


SCHÉMA PLYNU

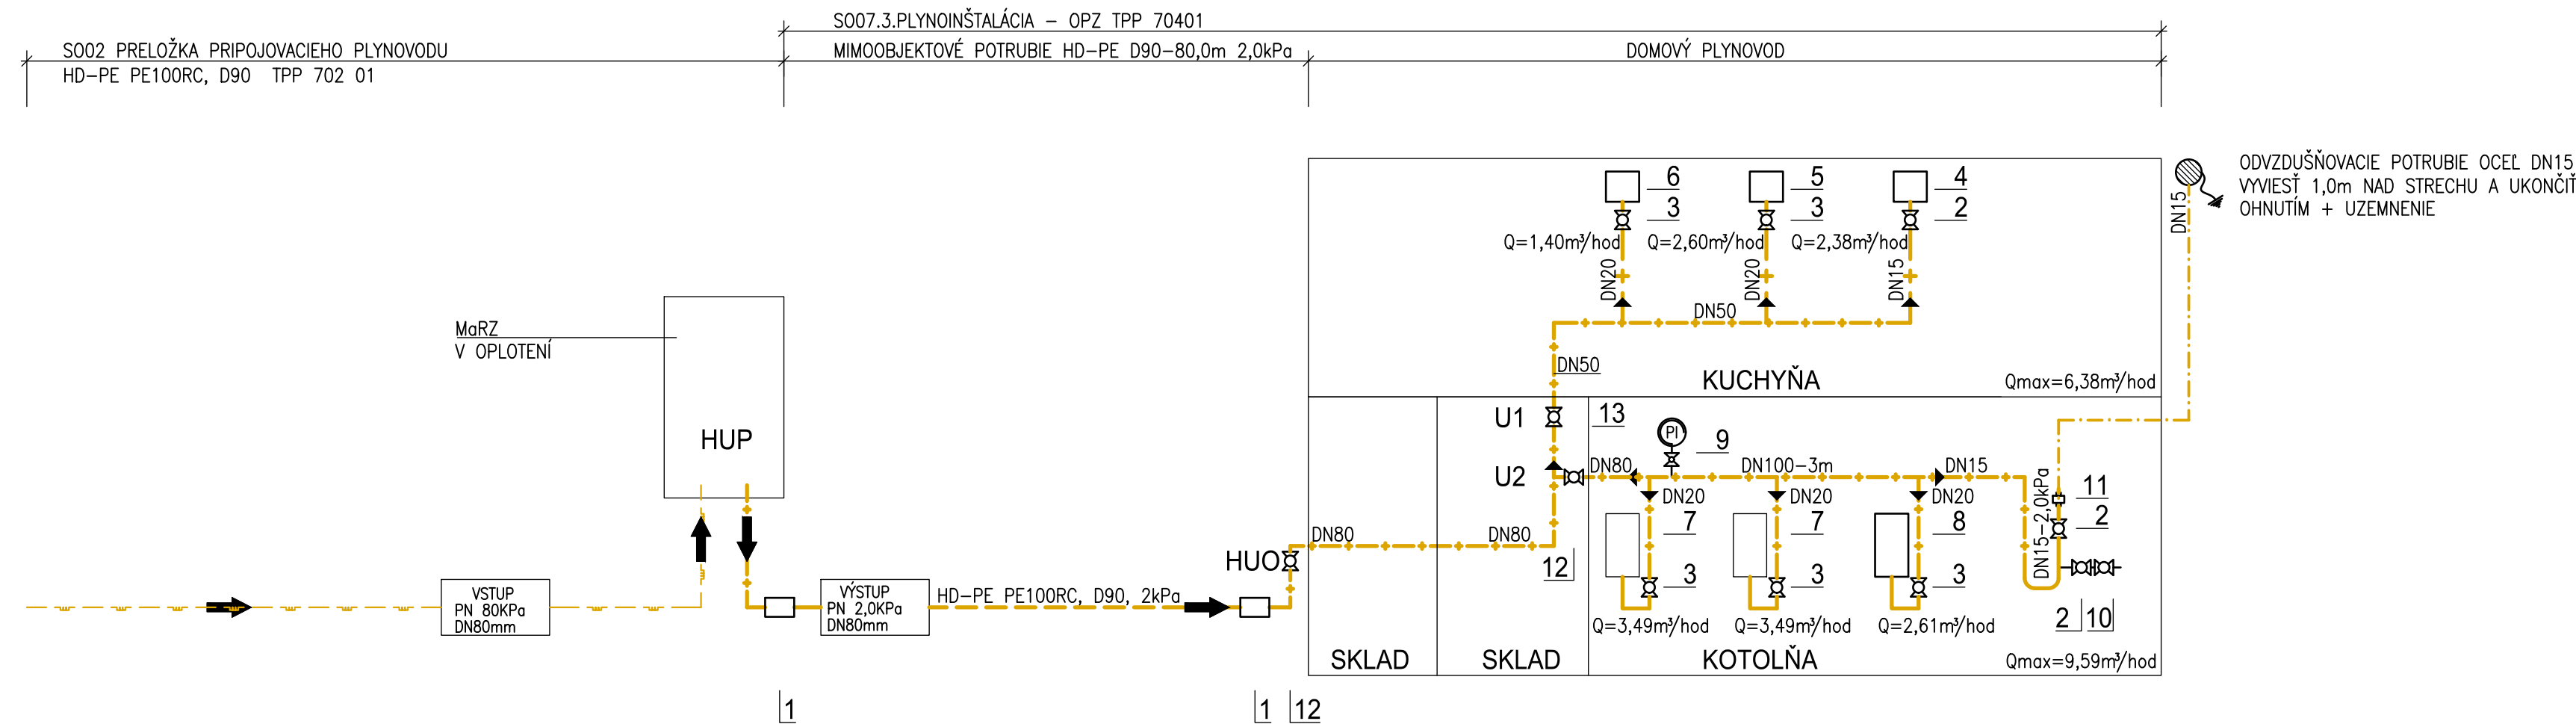

13	GULOVÝ KOHÚT		50	1
12	GULOVÝ KOHÚT		80	2
11	ŠRÓBOVÝ SPOJ	č.330	15	1
10	VZORKOVACÍ KOHÚT	PLYN	15	1
9	TLAKOMER ROZSAH 0-6kPa			1
8	PLYNOVÝ KOTOL VIESSMANN VITODENS 200W	2,6-26,0kW	20	1
7	PLYNOVÝ KOTOL VIESSMANN VITODENS 200W	8,8-35,0kW, JESTVUJÚCI	20	2
6	PLYNOVÝ SPORÁK VEĽKOKUCHYNSKÝ	20,5kW, JESTVUJÚCI	20	1
5	PLYNOVÁ OPEKACIA PANVA BR80-97 G/N	22,0kW	20	1
4	PLYNOVÝ VARNÝ KOTOL GLR 782	12,0kW	15	1
3	GULOVÝ KOHÚT		20	5
2	GULOVÝ KOHÚT		15	3
1	PRECHOD USTR PE/OCEĽ	USTR90/80	90/80	2
PČ	NÁZOV	TYP	PN DN	Ks

PREVÁDZKOVÝ TLAK PLYNU - PRÍPOJOVACÍ PLYNOVOD 100kPa
PREVÁDZKOVÝ TLAK PLYNU - DOMOVÝ PLYNOVOD 2,0kPa

Qmax = 15,97 m³/hod Qmin. = 0,26 m³/hod

LEGENDA ČIAR

- MIMOOBJEKTOVÉ POTRUBIE HD-PE NTL PLYNOVOD DN80/2,0kPa
- DOMOVÝ NTL PLYNOVOD – OCEĽOVÉ POTRUBIE ak. mat. 11 353.1 NORMÁLNE
- ODVZDUŠŇOVACIE POTRUBIE – DTT0

- HUP – HLAVNÝ UZÁVER PLYNU
- HUO – HLAVNÝ UZÁVER PLYNU
- U1 – HLAVNÝ UZÁVER PRE KUCHYŇU
- U2 – HLAVNÝ UZÁVER PRE KOTOLŇU

POZNÁMKY

- PRECHODY CEZ MURIVO OPATRIŤ OCEĽ. IZOLOVANÝMI CHRÁNIČKAMI+NEHORLAVÝ TMEL
- PO TLAKOVEJ SKÚŠKE NATRIEŤ OCEĽ. POTRUBIE 1x ZÁKL. NÁTEROM S2000+1x ŽLTÝM NÁTEROM S6200
- MONTÁŽ POTRUBIA PREVIESŤ BEZ NEŽIADÚCEHO PNUTIA
- PRED KAŽDÝM SPOTREBIČOM BUDE NA POTRUBÍ UMIESTNENÝ GULOVÝ KOHÚT PRÍSLUŠNEJ DIMENZIE
- POTRUBIE BUDE UZEMNENÉ PODĽA STN EN 62 305-1

TLAKOVÁ HLADINA 2,0 kPa

Rev.	Dátum:	Popis zmeny:	Vypracoval:	Kontroloval:
------	--------	--------------	-------------	--------------

HIP	ZODP. PROJEKTANT	VYPRACOVAL	ZI ZTI s.r.o. Projekčná činnosť Zdravotné inžinierstvo-verejné vodovody,kanalizácie,plynovody Zdravotnoteknické zariadenia budov Svätý Šp 128/14 914 51 Trenčianske Teplice Tel. 0908-730417	
ING. ILLA	ING. VYSLŮŽIL	ING. VYSLŮŽIL		
OKRES :	ILAVA	ÚRAD :	ILAVA	
INVESTOR :	Mesto Ilava, Mierove nám. 16/31, 019 11 Ilava			
STAVBA :	PRÍSTAVBA A STAVEBNÉ ÚPRAVY MŠ OKRUŽNÁ 53/5, ILAVA - KLOBUŠICE		FORMÁT	3 A4
OBJEKT :	SO 07 STAVEBNÉ ÚPRAVY V JESTVUJÚCEJ MŠ		DÁTUM	11/2020
ČASŤ :	7.3 PLYNOINŠTALÁCIA		ÚČEL	DSP
VÝKRES :	SCHÉMA PLYNU		Č.ZÁKAZKY	46/2020
			MIERKA	ČÍS. VYKR.
			----	4.