


SCHÉMA PORÚCH "E"- OBJEKT HL. MESTA (EXTERIÉRY)

Pódorys, M 1:650

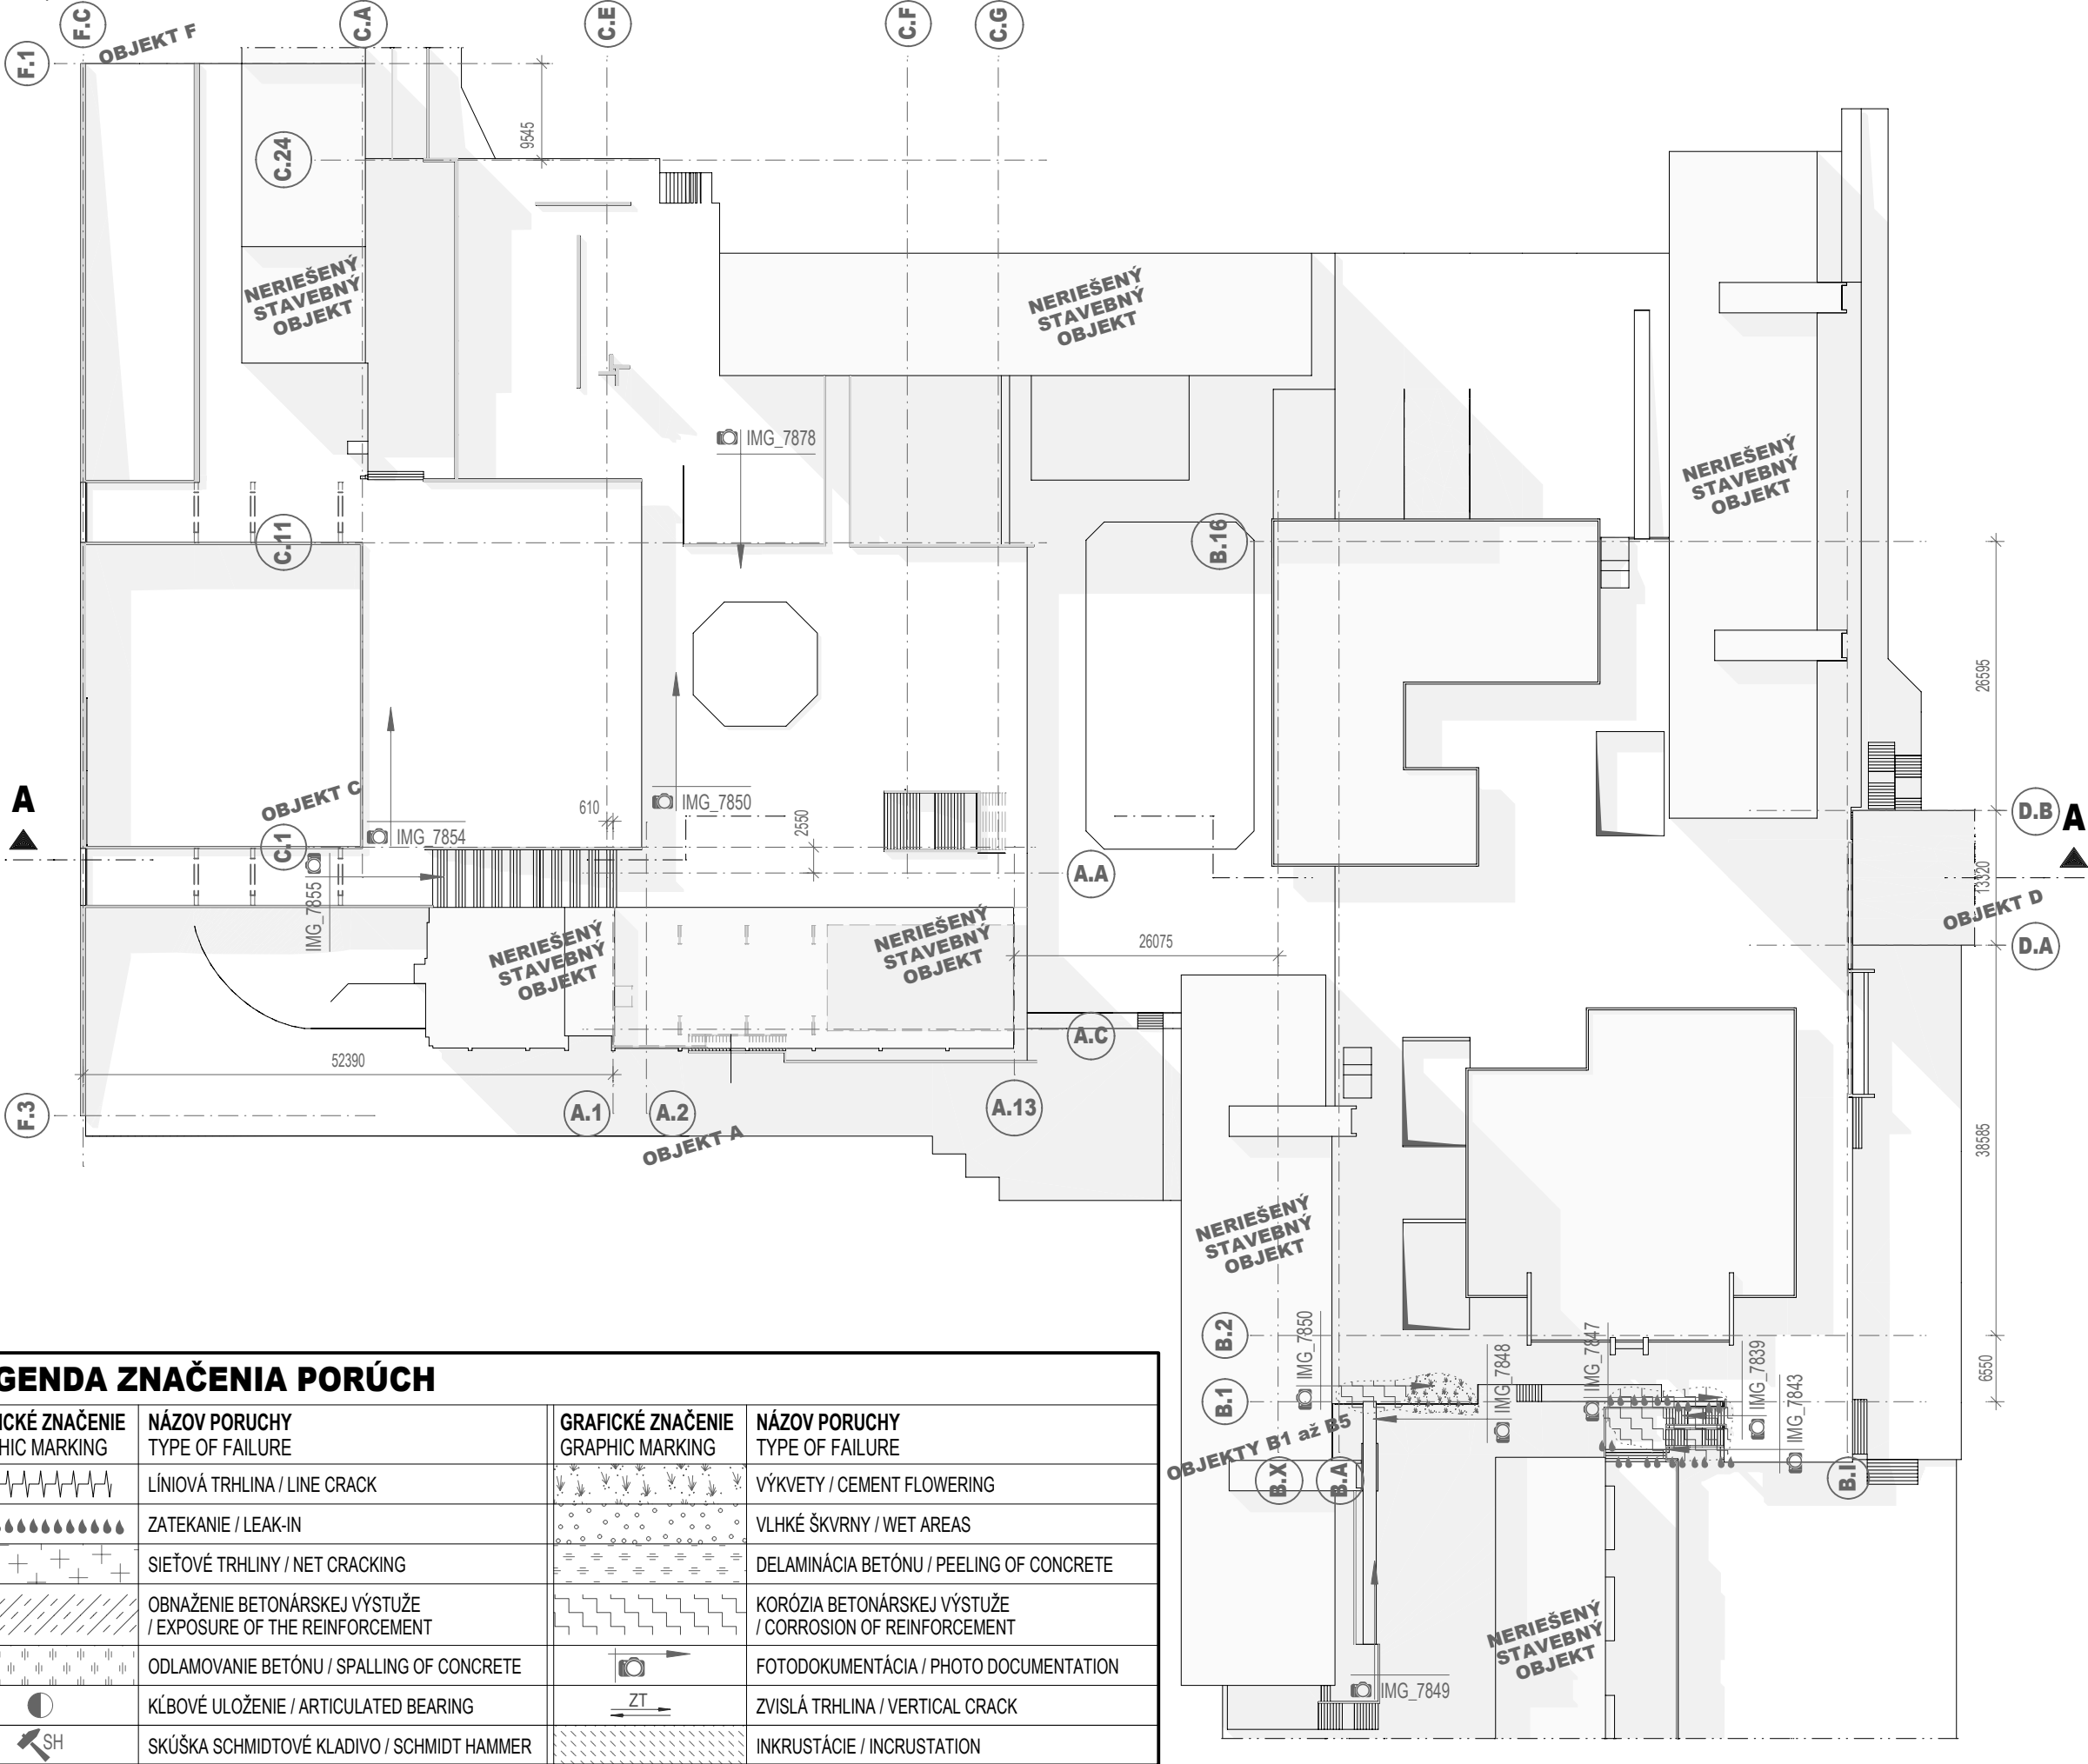

LEGENDA ZNAČENIA PORÚCH			
GRAFICKÉ ZNAČENIE GRAPHIC MARKING	NÁZOV PORUCHY TYPE OF FAILURE	GRAFICKÉ ZNAČENIE GRAPHIC MARKING	NÁZOV PORUCHY TYPE OF FAILURE
	LÍNIOVÁ TRHLINA / LINE CRACK		VÝKVETY / CEMENT FLOWERING
	ZATEKANIE / LEAK-IN		VLHKÉ ŠKVRNY / WET AREAS
	SIETOVÉ TRHLINY / NET CRACKING		DELAMINÁCIA BETÓNU / PEELING OF CONCRETE
	OBNAŽENIE BETONÁRSKEJ VÝSTUŽE / EXPOSURE OF THE REINFORCEMENT		KORÓZIA BETONÁRSKEJ VÝSTUŽE / CORROSION OF REINFORCEMENT
	ODLAMOVANIE BETÓNU / SPALLING OF CONCRETE		FOTODOKUMENTÁCIA / PHOTO DOCUMENTATION
	KĽBOVÉ ULOŽENIE / ARTICULATED BEARING		ZVISLÁ TRHLINA / VERTICAL CRACK
	SKÚŠKA SCHMIDTOVÉ Kladivo / SCHMIDT HAMMER		INKRUSTÁCIE / INCRUSTATION

Rez A - A

Pódorys, M 1:650


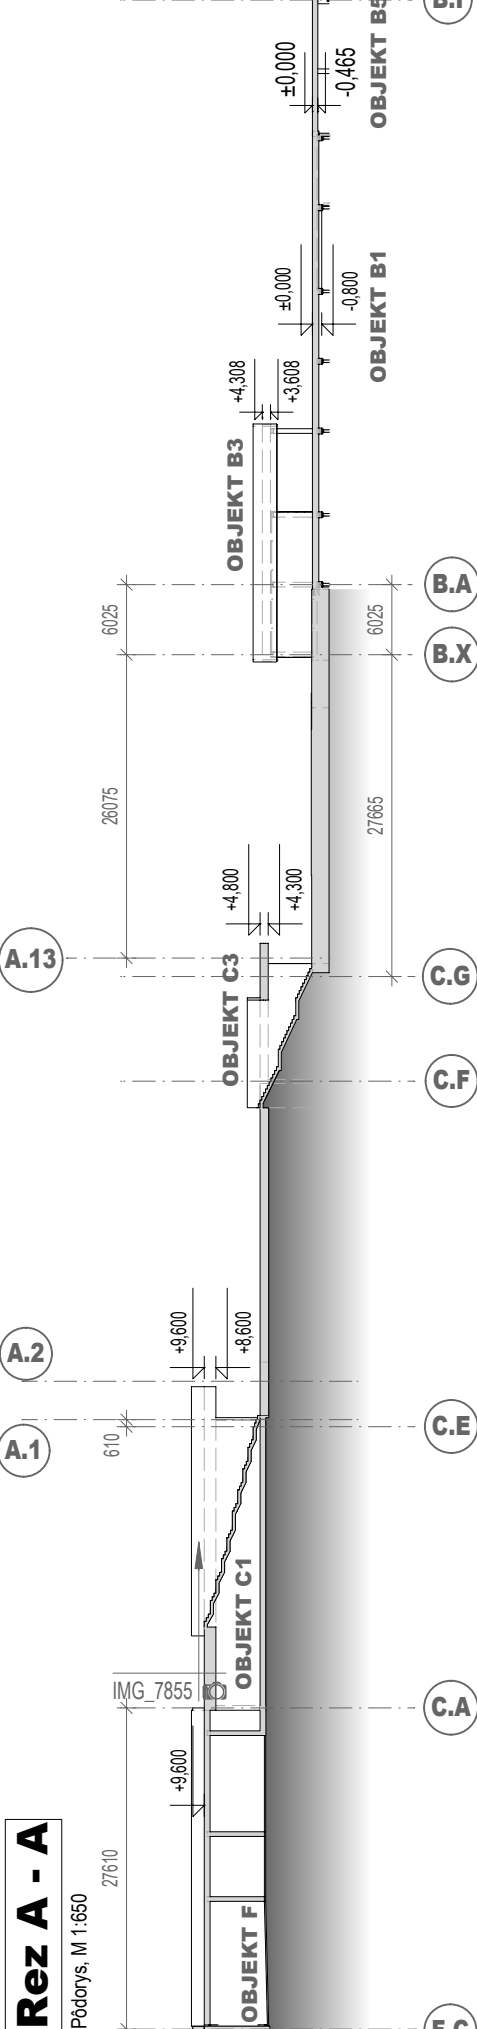


SCHÉMA UMIESTNENIA

Location scheme
Situčný pódorys / Situational floorplan

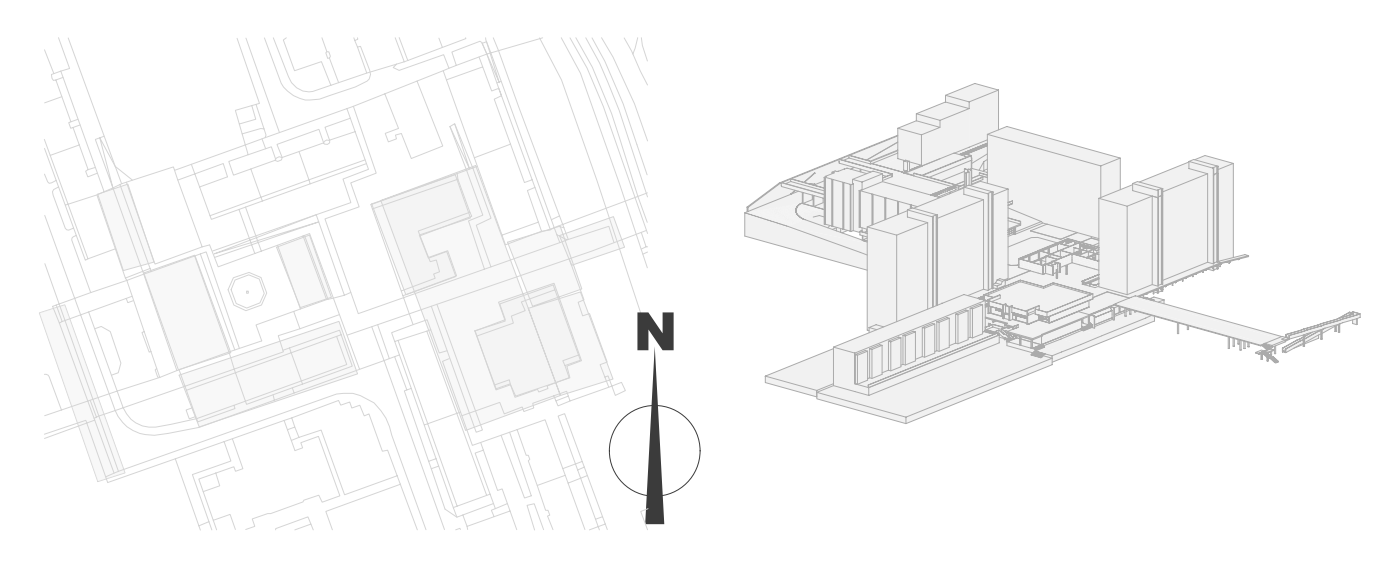

00	24.11.2020	VYPRACOVANIE KONŠTRUKČNÉHO 3D MODELU	Ing. Gendiar;	
Č. z.	Dátum	Popis zmeny	Ing. Šumichrastová	Podpis

Vypracoval Ing. Gendiar, Ing. Šumichrastová	Kontroloval Ing. Smašana	Schválil Ing. Detko	HIP	Technolog		Sada:
Miesto: Jurigovo námestie, Bratislava	Investor: Generálny investor Bratislavy, Záporožská 5, 852 92 Bratislava 5	Stupeň: Prieskum	Čís. zákazky PW-75	Dátum 12/2020		
Stavba: Príprava "Revitalizácie Jurigovho námestia a okolia" Preparation of "Revitalization of Jurigovo námestie and surroundings"					Počet listov A4 3	Zmena číslo: 00
PS,SO: E- Objekt Hl. mesta- Exteriéry (vonkajšie plochy námestia) E- The building of the capital- Exteriors (exterior areas of square)					Mierka 1:650	List z
Názov výkresu: Schéma porúch E- Objekt Hl. mesta- Exteriéry Scheme of fault E- The building of the capital- Exteriors					Kód dokumentu: 3512-10. 01	

00	VYPRACOVANIE PLÁNU	Ing. ONDÁK	Prof. BILČÍK	Doc. ŠOLTÉSZ	07.12.2020
REV.	POPIS / Description	VYPRACOVAL / Written by	KONTROLOVAL / Checked by	SCHVÁLIL / Approved by	DÁTUM / Date
NÁZOV ZÁKAZKY / Name of the order		Príprava „Revitalizácie Jurigovho námestia a okolia“ Preparation of "Revitalization of Jurigovo námestie and surroundings"			STUPEŇ DOKUM. Level of project
OBJEKT / Building		E- Objekt Hl. mesta- Exteriéry (vonkajšie plochy námestia) B3- The building of the capital- Exteriors (exterior areas of the square)			SKART. ZNAK Discard char. VÝTLAČOK / Copy No.
DODÁVATEL Processor		STU SLOVENSKÁ TECHNICKÁ UNIVERZITA V BRATISLAVE STAVEBNÁ FAKULTA KATEDRA BETONOVÝCH KONŠTRUKCIÍ A MOSTOV			Prieskum
VYPRACOVAL / Written by Ing. ONDÁK		OBJEDNÁVATEL / Contractor Generálny investor Bratislavy, Záporožská 5, 852 92 Bratislava 5			Č. ZÁKAZKY PW-75
KONTROLOVAL / Checked by Prof. BILČÍK		SCHVÁLIL / Approved by Doc. ŠOLTÉSZ			DÁTUM / Date 12/2020
NÁZOV VÝKRESU / Name of document		PM INŽINIERING/ PM Eng. Hollý PhD.			MIERKA / Scale M 1:650
Schéma porúch E- Objekt Hl. mesta- Exteriéry Scheme of fault E- The building of the capital- Exteriors		FORMÁTOV Formats 3xA4			Č. REV./ No. rev. 00
ARCHÍVNE ČÍSLO / Archive No.		E_Sch			