



POZIČNÝ PLÁN "B4"- KNIŽNICA

Pôdorys, M 1:100

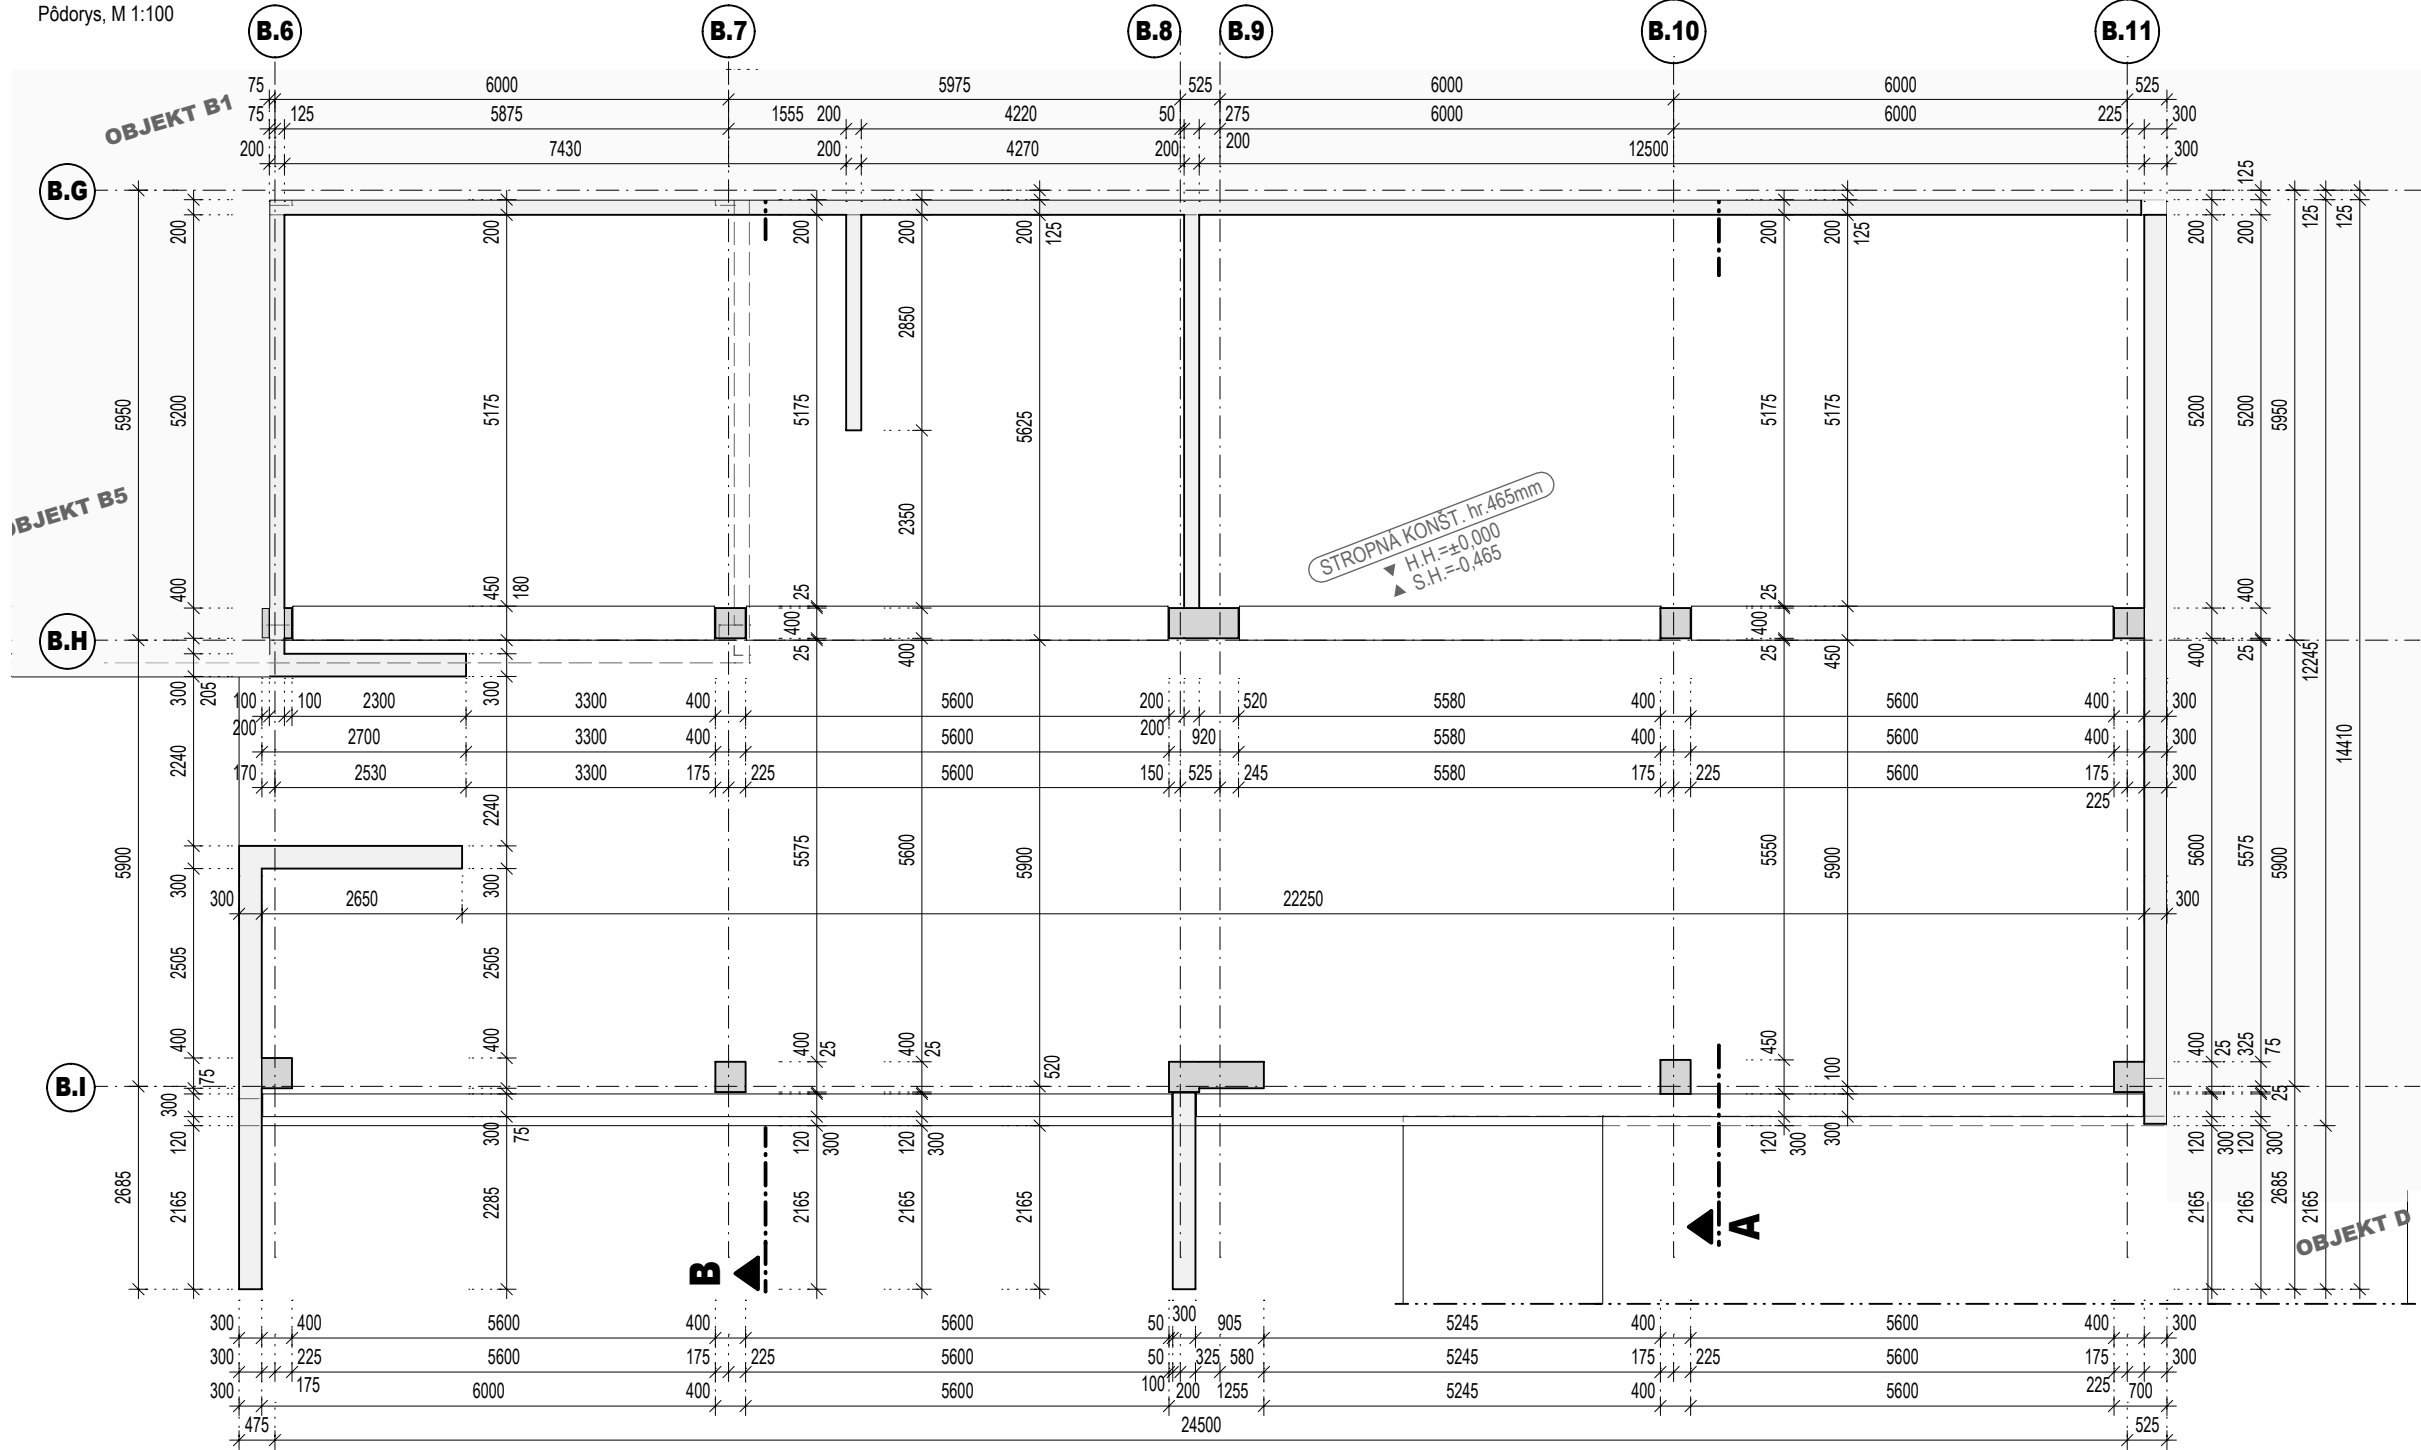

Rez A - A (v osi B.10)

Rez, M 1:100

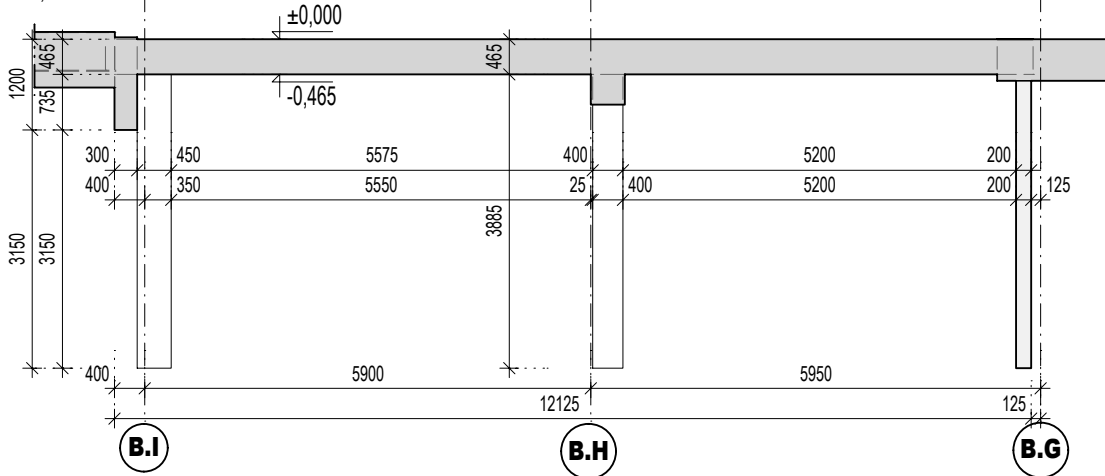

Rez B - B (v osi B.7)

Rez, M 1:100


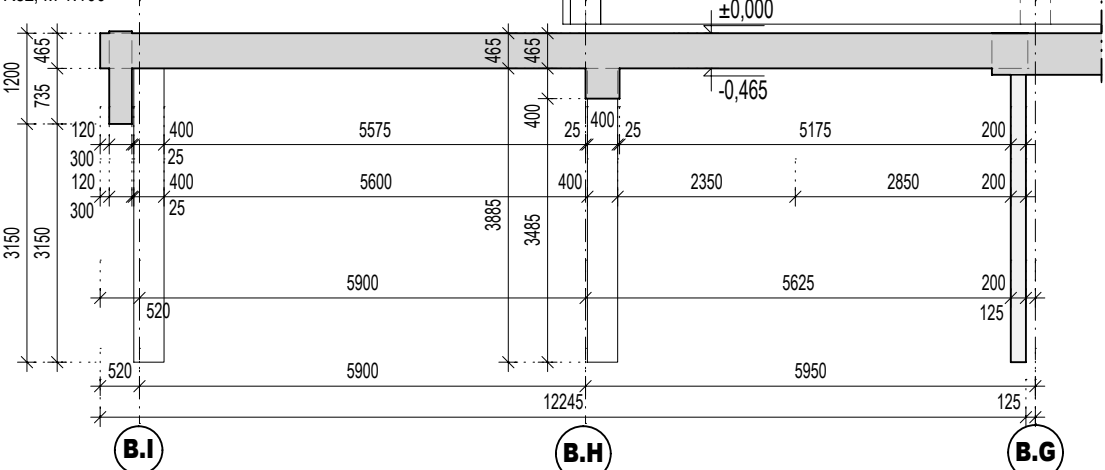




SCHÉMA UMIESTNENIA

Location scheme  
Situčný pôdorys / Situational floorplan

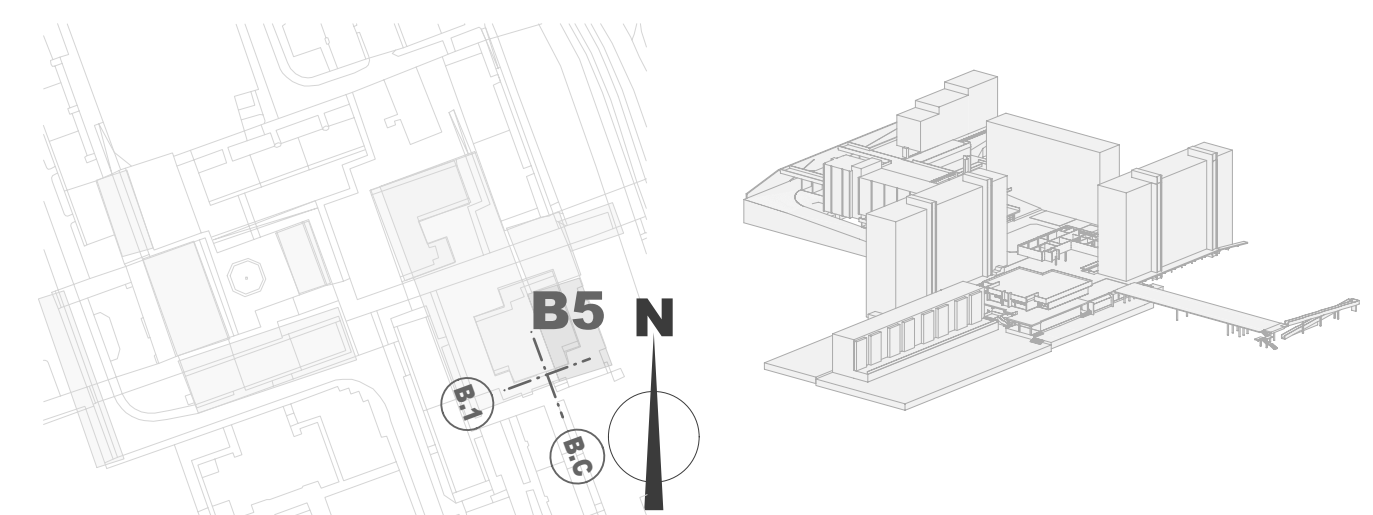

00	24.11.2020	VYPRACOVANIE KONŠTRUKČNÉHO 3D MODELU	Ing. Gendiár;	
Č. z.	Dátum	Popis zmeny	Ing. Šumichrastová	Podpis

Vypracoval Ing.Gendiár, Ing.Šumichrastová	Kontroloval Ing.Smatana	Schválil Ing.Detko	HIP	Technolog		Sada:	
							
Miesto: Jurigove námestie, Bratislava					Stupeň: Prieskum		
Investor: Generálny investor Bratislavy, Záporožská 5, 852 92 Bratislava 5					Čís. zákazky	PW-75	Zmena číslo:
Stavba: Príprava "Revitalizácie Jurigovho námestia a okolia" Preparation of "Revitalization of Jurigove námestie and surroundings"					Dátum	12/2020	
PS,S0: B4- Knižnica B4- Library					Počet listov A4	3	00
Názov výkresu: Pozičný plán B4- Knižnica Position plan B4- Library					Mierka	1:100	List
					Arch. čís. výkr.	B4_VD_1PP	z
					Kód dokumentu: 3512-10. 01		

00	VYPRACOVANIE PLÁNU	Ing. ONDÁK	Prof. BILČÍK	Doc. ŠOLTÉSZ	07.12.2020
REV.	POPIS / Description	VYPRACOVAL / Written by	KONTROLOVAL / Checked by	SCHVÁLIL / Approved by	DÁTUM / Date
NÁZOV ZÁKAZKY / Name of the order		Príprava „Revitalizácie Jurigovho námestia a okolia“ Preparation of "Revitalization of Jurigovo námestie and surroundings"			STUPEŇ DOKUM. Level of project
OBJEKT / Building		B4- Knižnica B4- Library			SKART. ZNAK Discard char.
DODÁVATEĽ / Processor		STU SLOVENSKÁ TECHNICKÁ UNIVERZITA V BRATISLAVE STAVEBNÁ FAKULTA KATEDRA BETÓNÝCH KONŠTRUKCIÍ A MOSTOV			VÝTLAČOK / Copy No.
OBJEDNÁVATEĽ / Contractor		Generálny investor Bratislavy, Záporožská 5, 852 92 Bratislava 5			Prieskum PW-75
VYPRACOVAL / Written by Ing. ONDÁK		KONTROLOVAL / Checked by Prof. BILČÍK	SCHVÁLIL / Approved by Doc. ŠOLTÉSZ	PM INŽINIERING/ PM Eng. Holly PhD., Ing. /	
NÁZOV VÝKRESU / Name of document		Pozičný plán B4- Knižnica Position plan B4- Library			Č. ZÁKAZKY
					DÁTUM / Date
					12/2020
					MIERKA / Scale
					M 1:100
					FORMÁTOV Formats
					3xA4
					Č. REV. / No. rev.
					00
					ARCHÍVNE ČÍSLO / Archive No.
					B4_VD_1PP