


# LEGENDA MIESTNOSTÍ



Č.M.	MIESTNOSŤ	ÚPRAVA POVRCHOV			POZNÁMKA
		PLOCHA [m <sup>2</sup> ]	PODLAHA	STĚNY	
C016a	CHODBA	6,71	PVC so soklom Ph4	výp.cem. omietka	kazetový podhlád
C016b	CHODBA	3,48	PVC	výp.cem. omietka	kazetový podhlád
C016c	WC MUŽI	2,45	PVC	výp.cem. omietka keram. obklad	kazetový podhlád
C017	SKLAD	5,79	PVC so soklom Ph4	výp.cem. omietka keram. obklad	kazetový podhlád
C018	WC	3,72	PVC	výp.cem. omietka keram. obklad	kazetový podhlád
C019	VYŠETROVŇA LITOTRIPTOR	29,67	PVC 15-77 so soklom Ph1	výp.cem. omietka, barietová om. Látotriktor, predstena keram. obk.	kazetový podhlád
C020	OVĽADAČ	10,70	PVC 15-77 so soklom Ph1	výp.cem. om. opt. pre elektroniku keram. obklad v 1800mm	kazetový podhlád pôvodný
C022	AMBULANCIA		PVC	výp.cem. om.	kazetový podhlád
SPOLU RIŠENIA ČASŤ		53,08			

N Á Z O V	Grafická značka
Požiaro deliaca konštrukcia (ohraničenie požiarneho úseku)	
Požiarny úsek	N1.02-I
Úniková cesta, označenie smeru	
Snehový hasiaci prístroj - 5 kg	
Požiaro odolnosť stropnej konštrukcie	
Požiaro odolnosť konštrukcie	
Núdzové osvetlenie	



Riešenie protipožiarnej bezpečnosti stavby	
NAZOV STAVBY:	Rekonštrukcia priestorov pre inštaláciu zdravotníckeho zariadenia litotrioptoru
MIESTO:	parc. č. 15297/20, k. ú. Bratislava - Ružinov
INVESTOR:	Univerzitná nemocnica Bratislava
VYPRACOVAL:	Michael Ftopek
OBSAH VÝKRESU:	Pôdorys časti III-IP
FORMÁT:	2.A4
DATUM:	06/2020
STUPEŇ:	RPD
ČÍSLO VÝKRESU:	D7.01

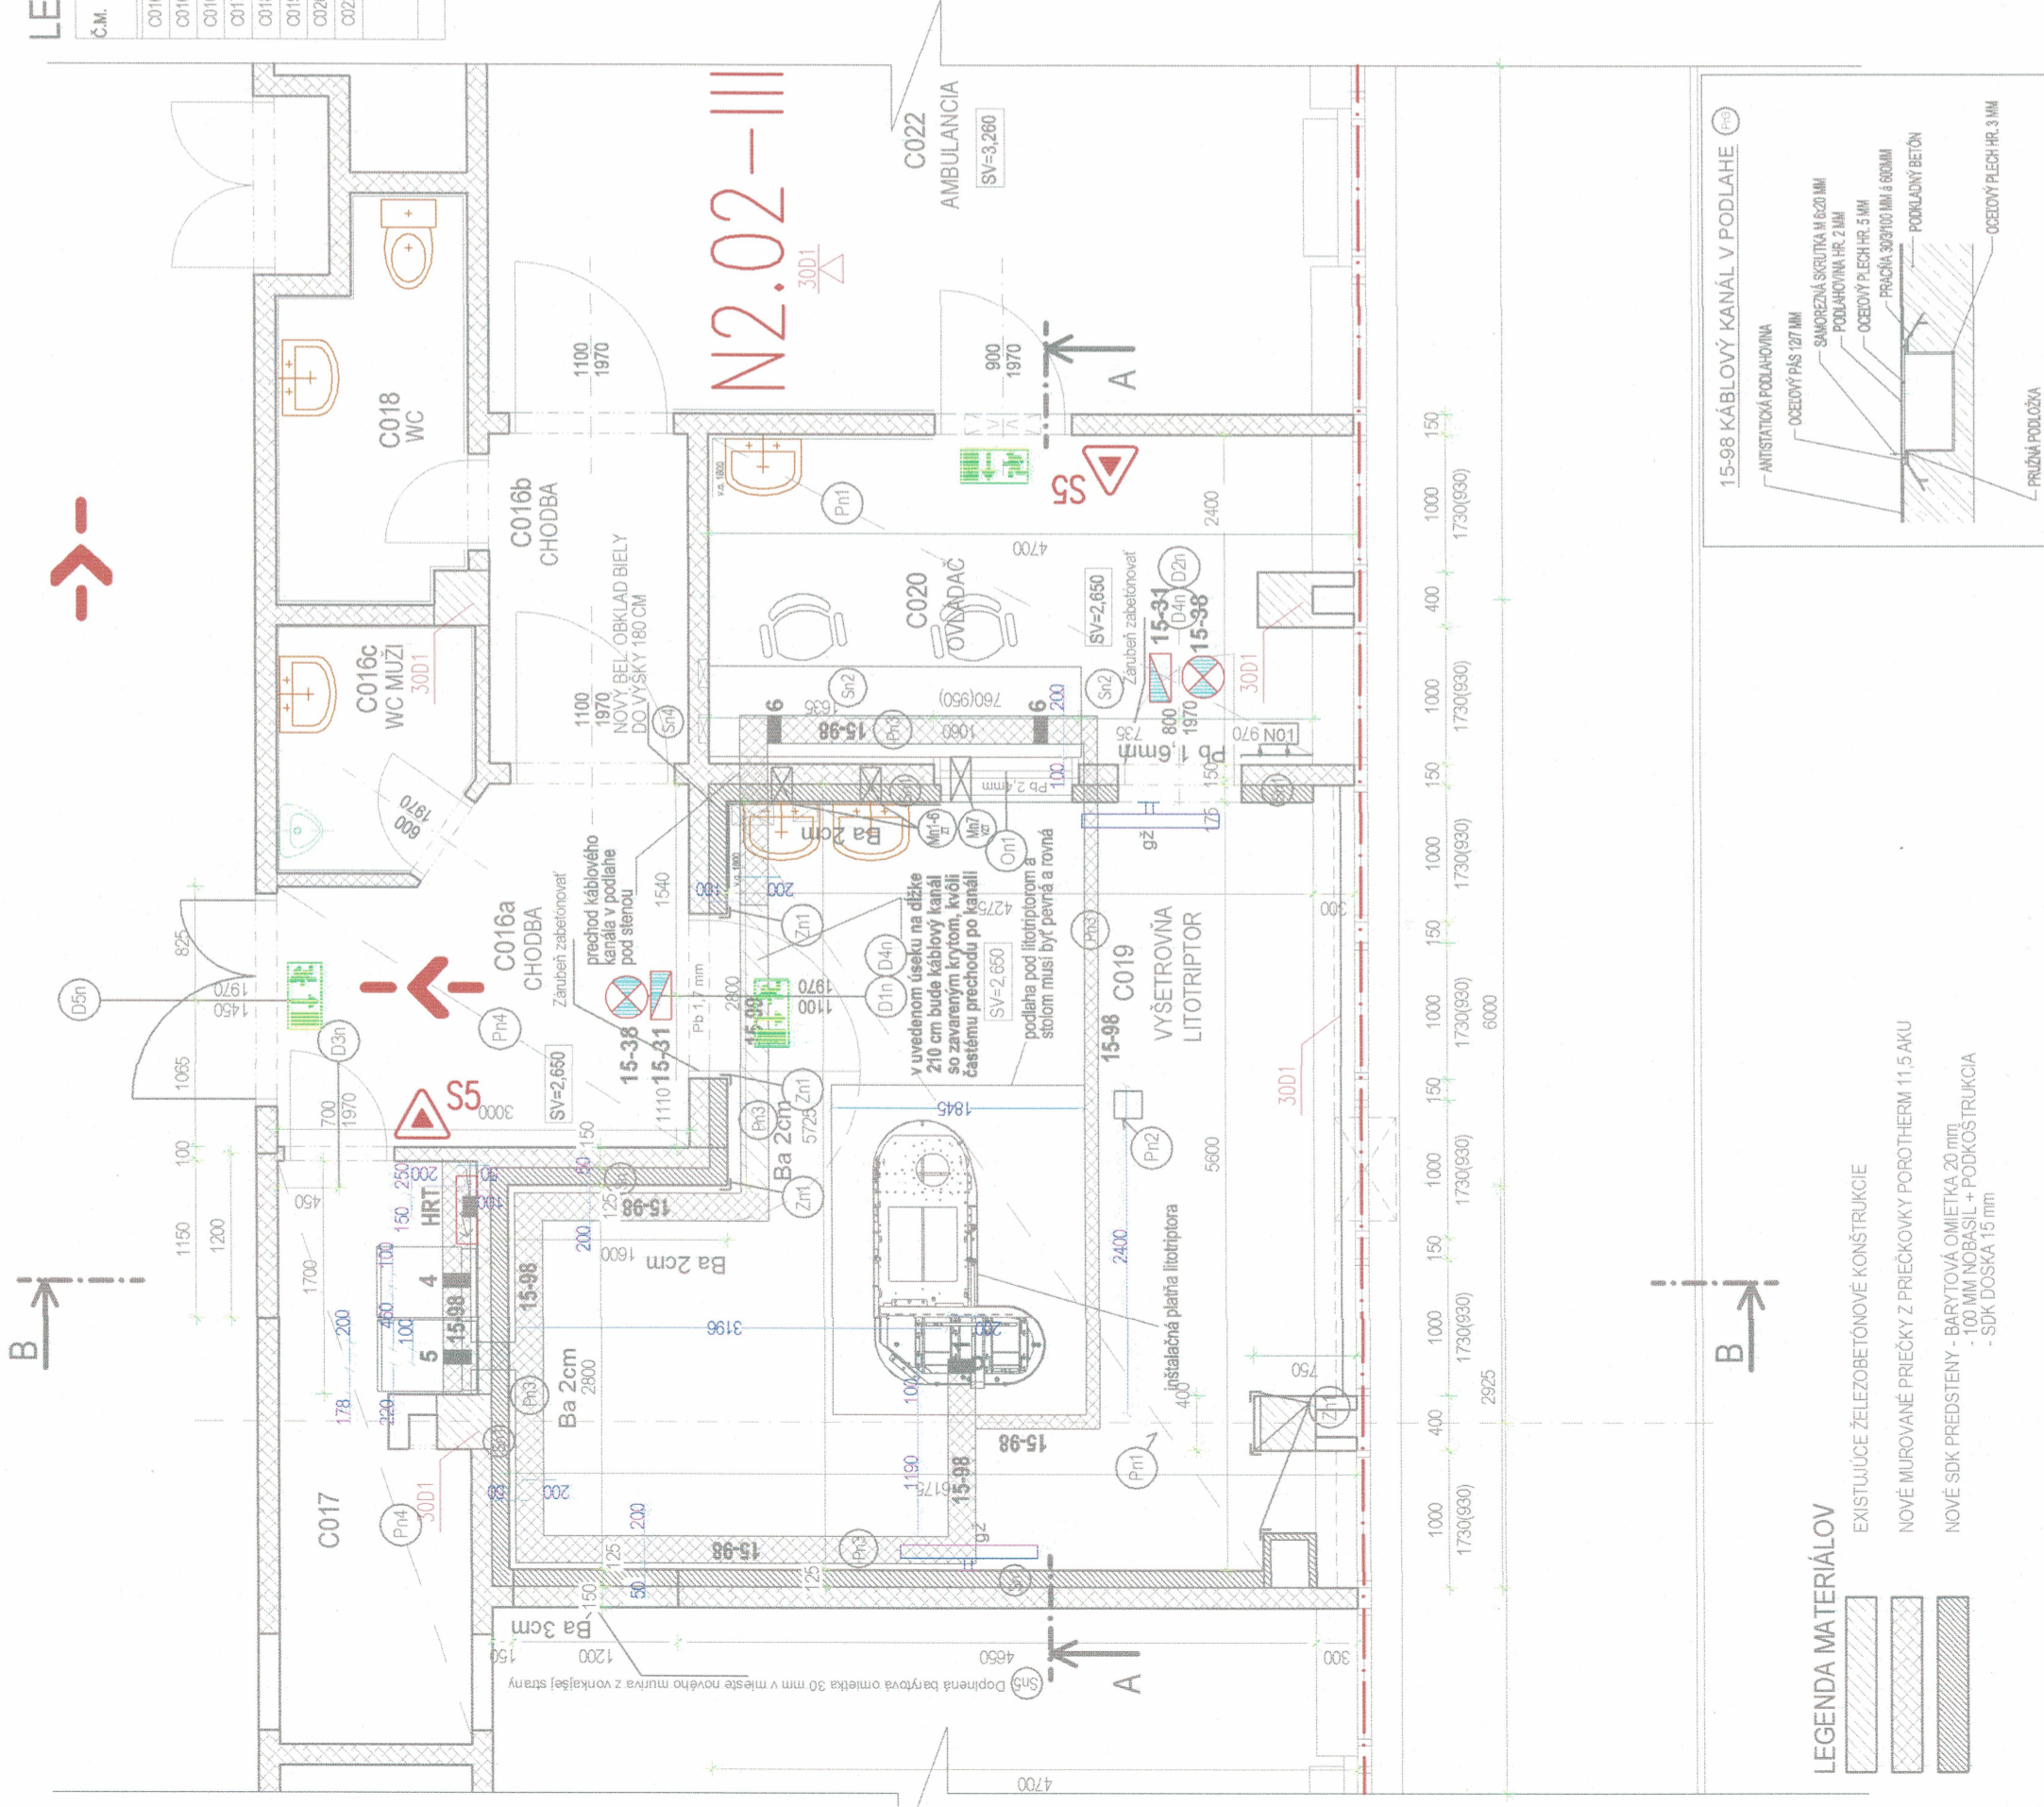

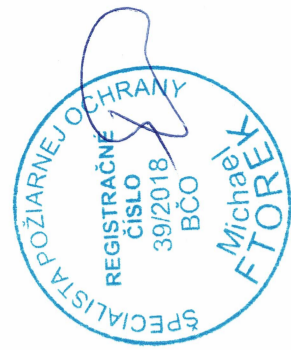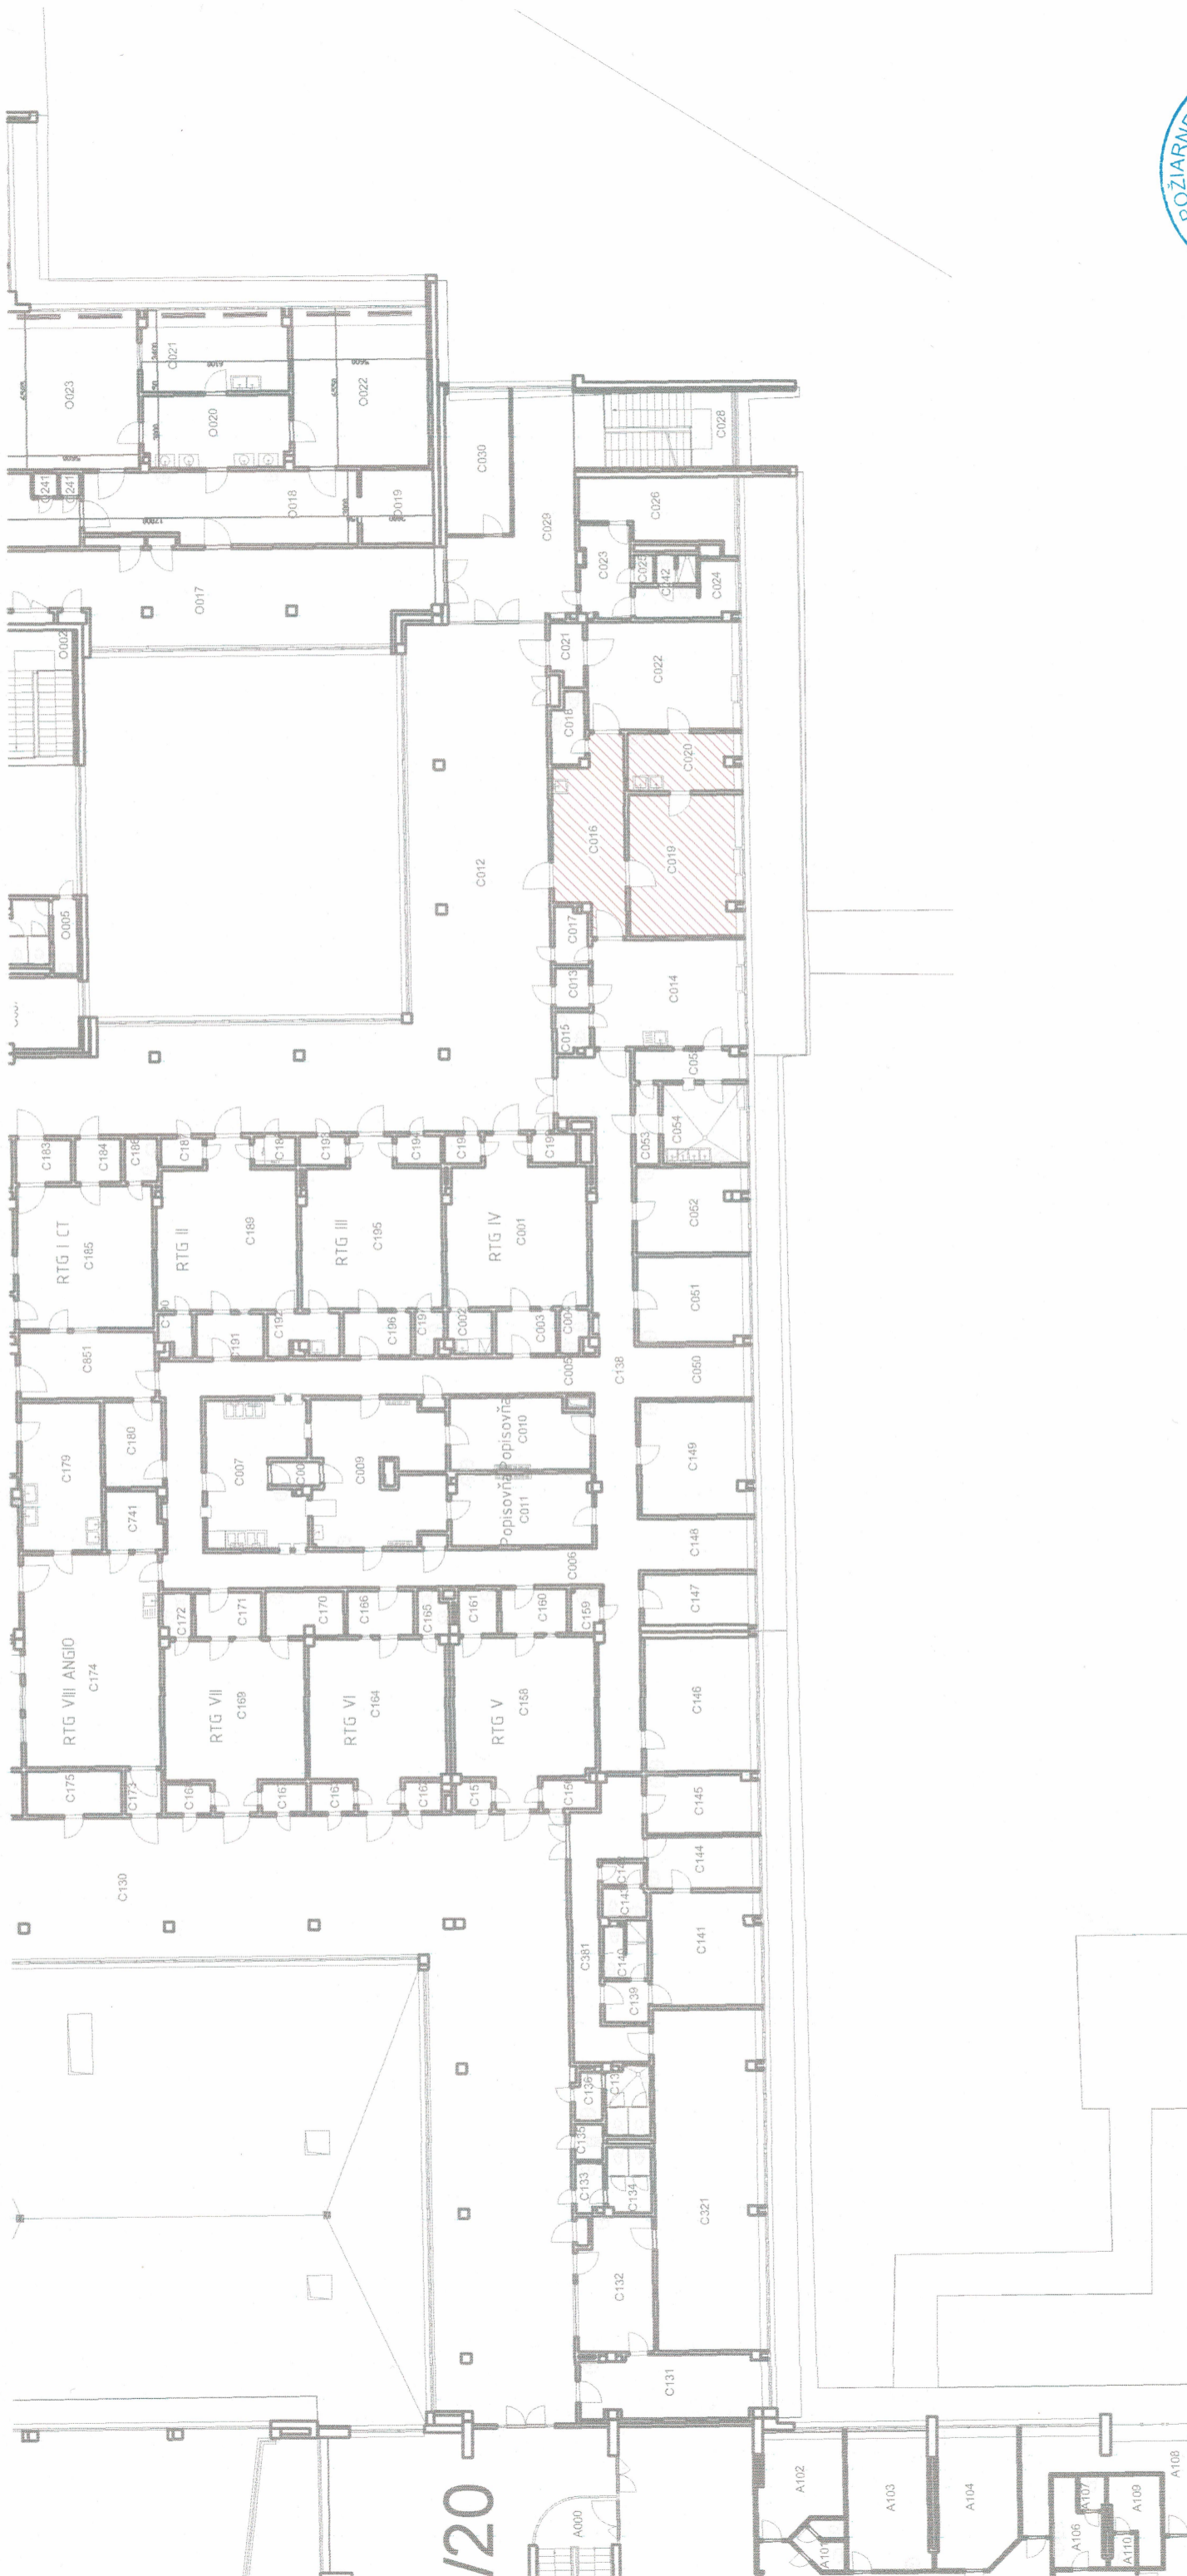

LEGENDA PBS:



POSUDZOVANÁ ČASŤ OBJEKTU



PRIJAZD POŽIARNYCH VOZIDIEL



EXISTUJÚCI POŽIARNY HYDRANT PODZEMNÝ DN80

cca 25 m od stavby (cca 170 m od posudzovanej časti stavby)

15294/241

15294/222

Riešenie protipožiarnej bezpečnosti stavby	
MAZOV STAVBY: Rekonštrukcia priestorov pre inštaláciu zdravotníckeho zariadenia litotrioptoru	Probest s.r.o. Prábnova 102, 901 01 Mánusky mobil: 0905 593 028 e-mail: tobor.michael@probest.com
MIESTO: parc. č. 15297/20, k. ú. Bratislava - Ružinov	FORMÁT: 2 A4
INVESTOR: Univerzitná nemocnica Bratislava	DÁTUM: 08/2020
VYPRACOVAL: Michael Ftopek	STUPEN: RPD
OBSAH VÝKRESU: Situácia	ČÍSLO VÝKRESU: D7.02