


## LEGENDA MIESTNOSTÍ

Č.M.	MIESTNOSŤ	PLOCHA [m <sup>2</sup> ]
C016a	CHODBA	7,27
C016b	CHODBA	3,48
C016c	WC MUŽI	2,45
C017	SKLAD	5,64
C018	WC	3,72
C019	VYŠETROVŇA LITOTRIPTOR	29,47
C020	OVĽADAČ	10,70
C022	AMBULANCIA	
	SPOLU RIEŠENÁ ČASŤ	53,08

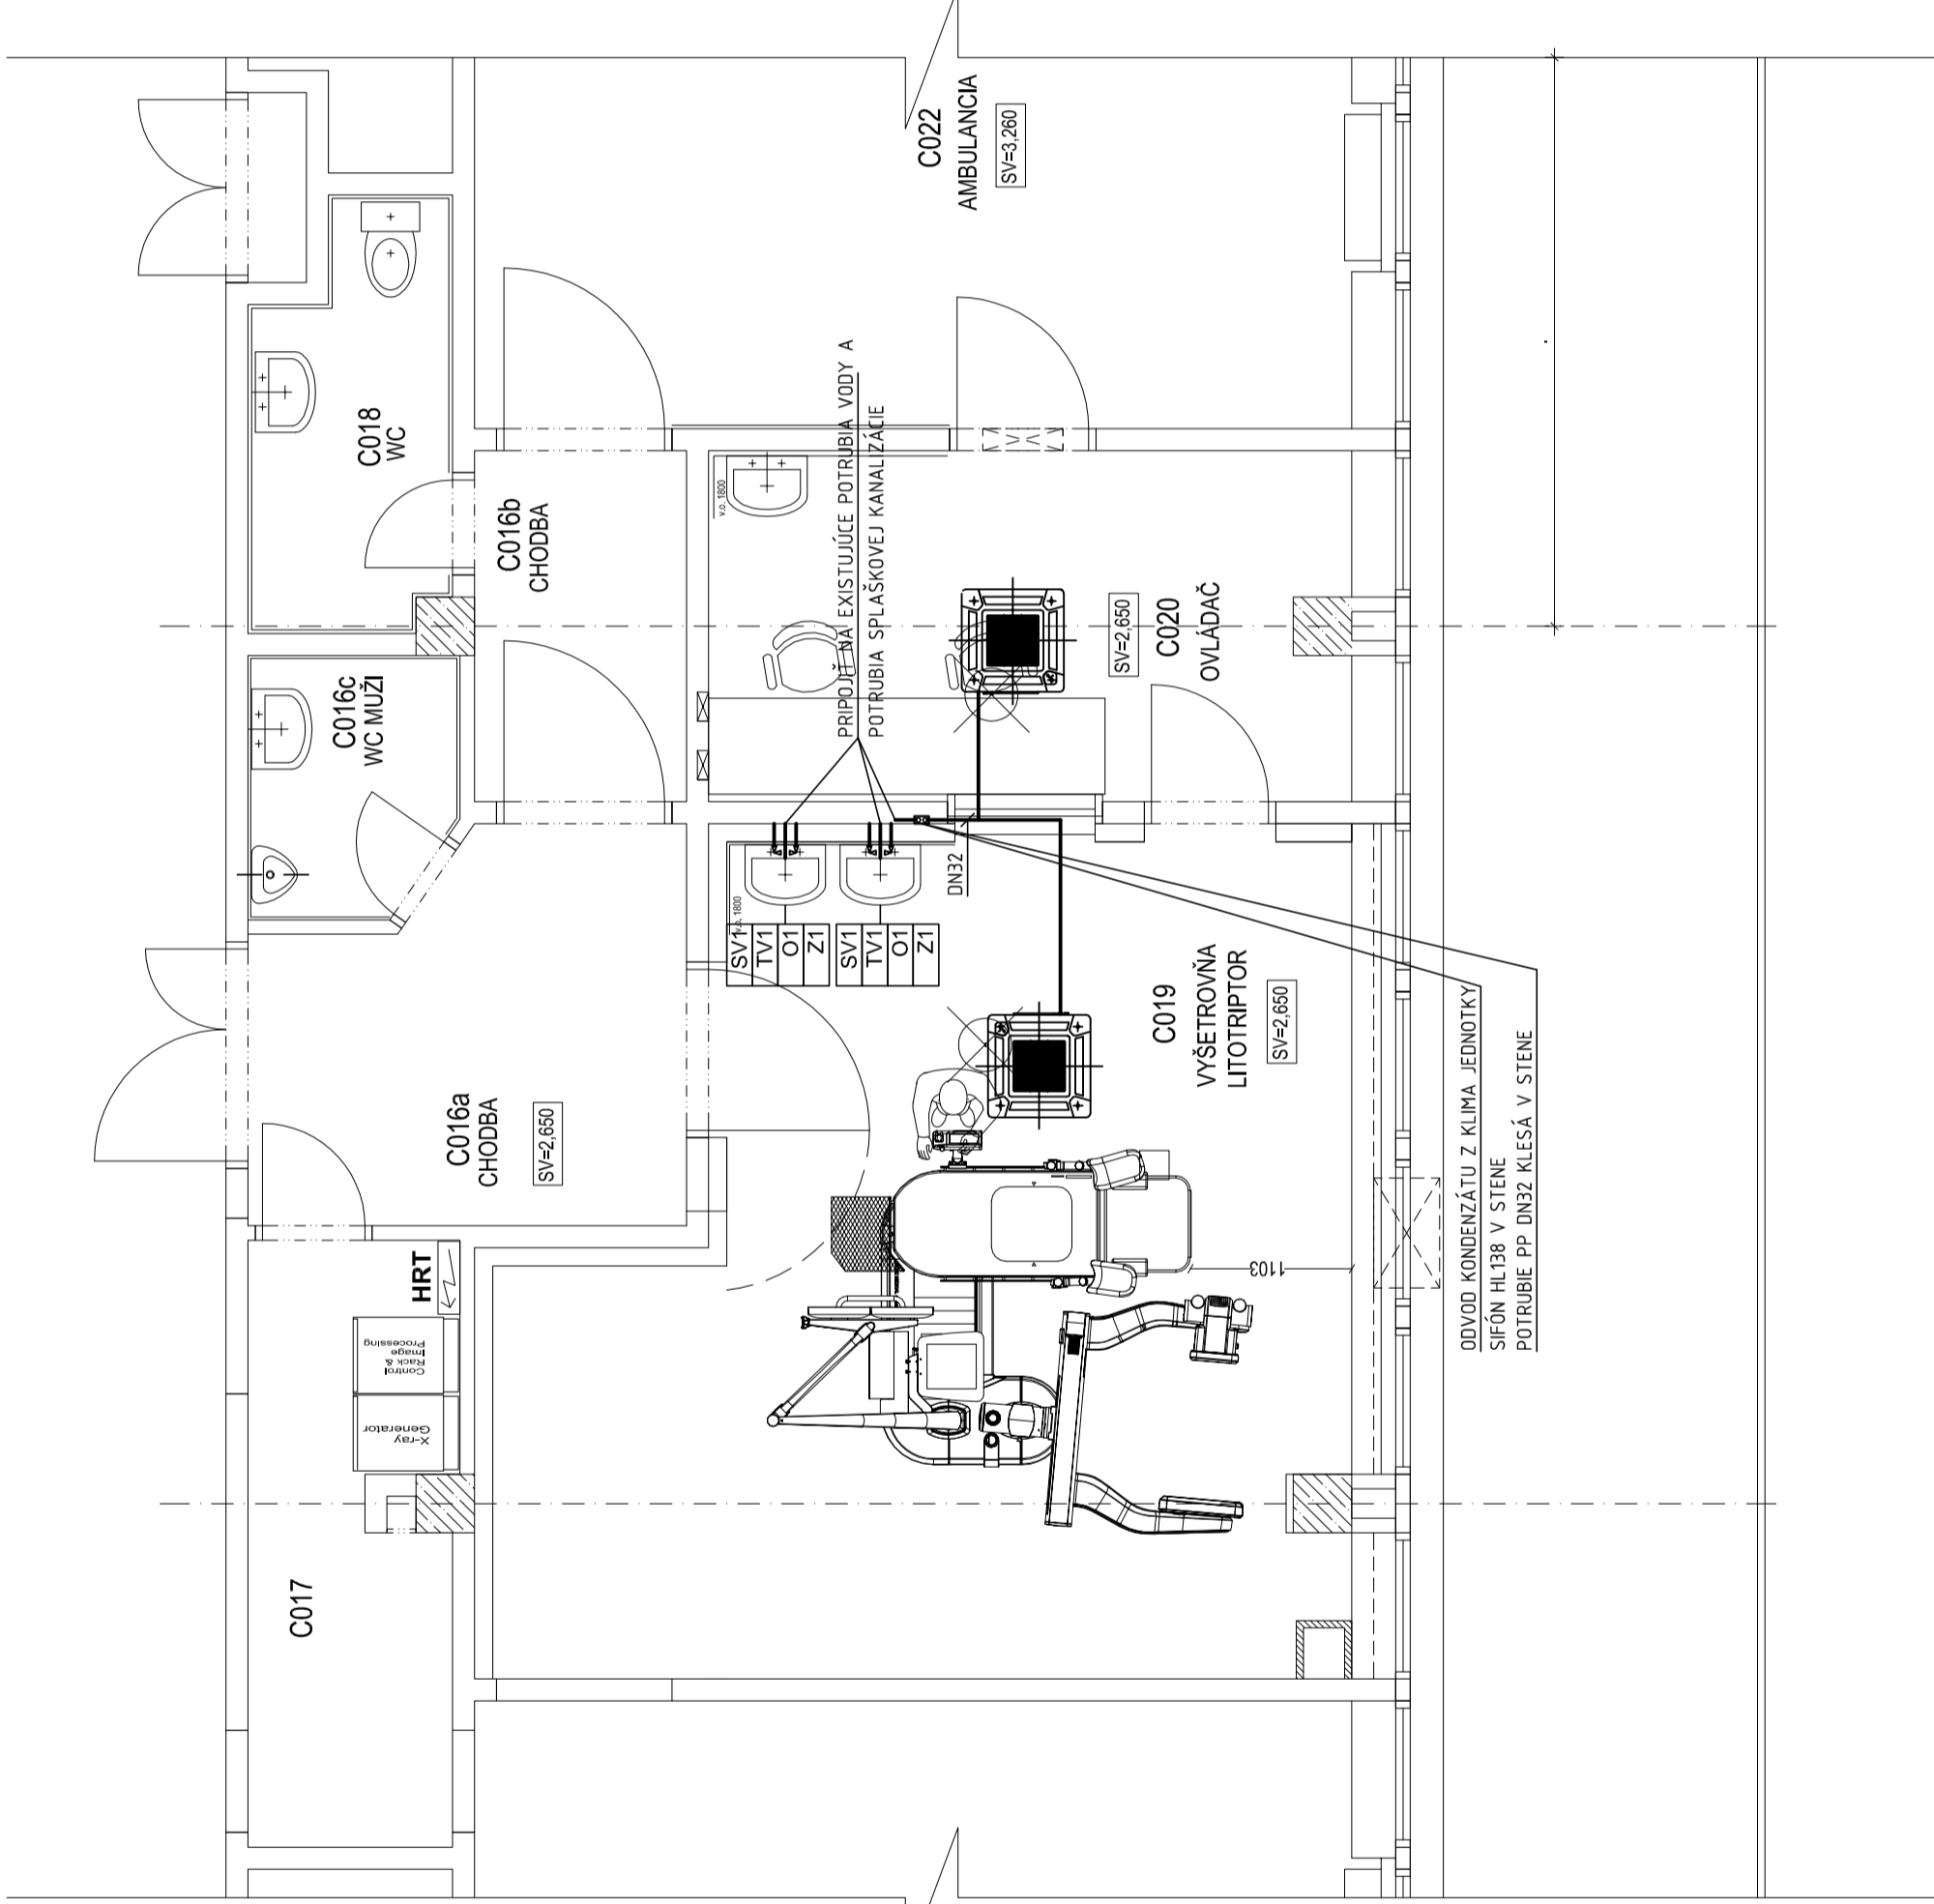

## LEGENDA:

- - - - - ROZVODY TEPLEJ VODY Z RÚR GEBERIT MEPLA, IZOLOVANÉ
- . - . - . ROZVODY STUDENEJ PITNEJ VODY Z RÚR GEBERIT MEPLA, IZOLOVANÉ
- - - - - KANALIZAČNÉ POTRUBIE GEBERIT SILENT-db20
- ROHOVÝ VENTIL SCHELL

### POZNÁMKY

IZOLÁCIA VODOVODNÉHO POTRUBIA BUDE PREVEDENÁ PODĽA VYHLÁŠKY 14/2016 Z.z.

ALEBO ARMATÚRY VNUŠTORNÝ PRIEMER POTRUBIA	MINIMÁLNA HRúbKA IZOLÁCIE
DO 22mm	20mm
OD 23mm DO 35mm	30mm
OD 36mm DO 100mm	ROVNAKÁ AKO VNÚT. PRIEMER POTRUBIA
NAD 100mm	100mm

VŠETKY LEŽATÉ POTRUBIA BUDÚ ULOŽENÉ V PODLAHE PODĽA STN 73 6660  
 POLOHY PRÍVODU VODY A ODPADOV PRIPRAVIŤ PODĽA POŽIADAVIEK ZDRAVOTNÍCKEJ TECHNOLOGIE A  
 PODĽA NÁVRHU INTERIERU.

BÚRACIE PRÁCE REALIZOVAŤ PODĽA VÝKRESU ARCHITEKTÚRY-BÚRACIE PRÁCE

PRÍVOD STUDENEJ VODY:

- [SV] PRÍVOD STUDENEJ VODY-UKONČENÝ ROHOVÝM VENTILOM SCHELL 1/2" V ÚROVNI OBLOŽENEJ STENY, 550mm NAD ČISTOU PODLAHOU

PRÍVOD TEPLEJ VODY:

- [TV] PRÍVOD TEPLEJ VODY-UKONČENÝ ROHOVÝM VENTILOM SCHELL 1/2" V ÚROVNI OBLOŽENEJ STENY, 550mm NAD ČISTOU PODLAHOU

ODPADOVÉ POTRUBIE:

- [O] ODPAD DN=0, 500mm NAD ČISTOU PODLAHOU, UKONČENÝ TRUBKOU V ÚROVNI OBLOŽENEJ STENY
- ZARIADOVACIE PREDMETY:

- [Z] KERAM. UMÝVADLO 550 x 380 mm, ref. Laufen Pro S + UMÝVADLOVÝ SIFÓN, CHROM ref.Mio + UMÝVADLOVÁ VÝUŠŤ CLICK CLACK ref. Cubito

PROFESIA:

D3 - ZDRAVOTECHNIKA

NÁZOV PROJEKTU: REKONŠTRUKCIA PRIESTOROV PRE INŠTALÁCIU ZDRAVOTNÍCKEHO ZARIADENIA LITOTRIPTORU

STUPEŇ PD: Projekt pre realizáciu stavby

ZODPOVEDNÝ PROJEKTANT: Ing. Roman Masopust

HLAVNÝ PROJEKTANT: Ing. Roman Masopust


VYPRACOVAL: Ing. Roman Masopust

MIESTO STAVBY: NEMOCNICA RUŽINOV, Ružinovská 4810/6, 821 01 Bratislava

INVESTOR: UNIVERZITNÁ NEMOCNICA BRATISLAVA, Pazdíkova 4, 821 01 Bratislava

NÁZOV VÝKRESU: PÓDORYS 2.NP

ČÍSLO VÝKRESU: ZTI-01

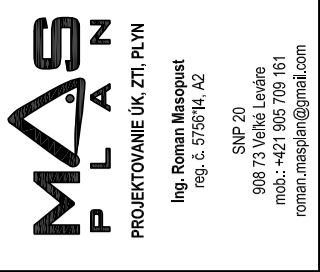

Ing. Roman Masopust  
 reg. č. 57554, AZ  
 SNB 20  
 909 73 44 5744  
 mob.: +421 905 789 161  
 roman.masopust@gmail.com

Ing. Roman Masopust	06/2020
SNB 20	3A4: 630/297
909 73 44 5744	MIERKA: 1:50
mob.: +421 905 789 161	
roman.masopust@gmail.com	

ČÍSLO VÝKRESU: ZTI-01