



ARANŻACJA ARENY - BOISKA- PODZIAŁ NA 3 CZĘŚCI

PRZEKRÓJ

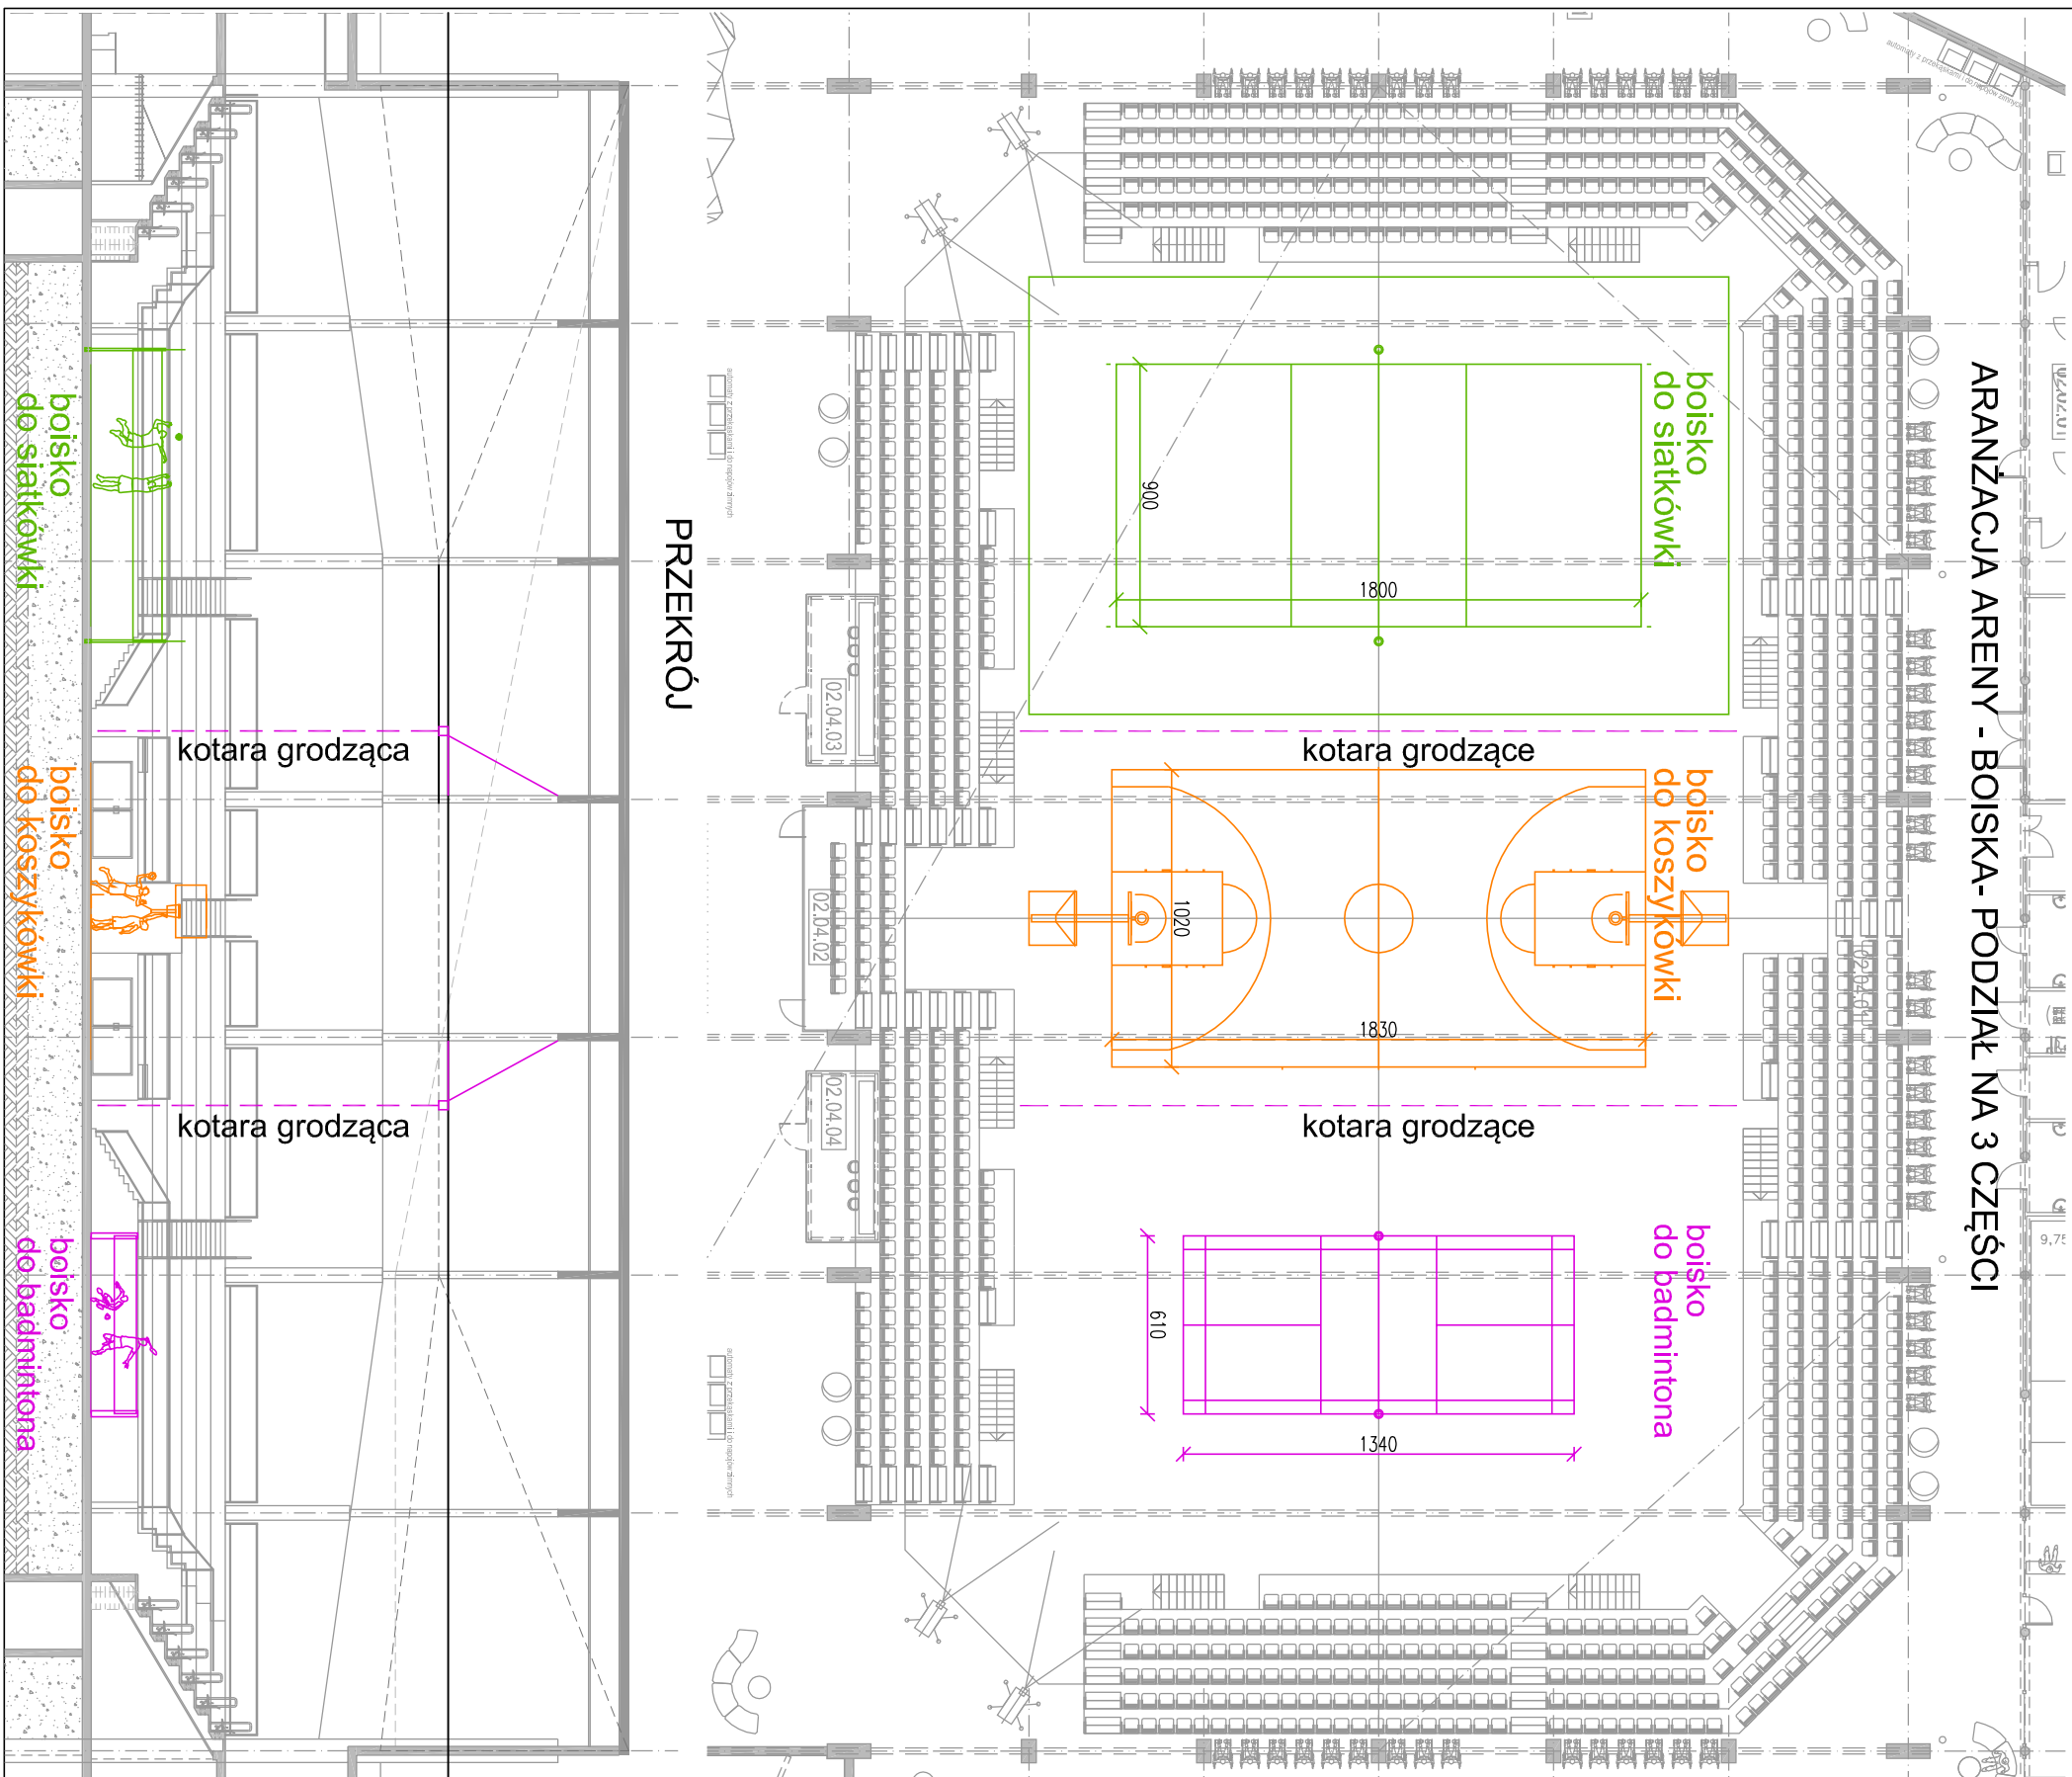

ARANŻACJA ARENY - BOISKA DO GRY - UKŁAD ZASADNICZY

PRZEKRÓJ

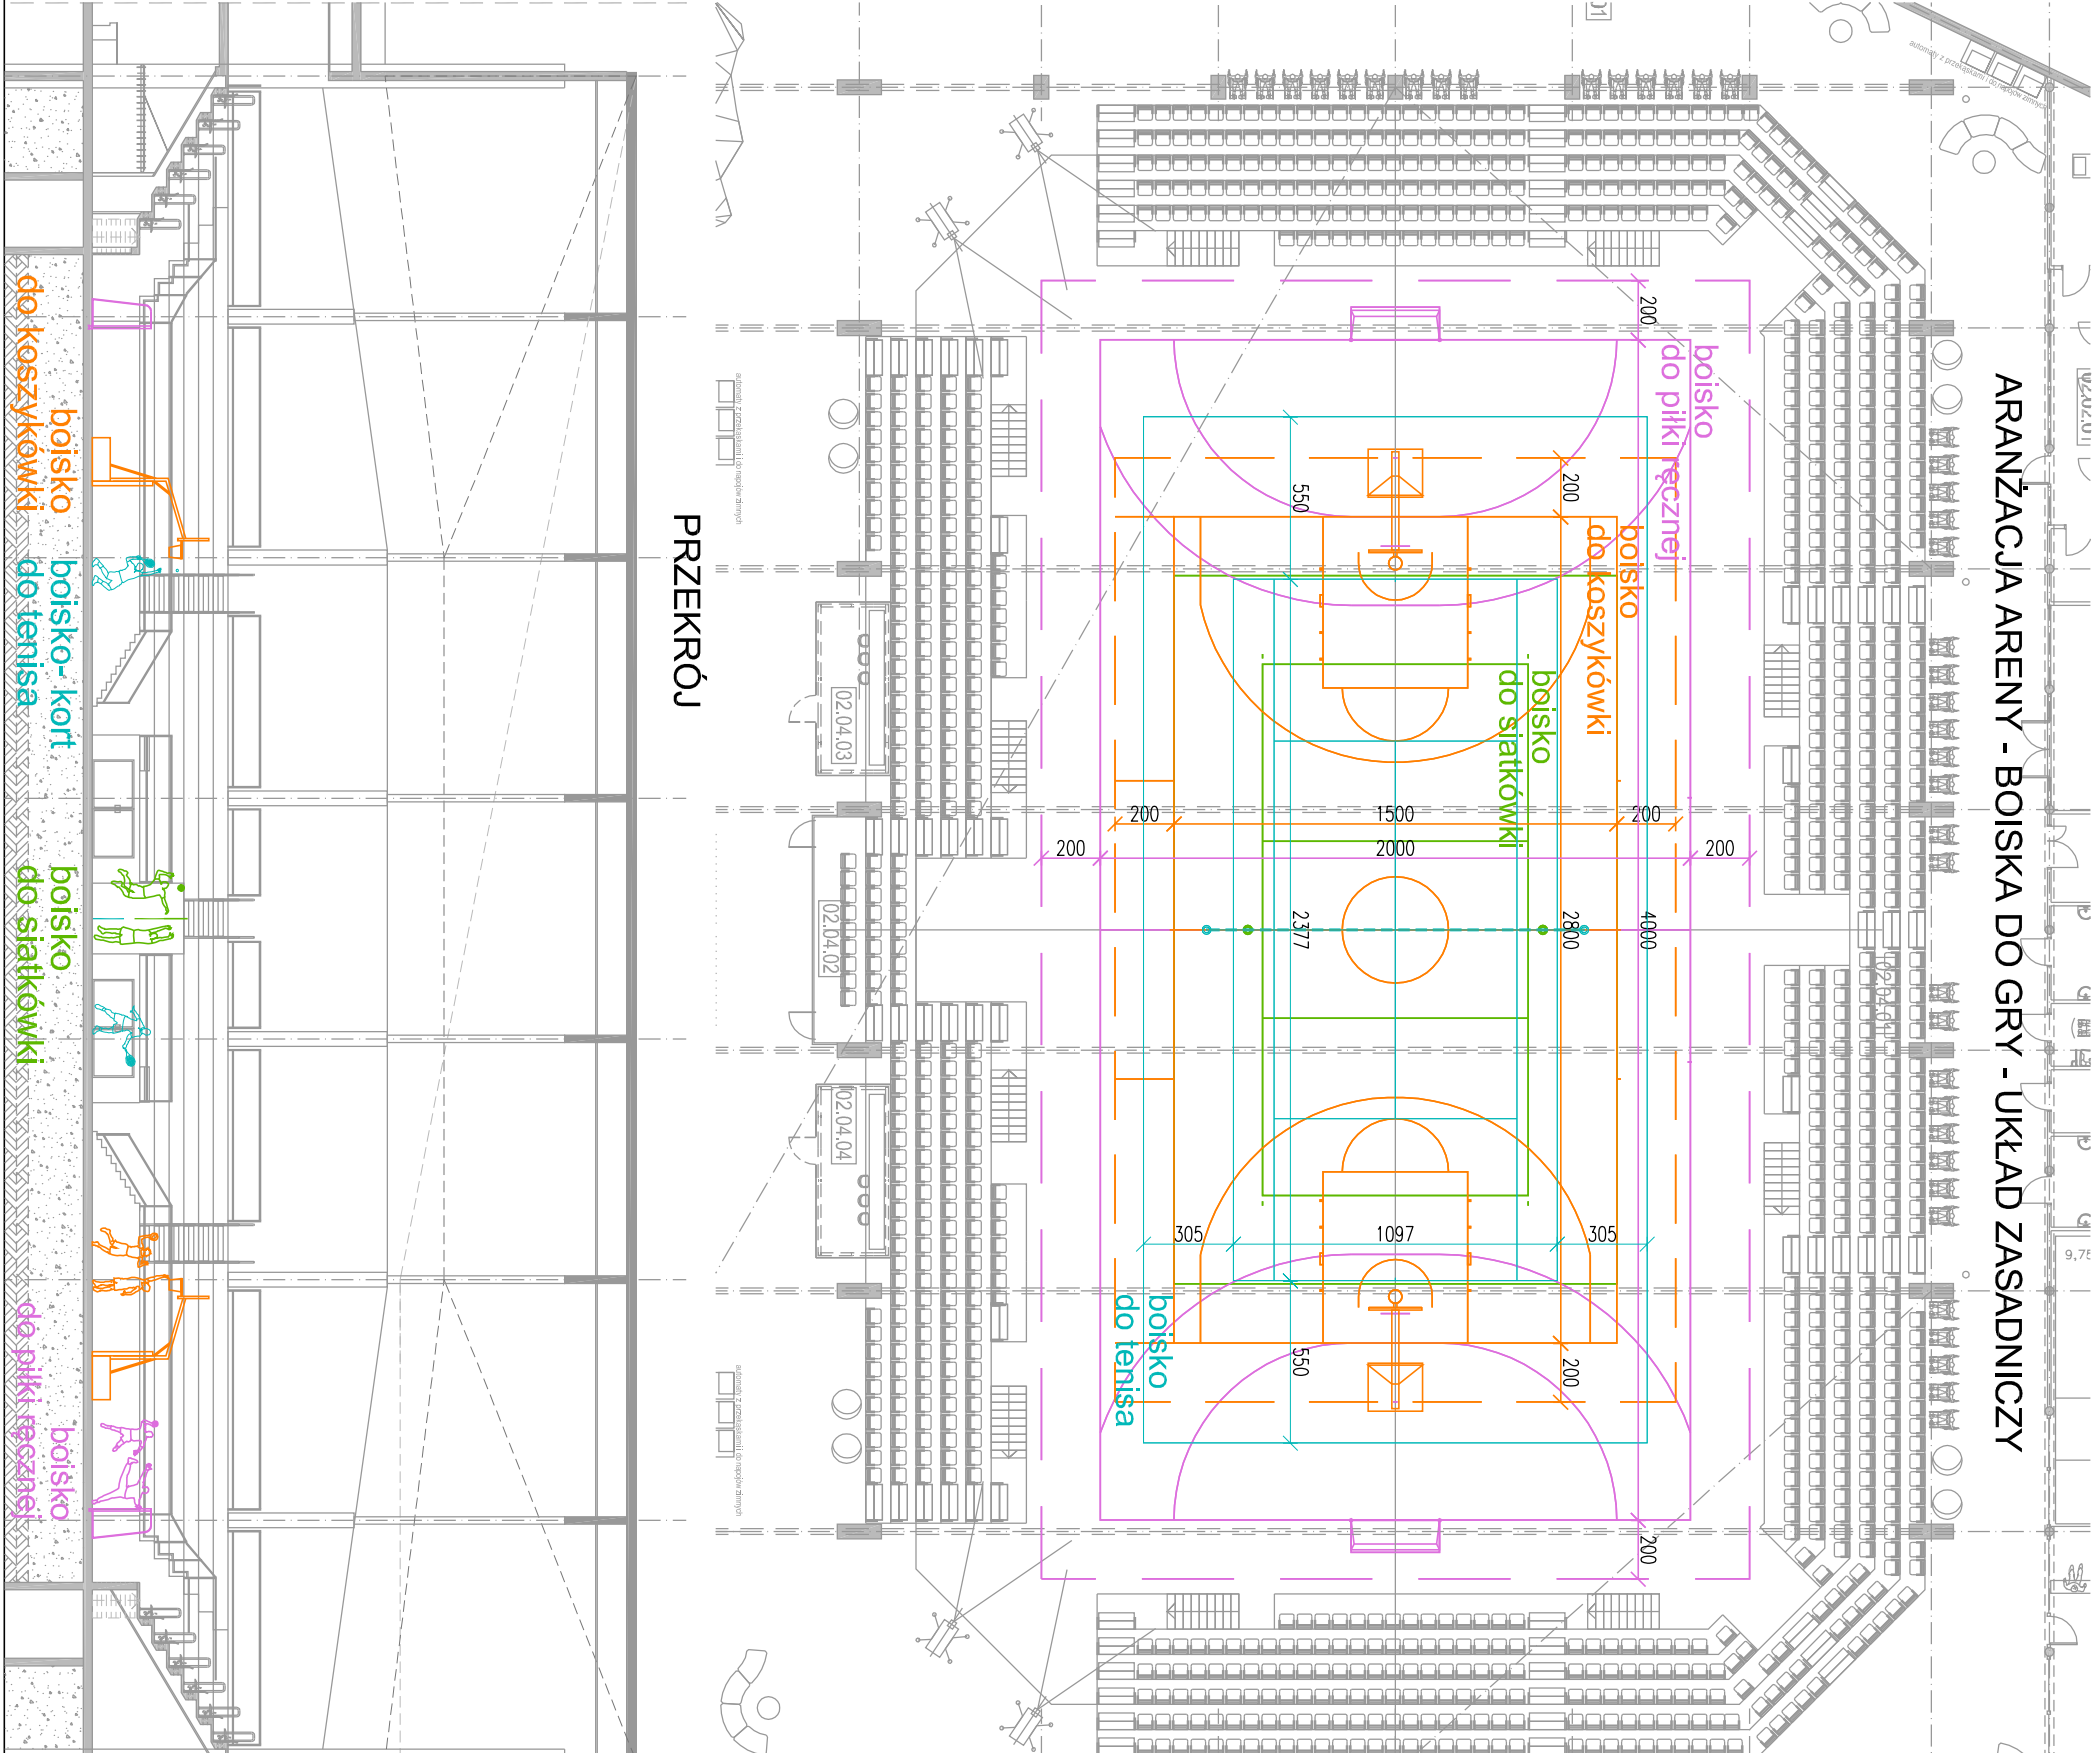

<b>PRO-ARCH</b>		<b>PRO-ARCH2 Sp. z o.o. S.K.</b>	
43-100 Tyńcy 11, Sieniewska 24 tel. 32 2144151, e-mail: biuro@proarch.com.pl, www. proarch.com.pl		OBIĘKT: HALL SPORTOWA, w ANDRICHOWIE adres nr.: 385710, 8855, 8852, 8842, 8854, 8843	
<b>PROJEKTANT:</b> mgr inż. Andrzej Niedzwiedzki w spec. arch. bez ograniczeń		<b>TYTUŁ RYSUNKU:</b> UKŁADY FUNKCJONALNE ARENY - SCHEMATY FUNKCJI SPORTOWYCH	
<b>OPRACOWANIE:</b> tech. arch. Jolanta Mieszczyk		<b>SKALA:</b>	
<b>INWESTOR:</b> Gmina Andrychów ul. Rynek 15, 34-120 Andrychów		<b>DATA:</b>	
<b>INIEŻYER PROJEKT CHRONIONY JEST PRAWEM AUTORSKIM.</b>		<b>NR. RYS.</b>	
<b>A09</b>		<b>1:250</b>	