ODCINEK 3-3'

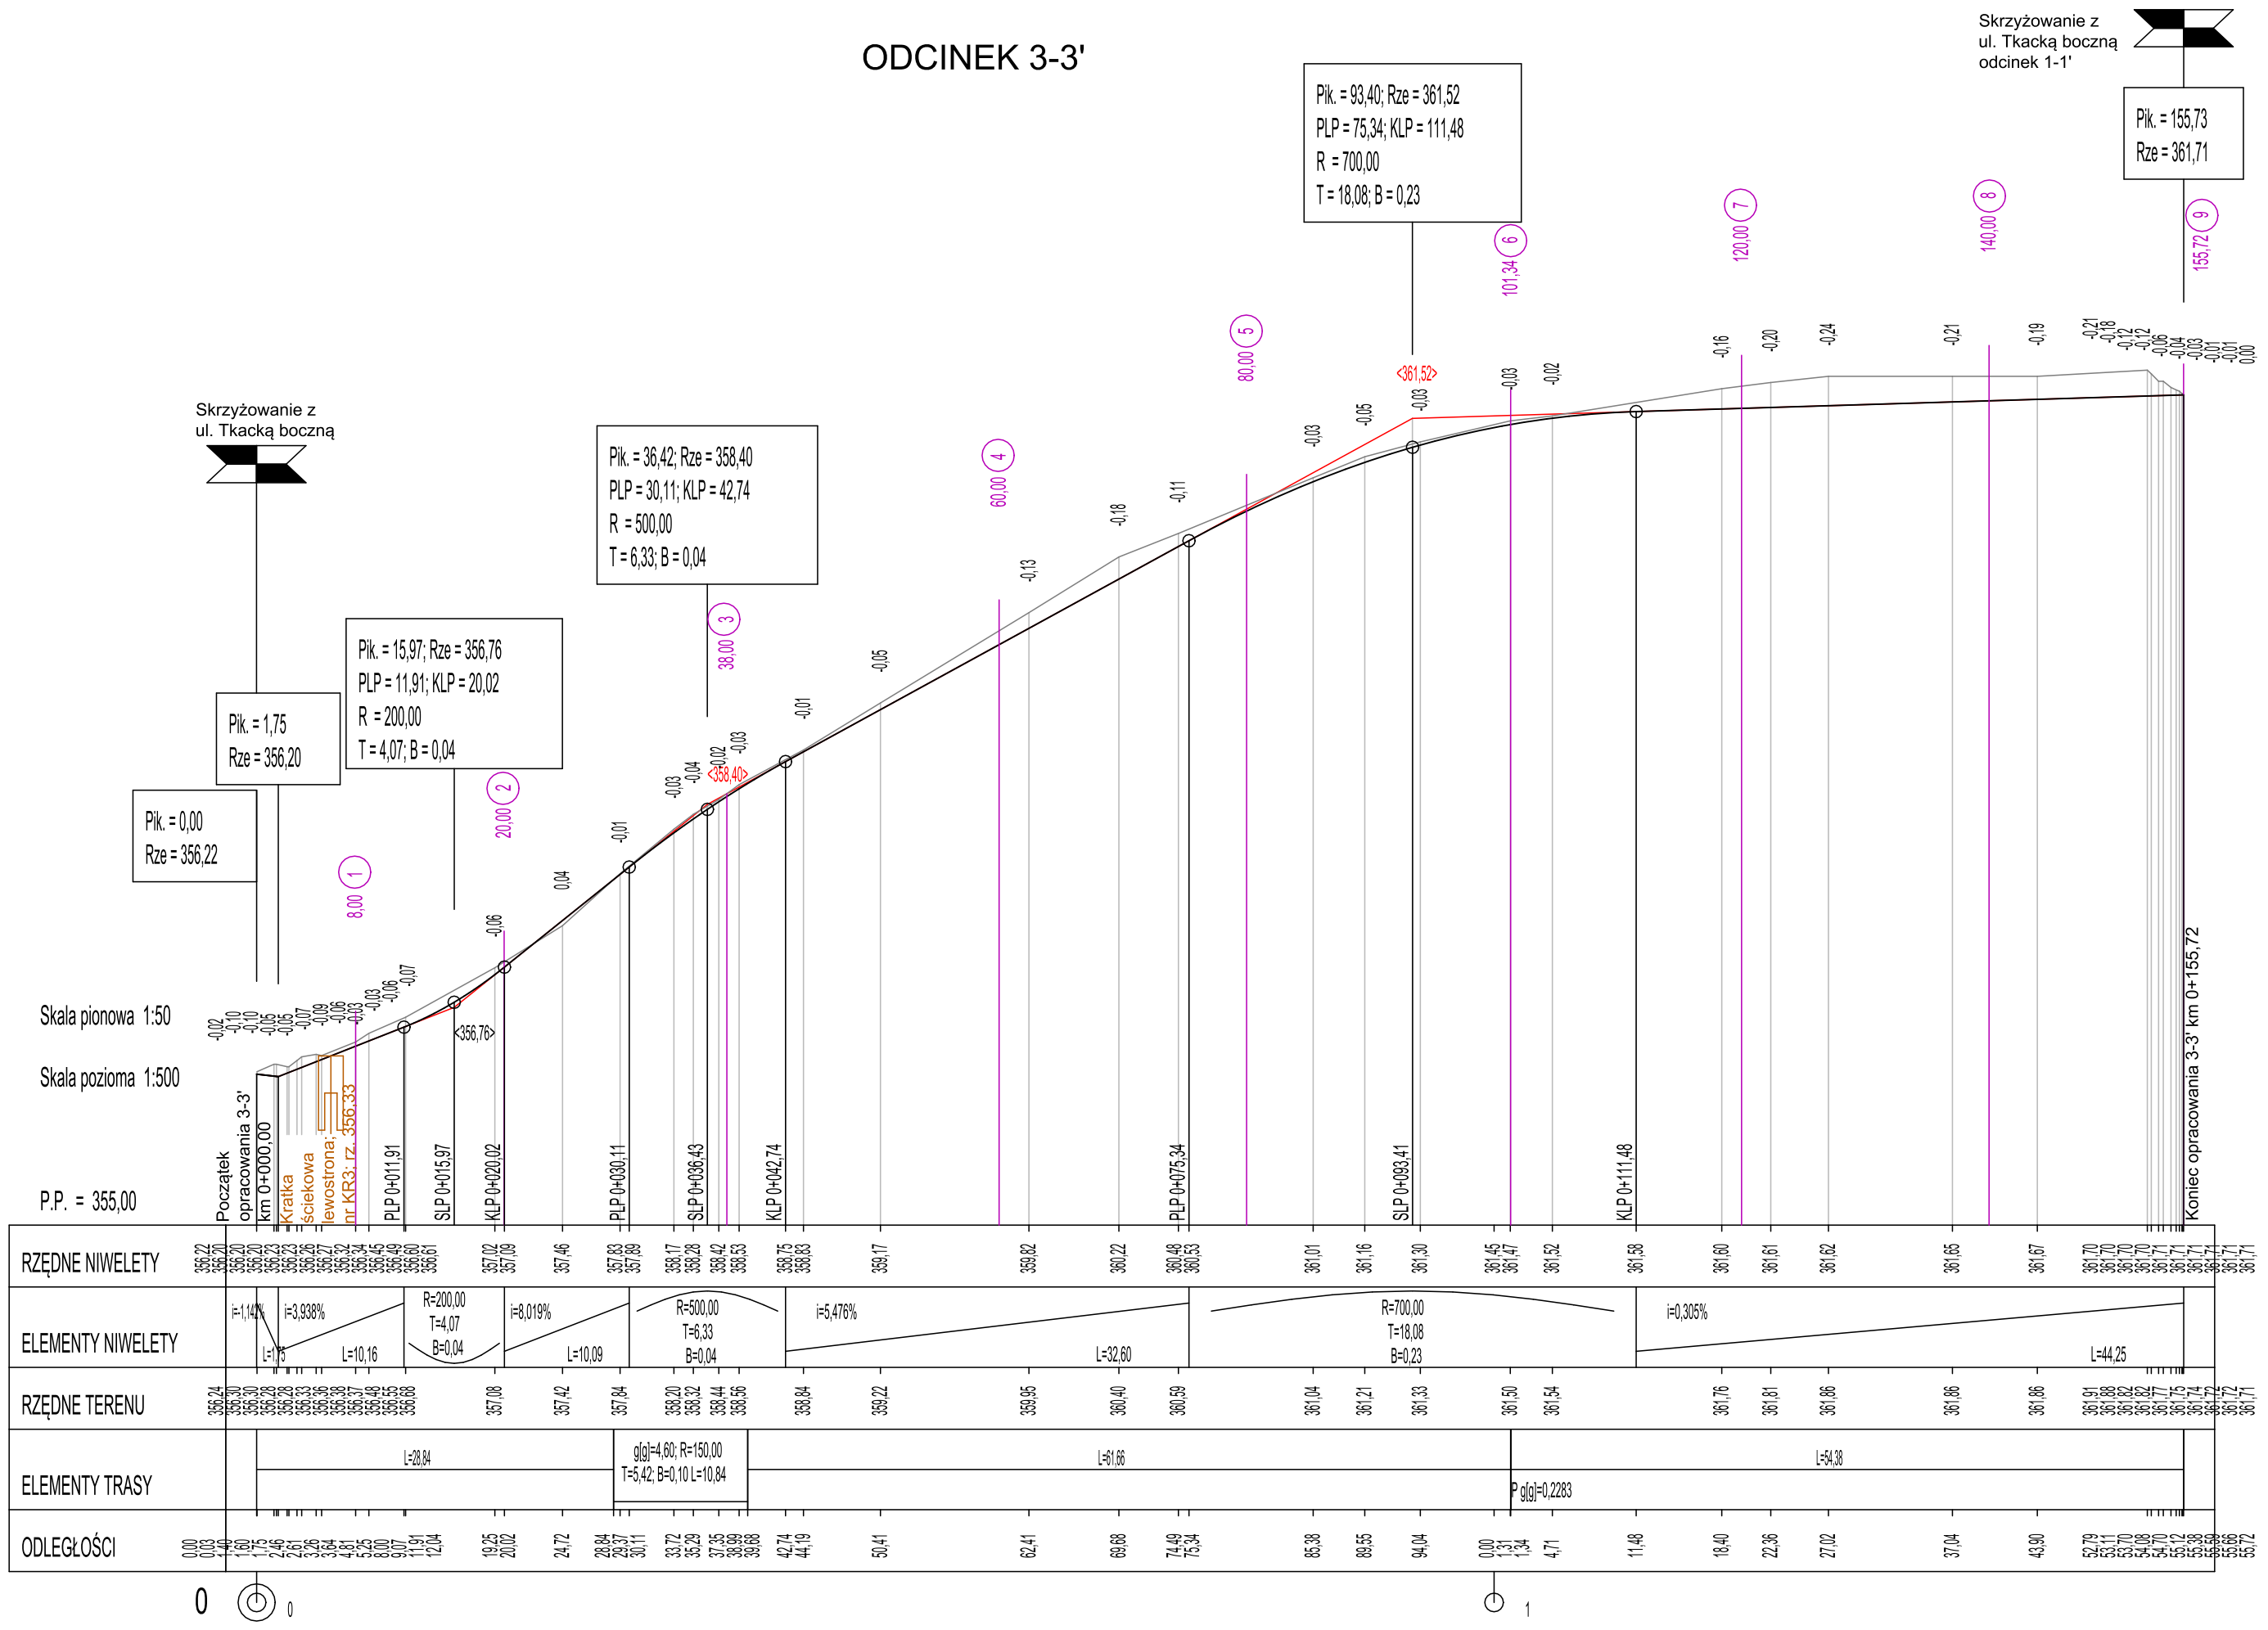

LEGENDA

- niweleta projektowana
- niweleta istniejąca
- wpust deszczowy
- przekrój poprzeczny

BIURO INŻYNIERSKIE MK Spółka Jawna
tel.(033) 876 28 72 M. Krawczyk, K. Strzeżyk
500 107 084
504 078 174 ul.Unii Europejskiej 10/88.1
e - mail: biuromk@onet.pl 32-602 OŚWIĘCIM

inwestor: Gmina Andrychów, ul. Rynek 15, 34-120 Andrychów

adres inwestycji: Andrychów, ul. Tkacka boczna

Działki inwestycyjne: **1799/13; 1418/10; 1418/12; 1421/10; 1431/13; 1431/6; 1431/7; 1799/4; 1417/13; 1417/50; 1417/51; 1799/14; 1825/2; 1423/21; 1409/15; 1825/3; 1417/37; 1421/5; 1417/48; 1826/3; 1417/34; 1826/2; 1417/52; 1417/45; 1416; 1801/2; 1417/56; 1417/32**

Jednostka ewidencyjna: Andrychów - obszar miejski, obręb Andrychów,

faza projektu: PROJEKT ARCHITEKTONICZNO-BUDOWLANY

temat projektu: Przebudowa dróg wewnętrznych (gminnych) odcinek 1-1' od km 0+009,00 do km 0+219,23, odcinek 2-2' od km 0+007,00 do km 0+080,00 oraz odcinek 3-3' od km 0+000,00 do km 0+155,73 w zakresie remontu jezdni, zjazdów, dojść dla pieszych, poboczy, przepustów; budowy sieci oświetlania ulicznego i elementów odwodnienia oraz umocnienia skarp wykopów w ramach zadania inwestycyjnego pn. ***„Przebudowa ul. Tkackiej bocznej w Andrychowie"***.

tytuł rysunku: PROFIL PODŁUŻNY ODC. 3-3'

opracowała: /branża drogowa/ mgr inż. Barbara Francuz	podpis:
projektował: /branża drogowa/ inż. Krzysztof Strzeżyk nr upr. SLK/1553/PWOD/07	podpis:
sprawdził: /branża drogowa/ inż. Janusz Baran nr upr. 345/2002	podpis:

data:	skala:	nr rysunku:
VIII.2018r.	1:500	2.3