
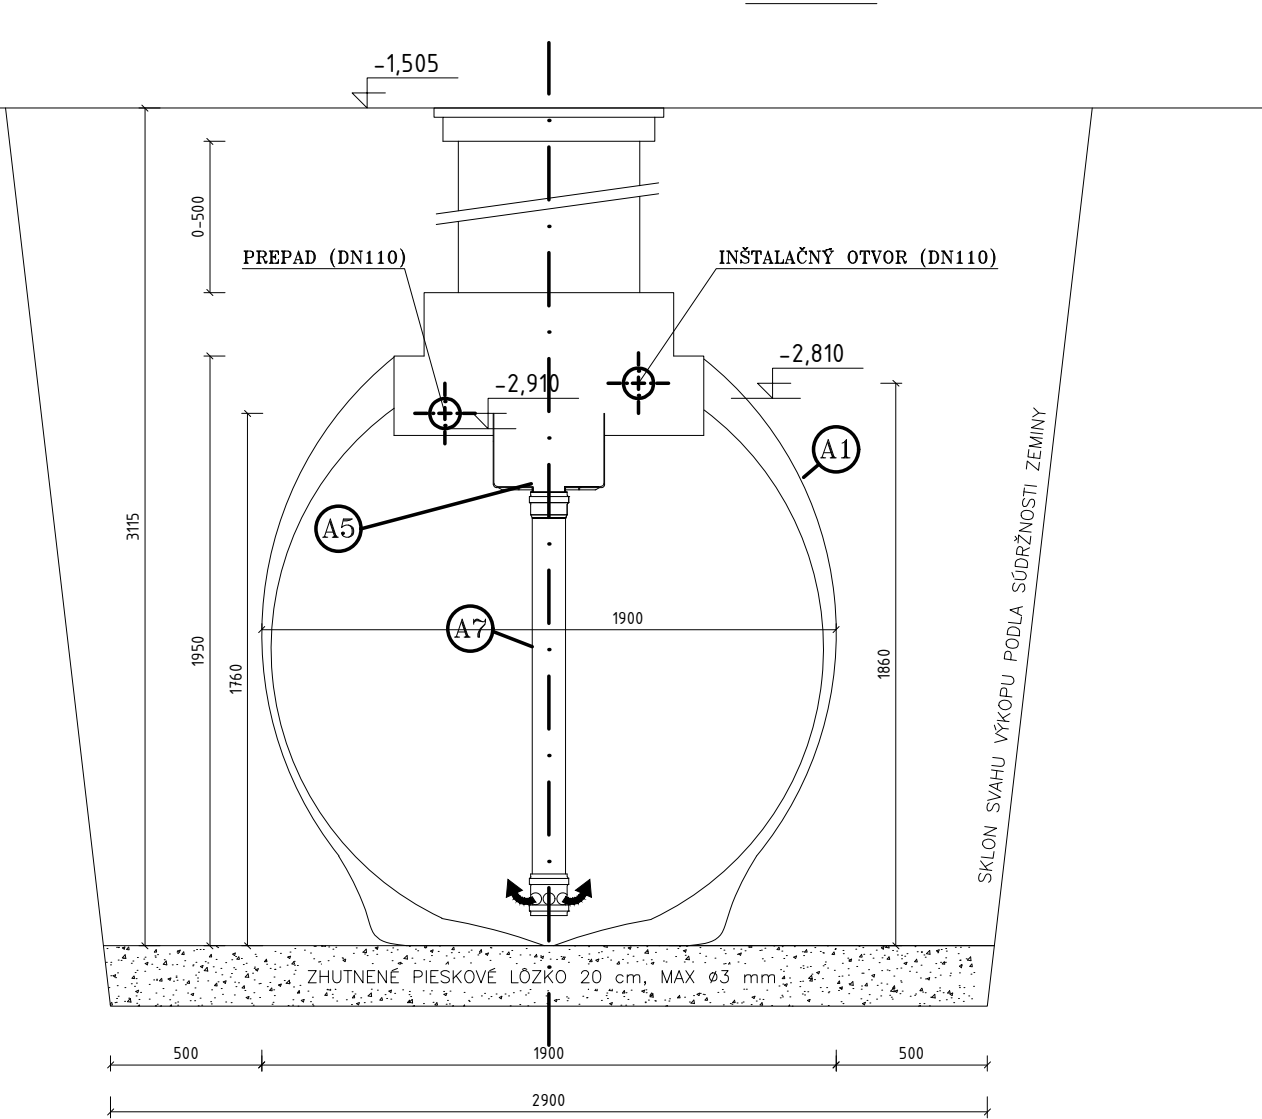


Ⓐ DAŽĎOVÁ NÁDRŽ ELWA PE 5300
(OBJEM: 5,3 m3)

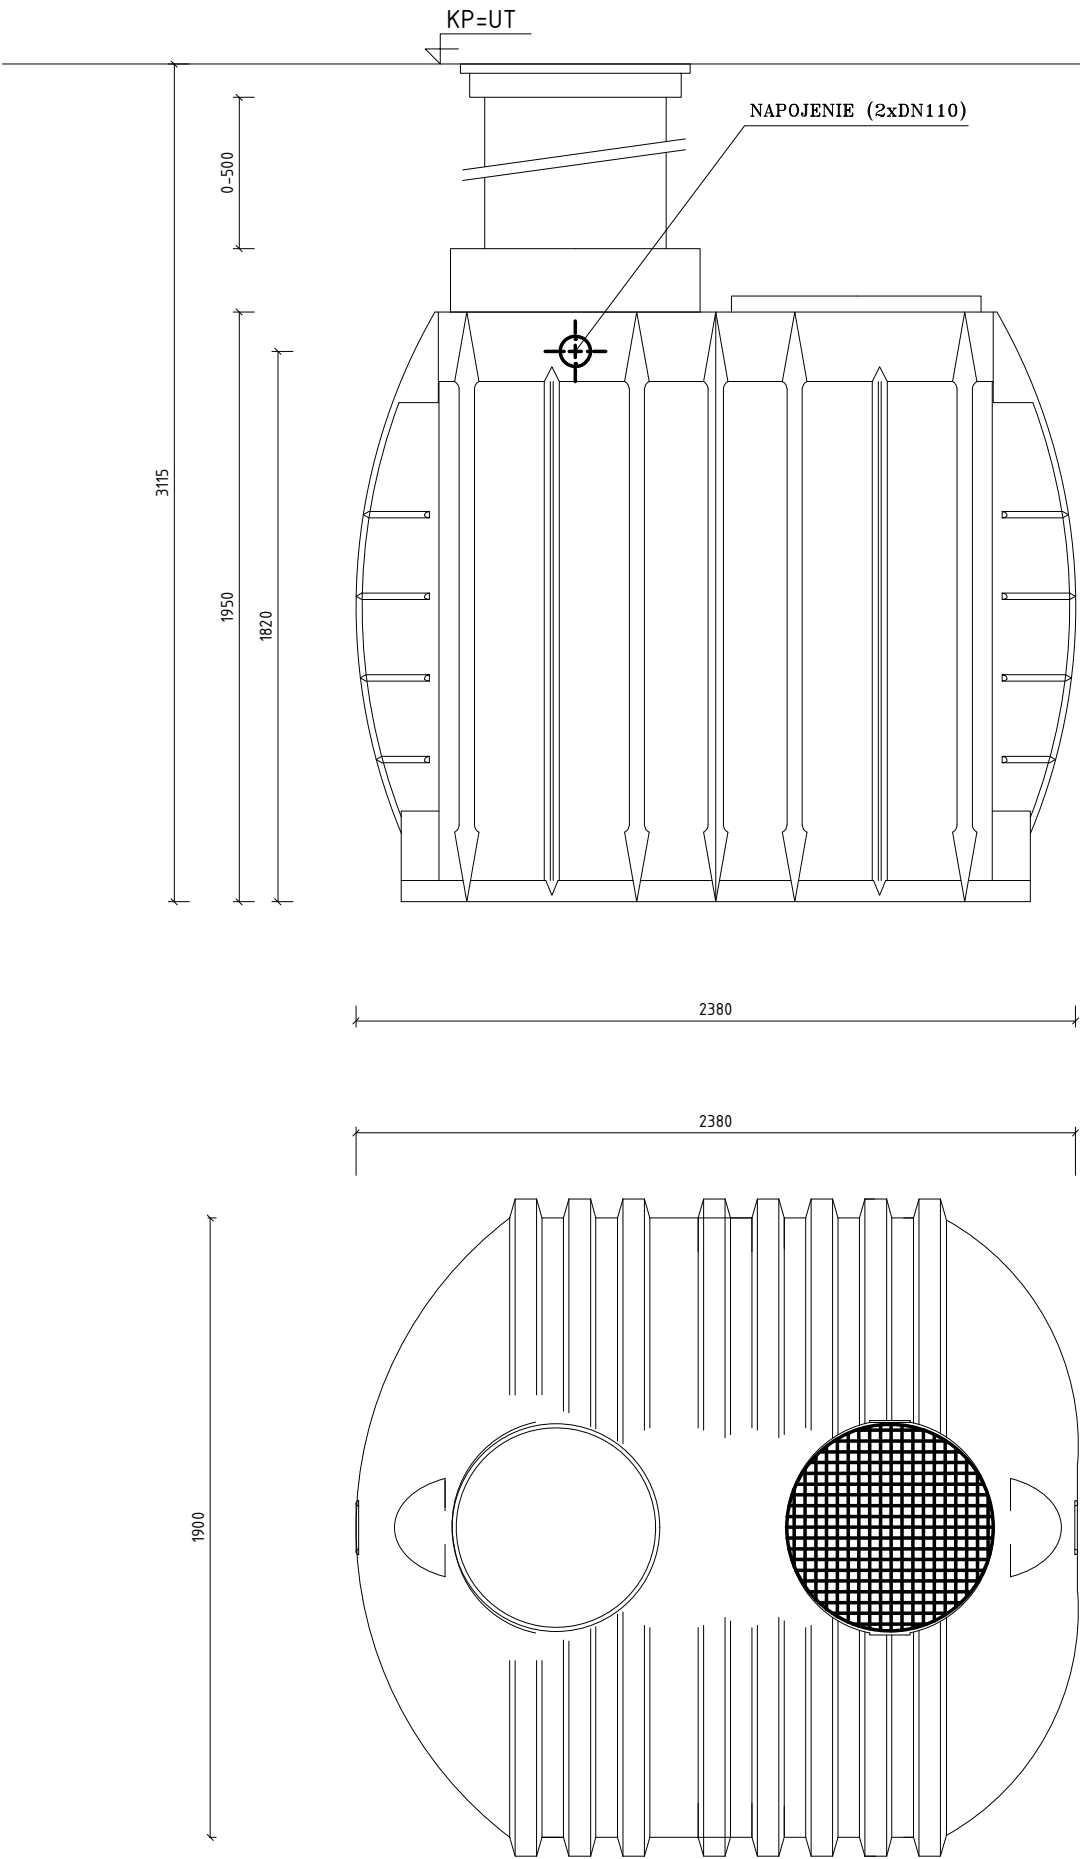

Neoddeliteľnou súčasťou tejto dokumentácie je technická správa

±0,000 = 1460 mm nad U.T. /výšk.úroveň podlahy prízemí/

AUTOR PROJEKTU	Mgr. art. Branislav Škopek				
ZODPOVEDNÝ PROJEKTANT	Ing. Norbert Jókay				
VYPRACOVAL	Ing. Martina Maťová				
INVESTOR	Vstúpte n.o. ul. 1. mája 2382/15, 901 01 Malacky				
MIESTO STAVBY	parc.č. 2730/1, k.ú. Malacky, okres Malacky				
PROFESIA	SO 01.3 ZDRAVOTECHNIKA				
DRUH STAVBY	VSTÚPTE n.o. Prístavba a stavebné úpravy	STUPEŇ	RPD	FORMÁT	2xA4
NÁZOV VÝKRESU	Detail akumulačnej nádrže	DÁTUM	05/2019	MIERKA	1:25
		ČÍSLO VÝKRESU	ZTI-13		