



POZDĹŽNY PROFIL - DK1

SO 03 - DK1.1

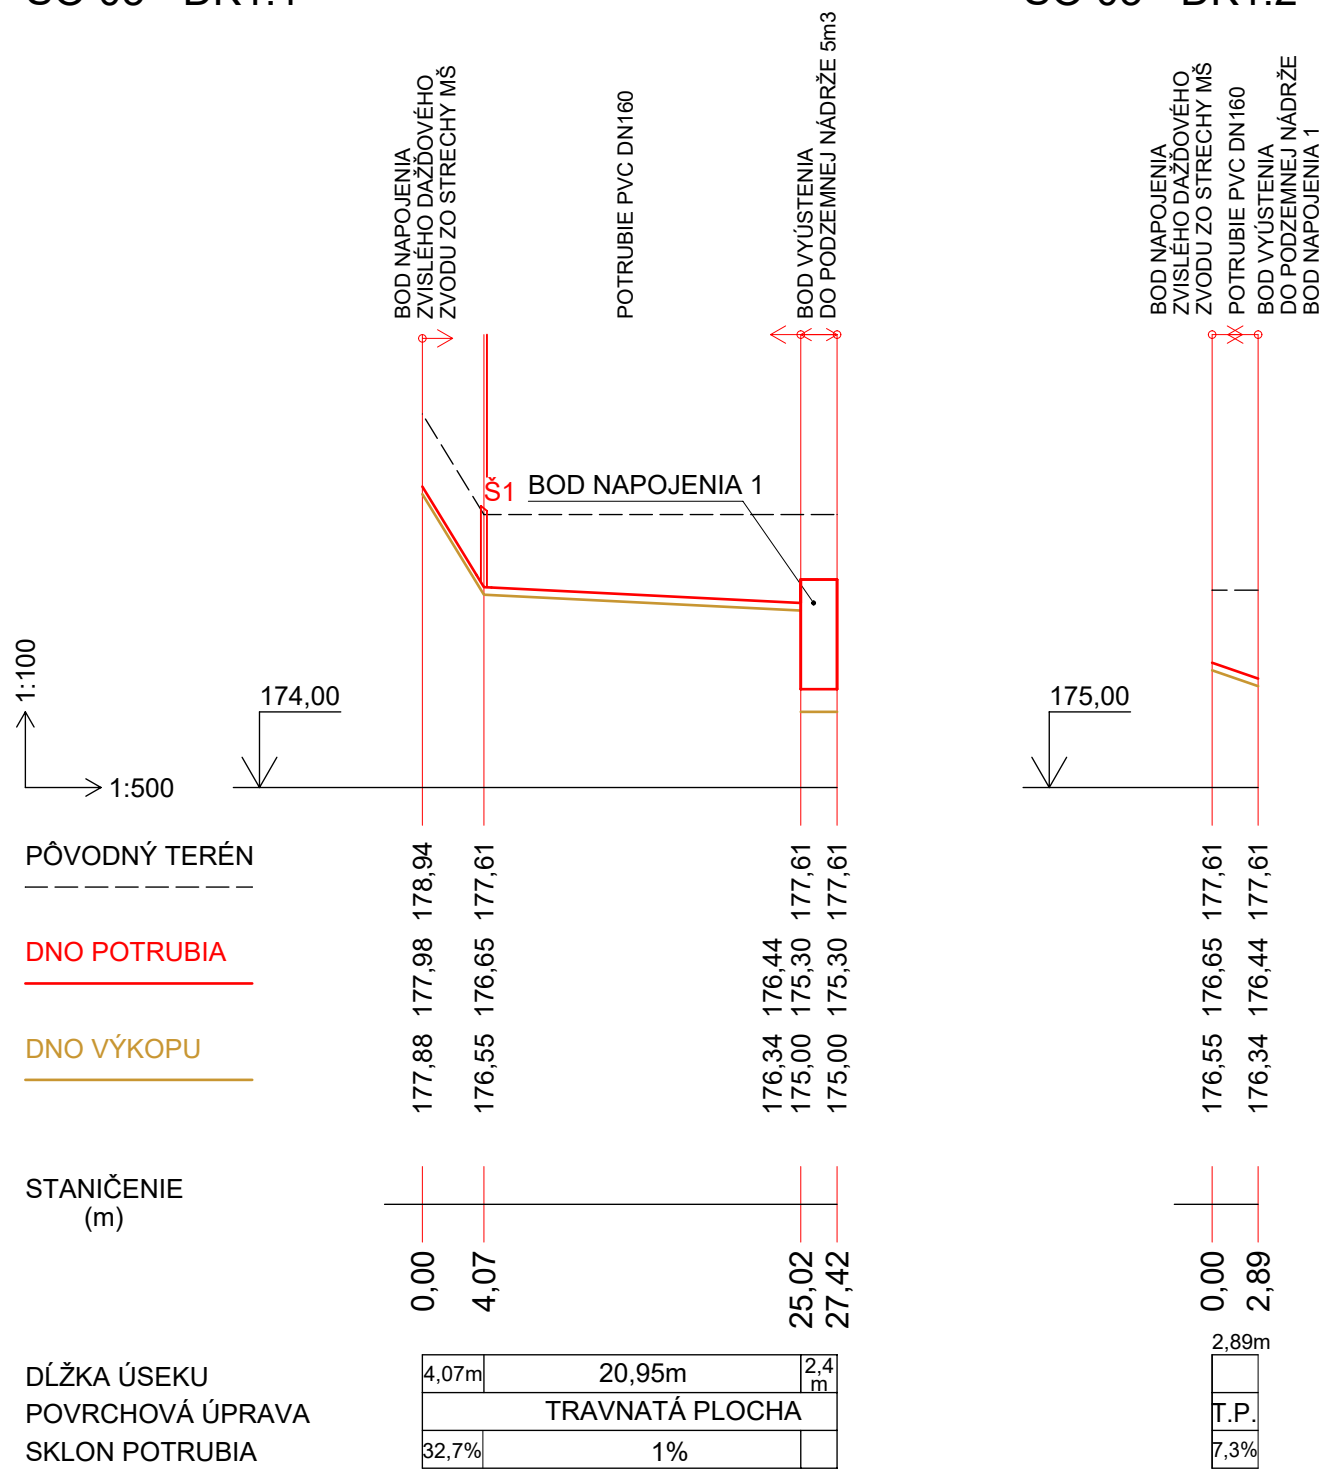


POZDĹŽNY PROFIL - DK2


SO 03 - DK2.1

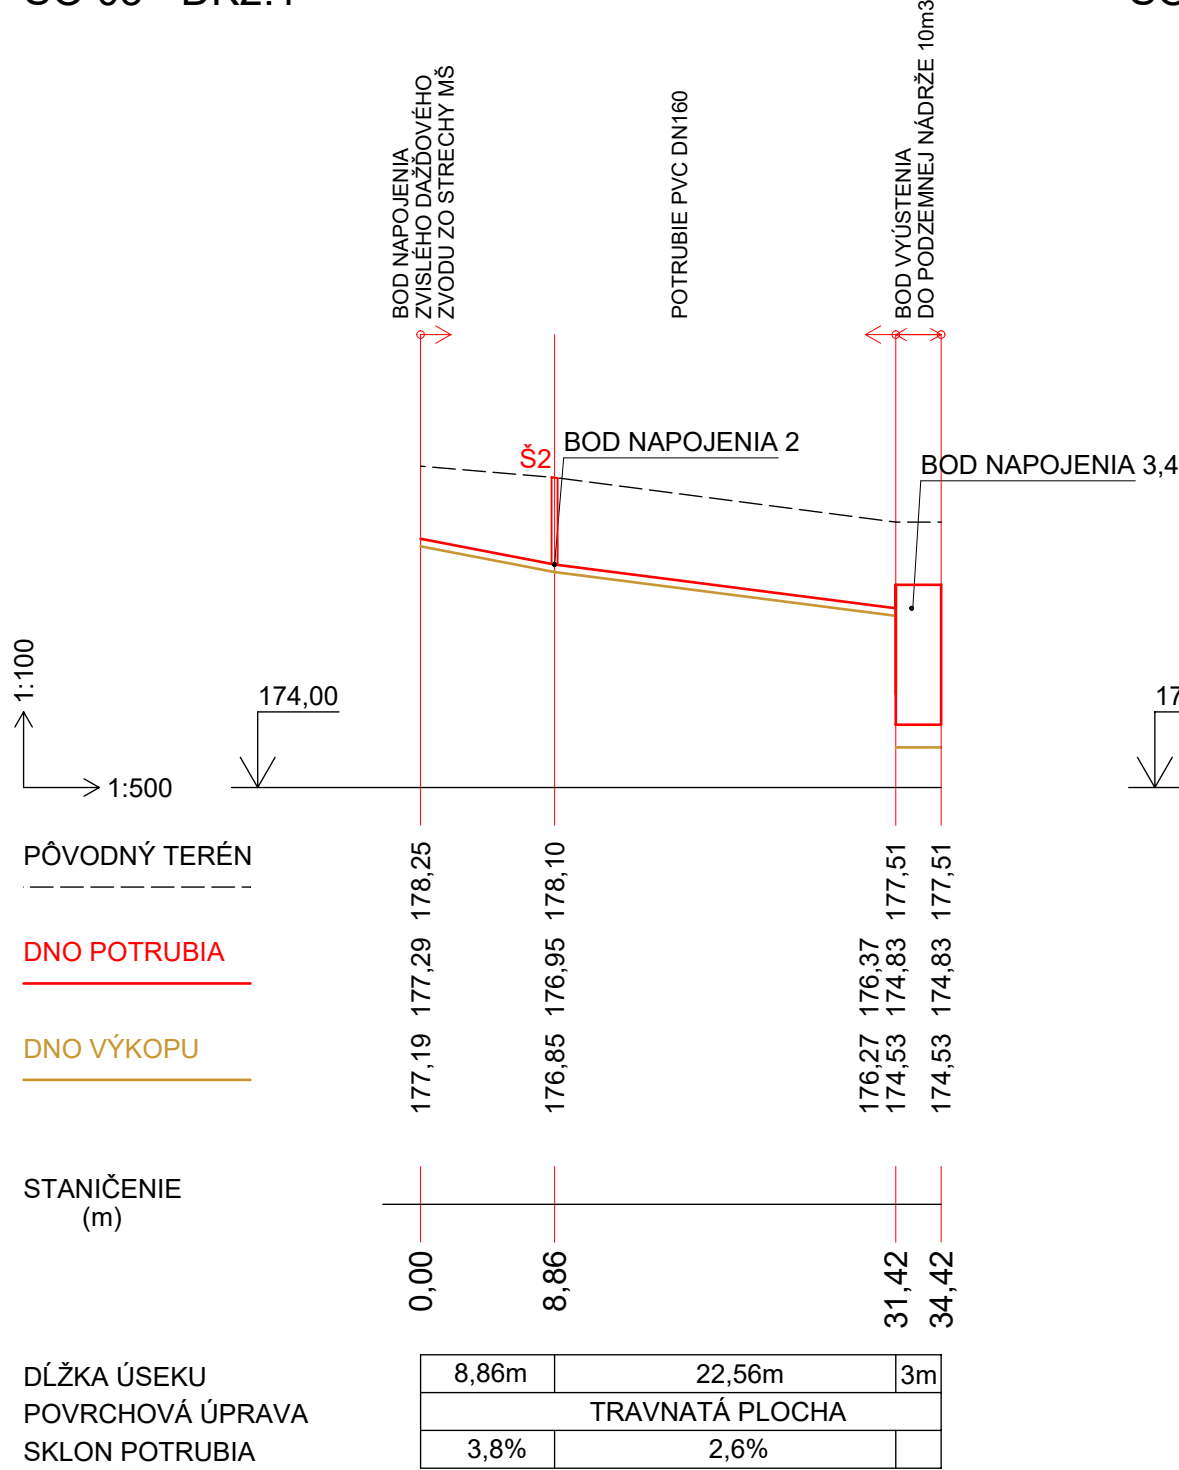


SO 03 - DK2.2

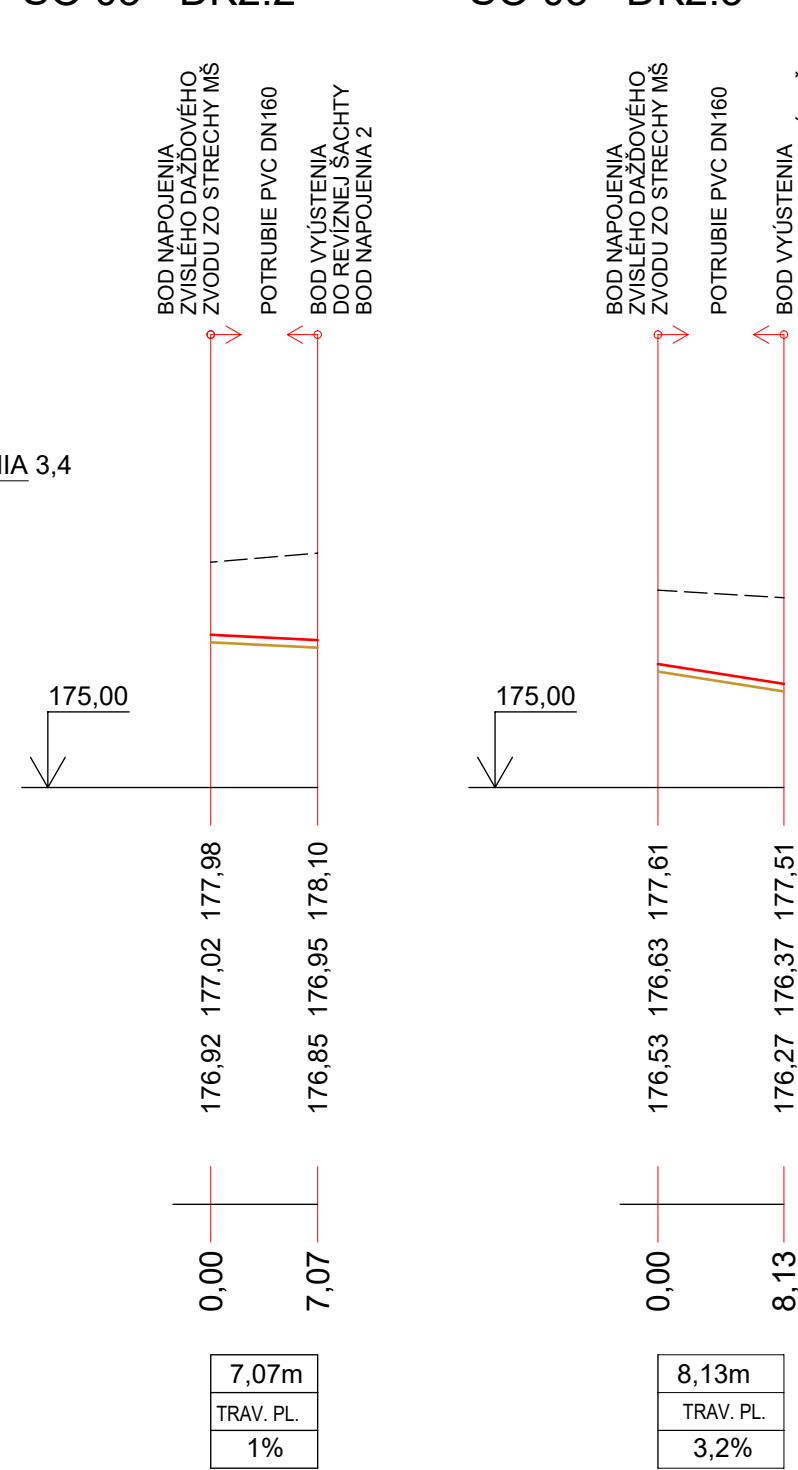

SO 03 - DK2.3

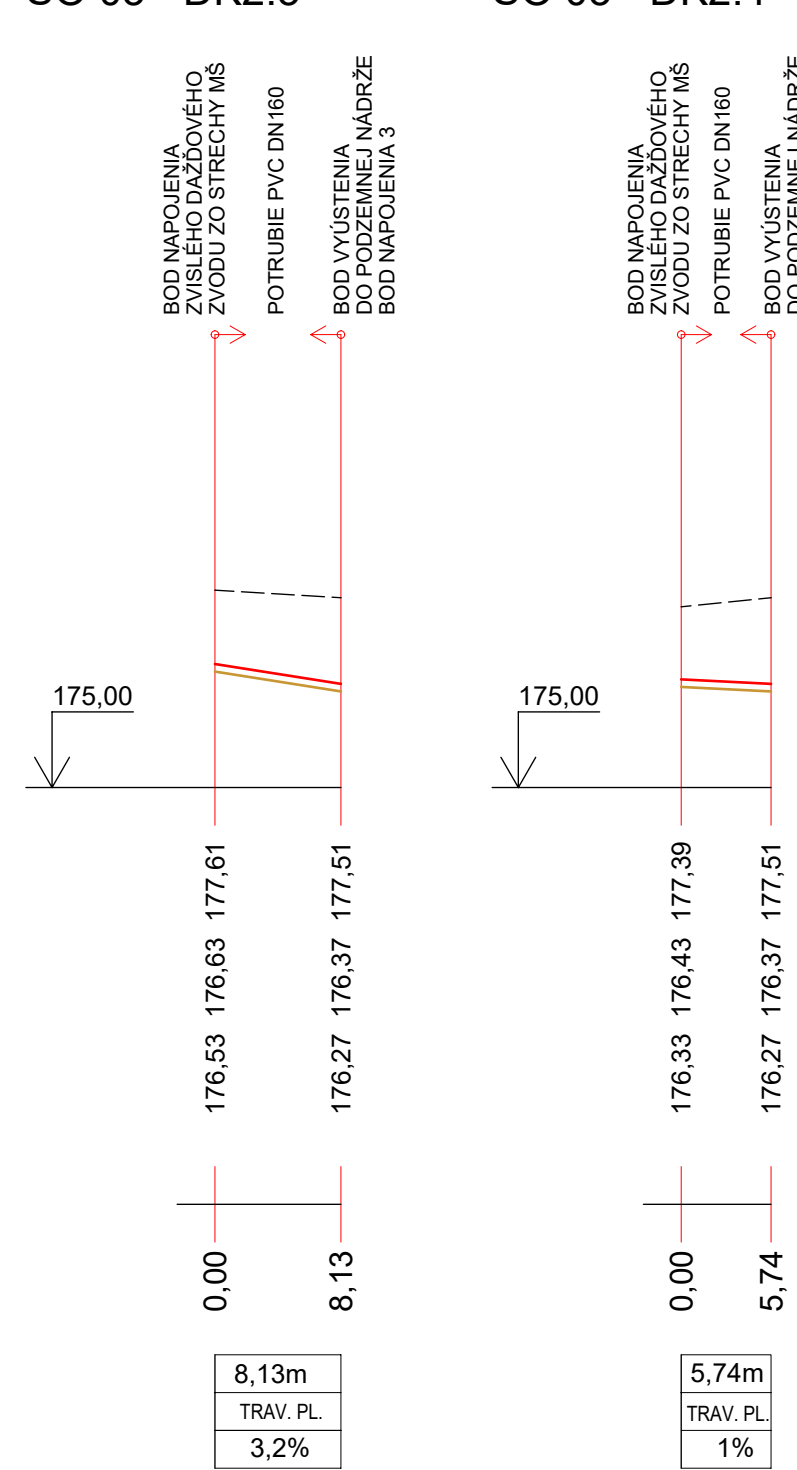


SO 03 - DK2.4

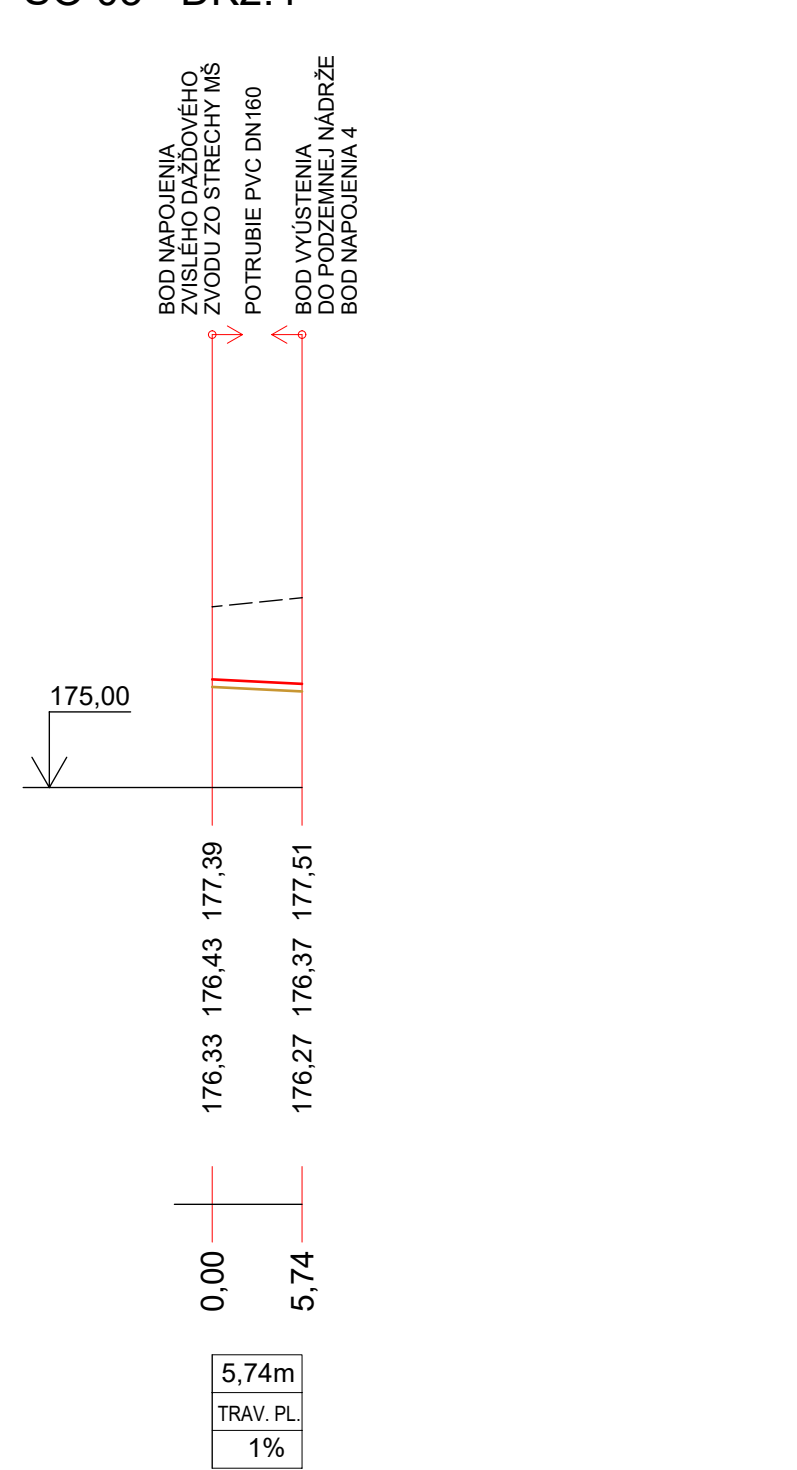


POZDĹŽNY PROFIL - DK3


SO 03 - DK3.1

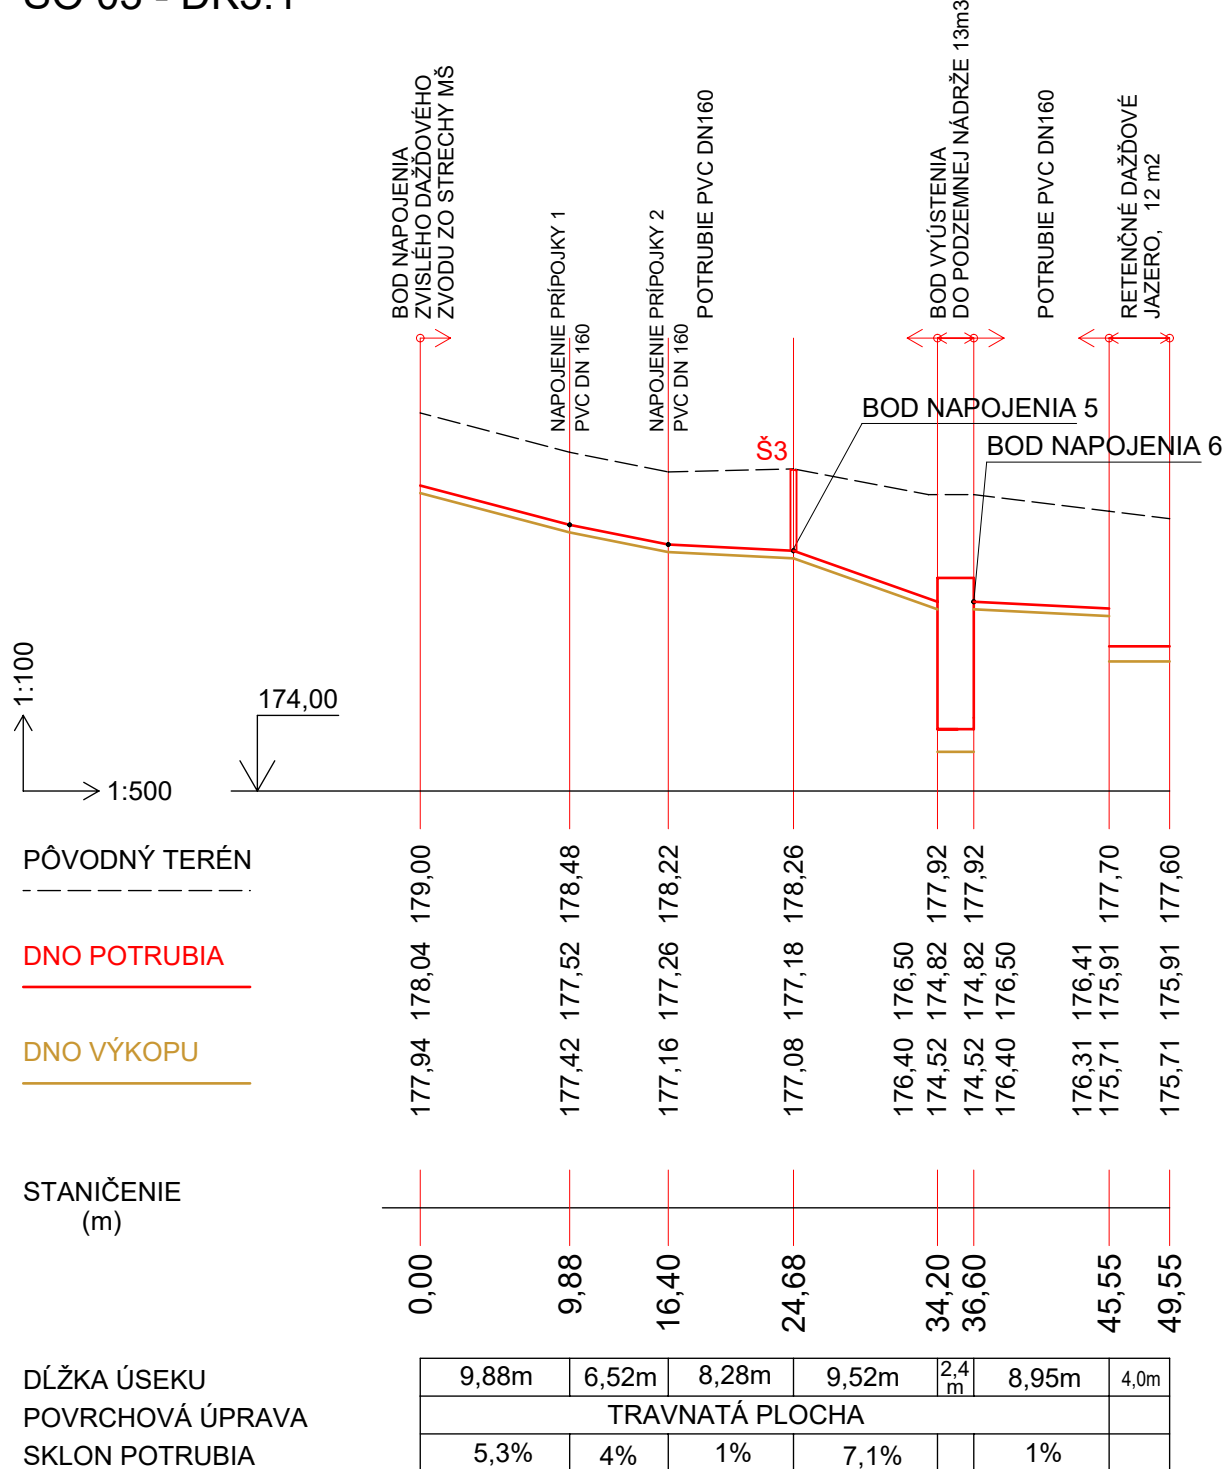

SO 03 - DK3.2

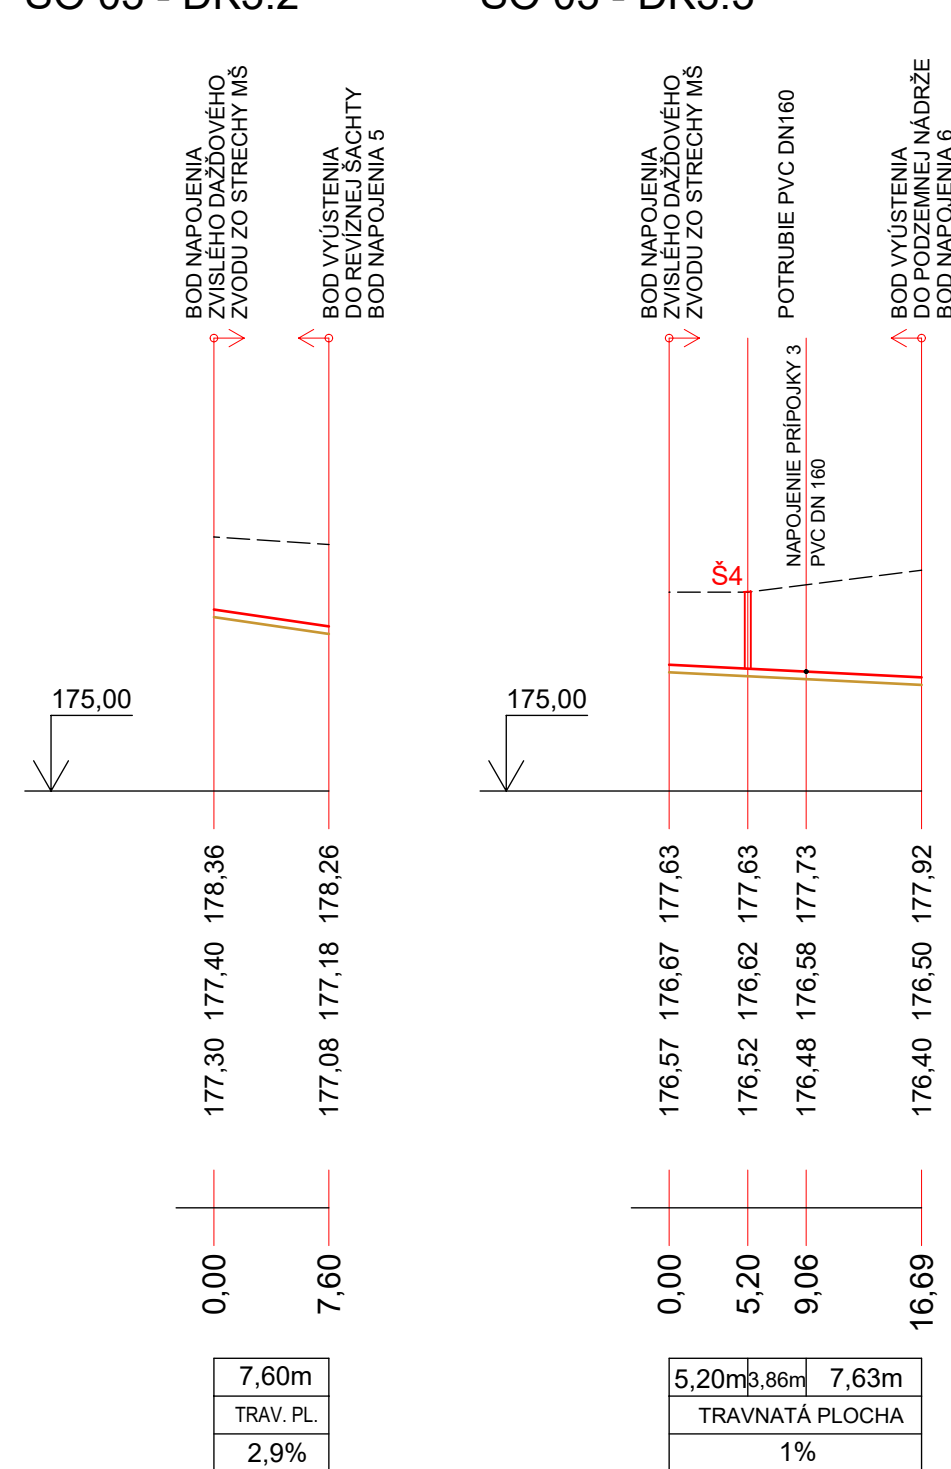


SO 03 - DK3.3

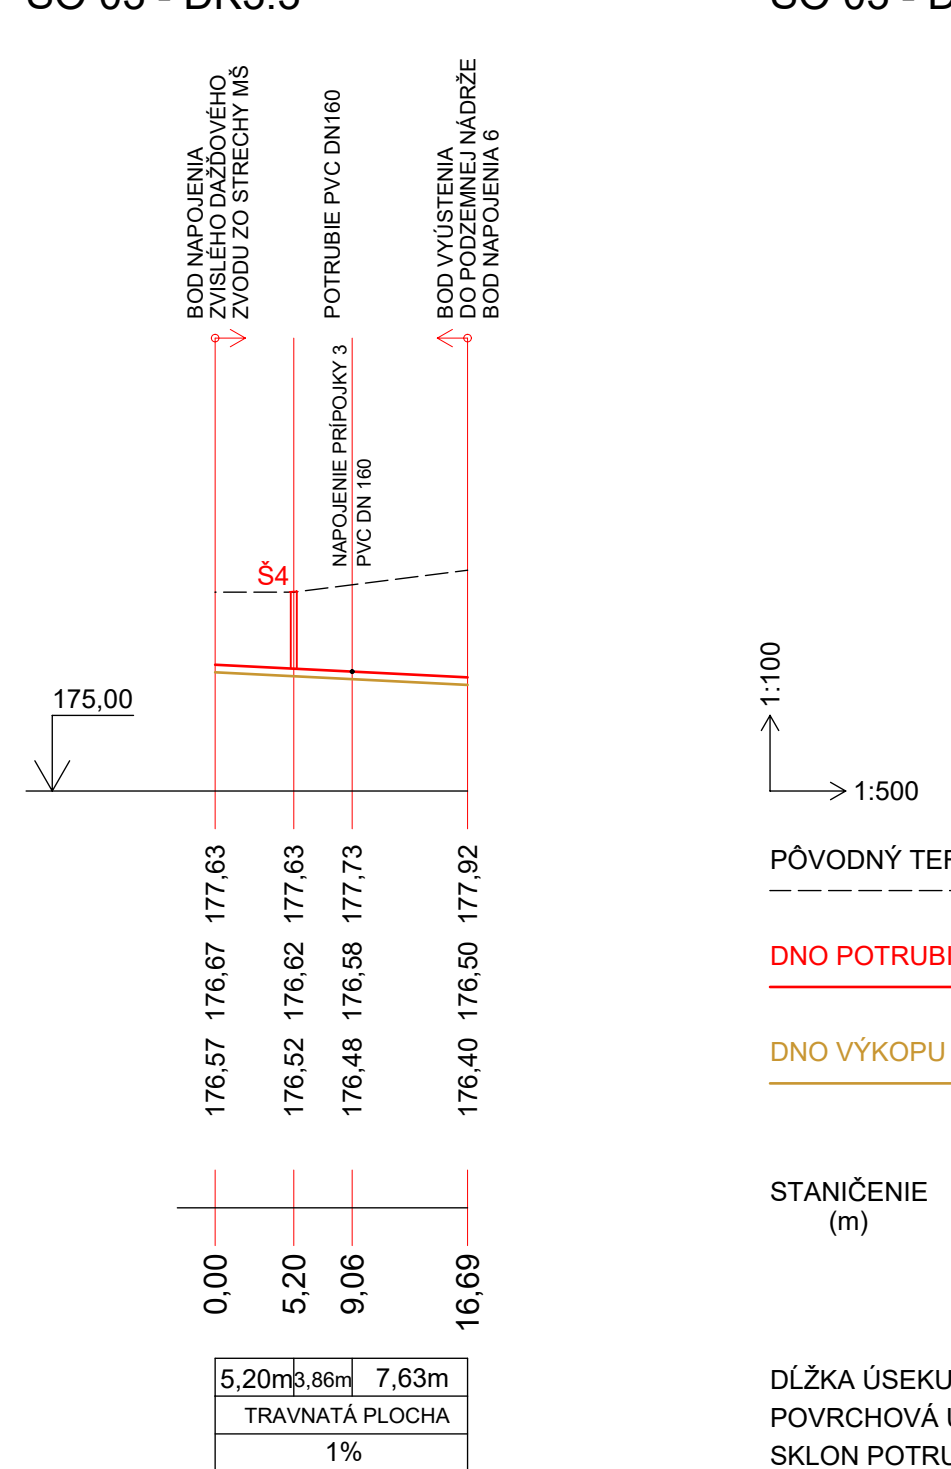


POZDĹŽNY PROFIL - DK4

SO 03 - DK4.1

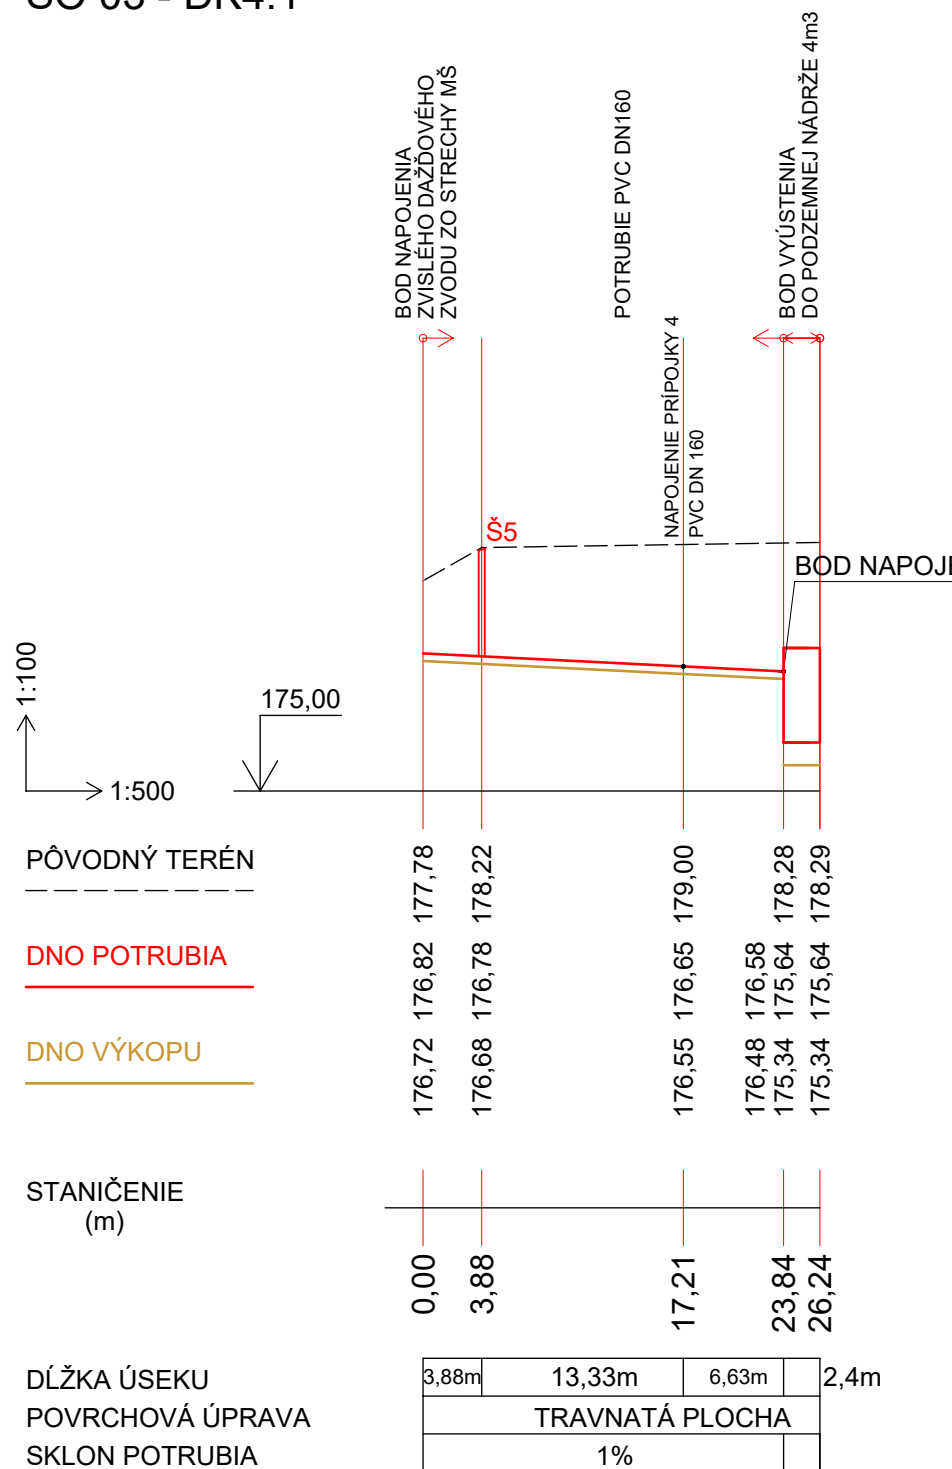

SO 03 - DK4.2

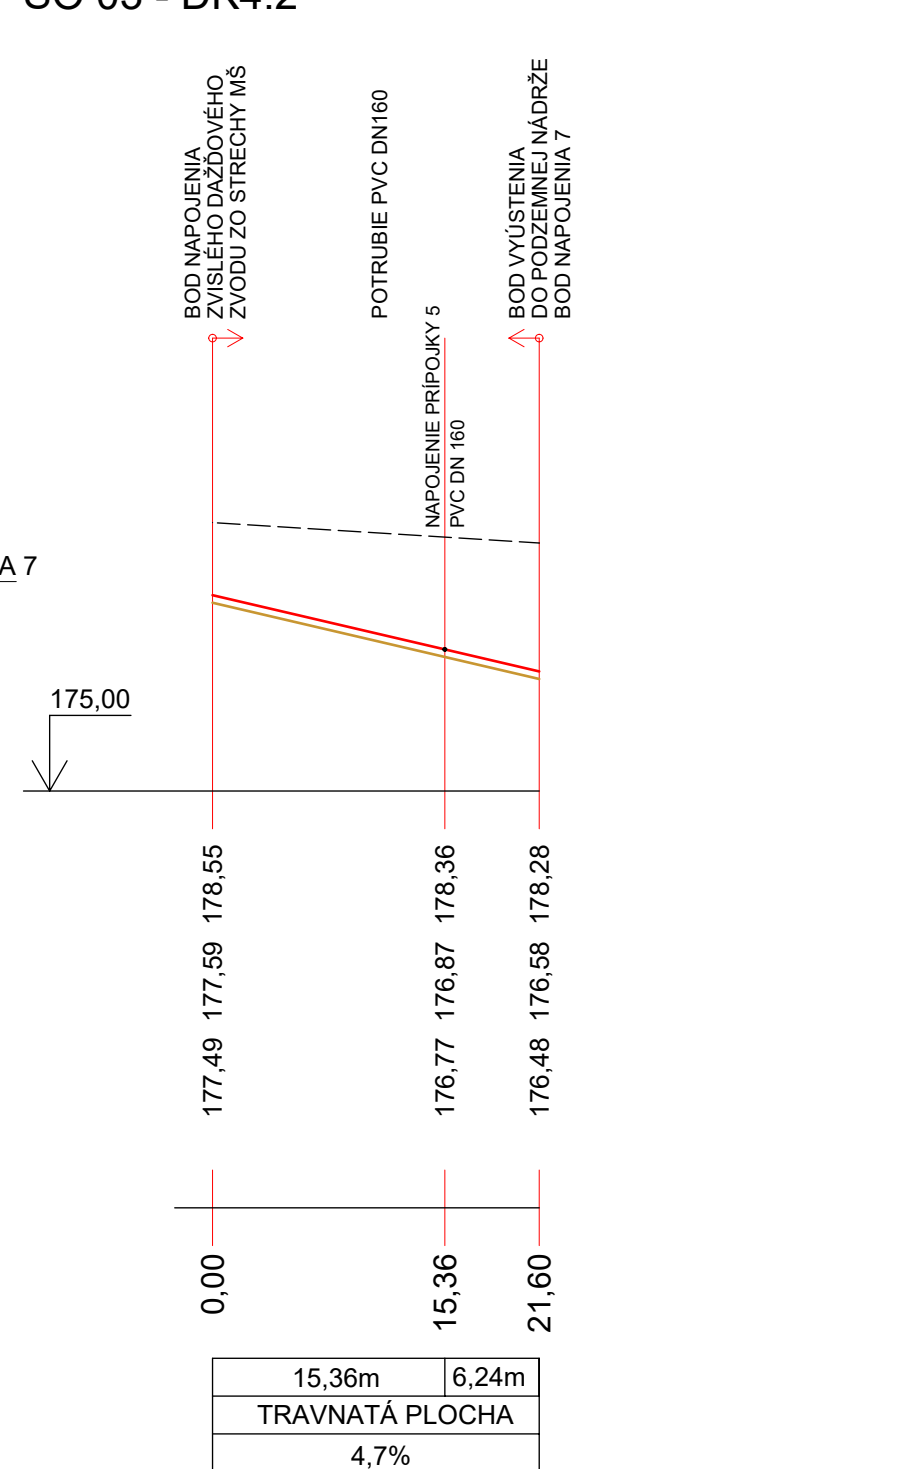

ZOD.PROJEKTANT: ING. PEKAROVIČ	KONTROLOVAL: ING. PEKAROVIČ	KRESLIL: ING. TOTH	VYPRACOVAL: ING. FECILAK	ČÍS.PARÉ:	
MIESTO STAVBY:	OBEC VINICA	OKRES:	VEĽKÝ KRŤŠ		
GEN.PROJEKTANT:	JM1 s.r.o.				
GEN.DODÁVATEĽ STAVBY:					
INVESTOR:	OBEC VINICA				
STAVBA:	VODOZÁDRŽNÉ OPATRENIA V OBCI VINICA			FORMÁT:	6x44
				DÁTUM:	JÚĽ 2020
				ČÍS.ZAKÁŽKY:	
OBJEKT:	SO 03 - ZADRŽANIE DAŽDOVEJ VODY ZO STRECHY MŠ			ŠTUPEN PD:	DSP
				MIERKA:	1:500/100
NÁZOV VÝKRESU:	POZDĹŽNY PROFIL SO 03 - DK1-4			OZNAČENIE VÝKRESU:	G.2