


# KANALIZAČNÁ PRÍPOJKA

## VEDENIE PRÍPOJKY

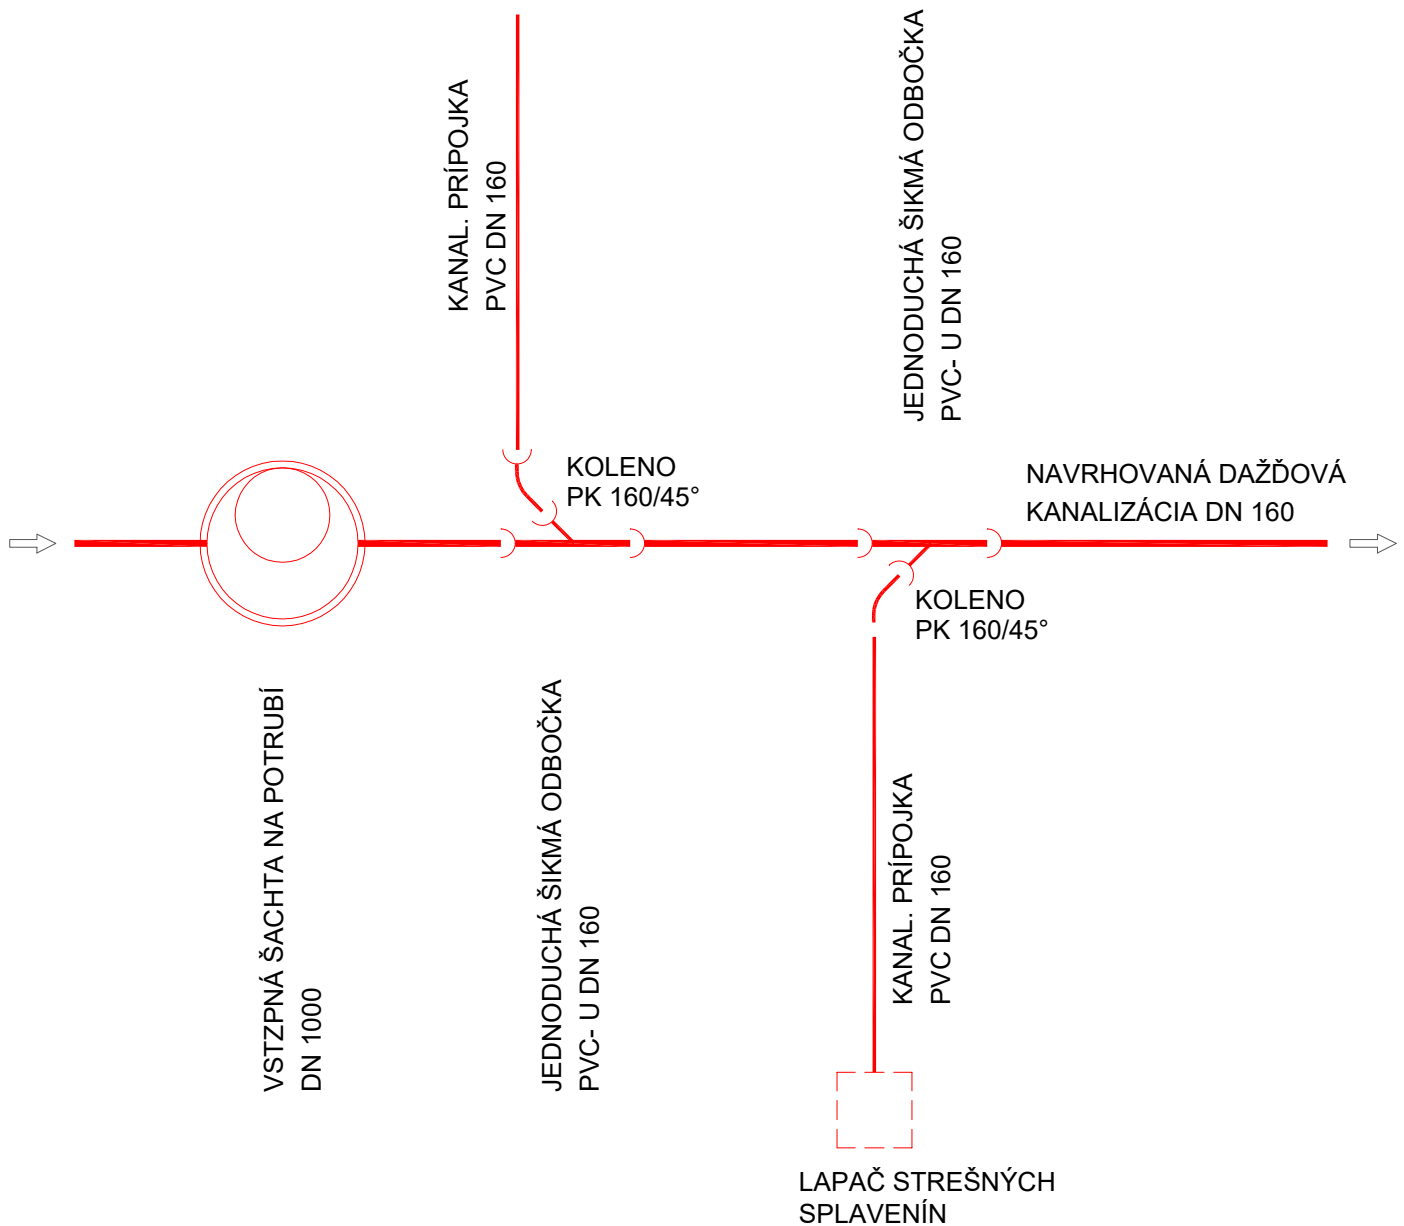

ZOD.PROJEKTANT: ING. PEKAROVIČ	KONTROLOVAL: ING. PEKAROVIČ	KRESLIL: ING. TOTH	VYPRACOVAL: ING. FECILAK	ČÍS.PARÉ:	
MIESTO STAVBY:	OBEC VINICA	OKRES:	VEĽKÝ KRTÍŠ		
GEN.PROJEKTANT:	JM1 s.r.o.				
GEN.DODÁVATEL STAVBY:					
INVESTOR:	OBEC VINICA				
STAVBA:	<b>VODOZÁDRŽNÉ OPATRENIA V OBCI VINICA</b>			FORMÁT:	1xA4
				DÁTUM:	JÚL 2020
				ČÍS.ZAKÁZKY:	
OBJEKT:	SO 03 - ZADRŽANIE DAŽĎOVEJ VODY ZO STRECHY MŠ			STUPEŇ PD:	DSP
				MIERKA:	1:25
NÁZOV VÝKRESU:	KANALIZAČNÁ PRÍPOJKA - VEDENIE A MONTÁŽ			OZNAČENIE VÝKRESU:	G.4