POHĽAD SEVERNÝ - SS

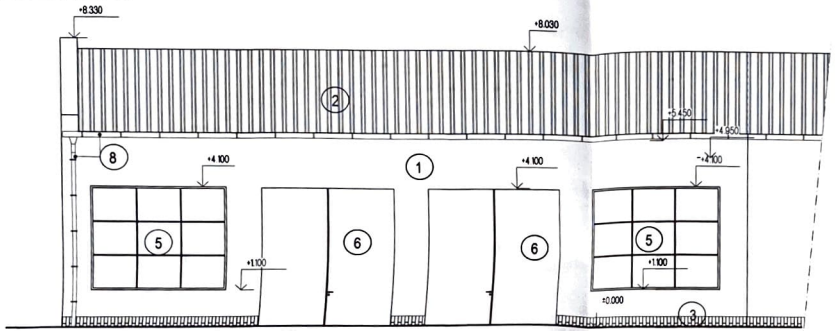

POHĽAD VÝCHODNÝ - SS

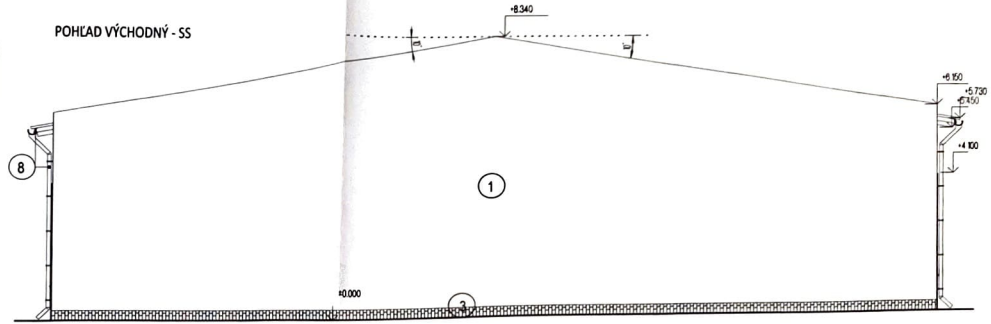

POHĽAD JUŽNÝ - SS

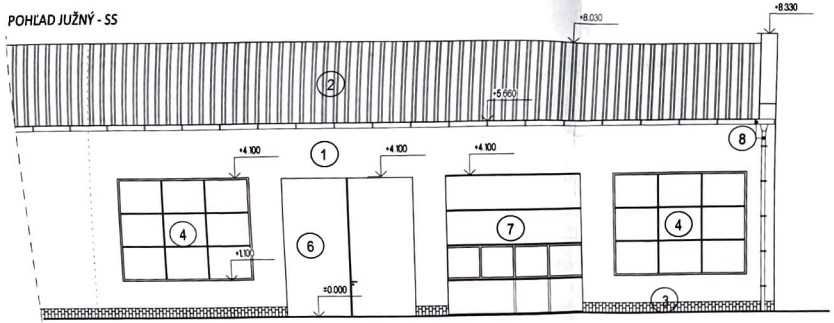

LEGENDA MATERIÁLOV :

1. OMIETKOVINA - BRIZOLIT
2. KRYTINA - TRAPÉZOVÝ PLECH
3. SOKLÍK - OBKLAD
4. OKNÁ -DREVENÉ "EURO"
5. OKNÁ - KOVOVÉ
6. DVERE - KOVOVÉ
7. DVERE - SEKČNÉ
7. ŽĽABY,ZVODY - POZINKOVANÝ PLECH

Mesto Stará Ľubovňa
Dokumentácia bola overená a je podkladom na uskutočnenie stavby podľa ohlásenia č. 2378/2a-Pá zo dňa 21. 04. 2020 vydané na tunajšom Mestskom úrade.
podpis

Ing. Pavel FEDORKO
autorizovaný stavebný inžinier
4545 • SP • 11
Konštrukcie pozemných stavieb

OHLÁSENIE DROBNEJ STAVBY

Ing. Pavel Fedorko auting.
PLAVNICA 144 06545
Mobil: 0903 124 097
Tel. Fax: 052 43 93 112
Mail: pavel.fedorko@stonline.sk

Název stavby: **Rekonštrukcia stolárskej dielne f. GLASPOL, s. r. o.**	Číslo výkresu: **4**
Objednavatel: GLASPOL, s. r. o. 065 11, Nov. Ľubovňa	Místo stavby: Stará Ľubovňa č. 1662 č.p 2878/6, 2878/7
Hlavní projektant: Ing. Pavel Fedorko — Podpis	Číslo zakázky
Název výkresu: Pohľad (SS)	Měřítko: 1 : 100

V/Š = 297 / 533 (0.16m2)

Allplan 2020