

DRUH POVRCHU ÚZEMÍ
KRAJ:
KATASTRÁLNÍ ÚZEMÍ

ostatní plochy
Šternberk

Olomoucký

PODÉLNÝ PROFIL - UL.LABUTÍ

M 1:1000/100

0,0038-9 stáv.vpusti vl.,vpr.
0,000 křižovatka
s ul.Za zahradami
R=150.0
T=2.92
Y=0.03
0,0204 nová vpust V1 vl.
R=110.0
T=1.79
R=150.0
T=1.95
Y=0.01
Y=0.01

SKLONOVÉ POMĚRY:

ZMĚNA PŘ.SKLONU

KÓTY NIVELETY:


KÓTY TERÉNU:

SROVNÁVACÍ ROVINA:


STANIČENÍ: STANICENÍ:

VZDÁLENOST PŘ.ŘEZŮ:

SMĚROVÉ OBLOUKY:

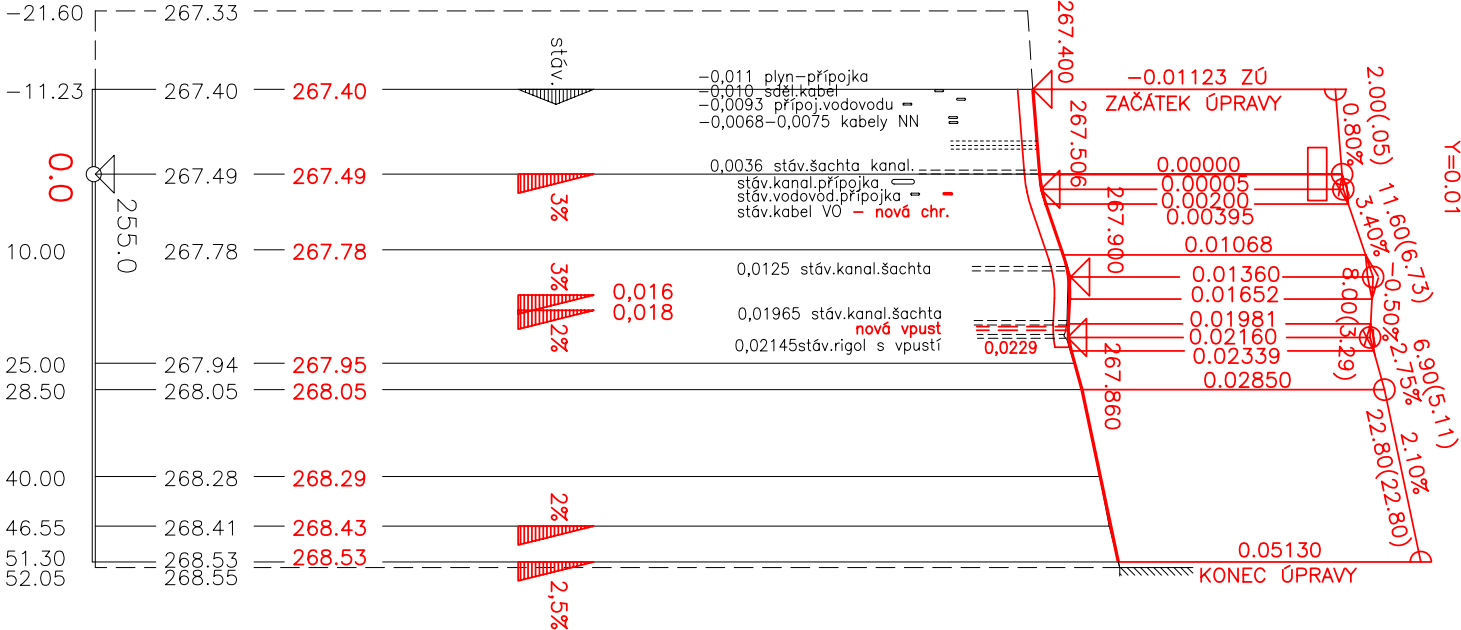

Výškový systém B.p.v.

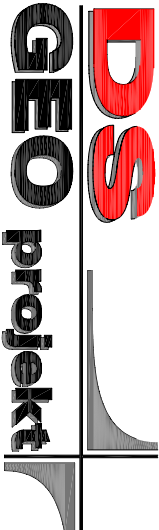

VEDOUcí PROJEKTU:	ZODP.PROJEKTANT:	VYPRACOVAL:
ING.DOLEŽEL PETR	ING.DOLEŽEL PETR	MAREČKOVÁ ALENA
KRAJ:	OLMOUCKÝ	MÍSTO: ŠTERNBERK
INVESTOR:	MĚSTO ŠTERNBERK	
NÁZEV AKCE:	STAVEBNÍ ÚPRAVY KOMUNIKACE UL.ZA ZAHRADAMI - LABUTÍ	
NÁZEV VÝKRESU:	PODÉLNÝ PROFIL - UL. LABUTÍ	
	SOUPRAVA:	VÝKRES:
		D.3.2