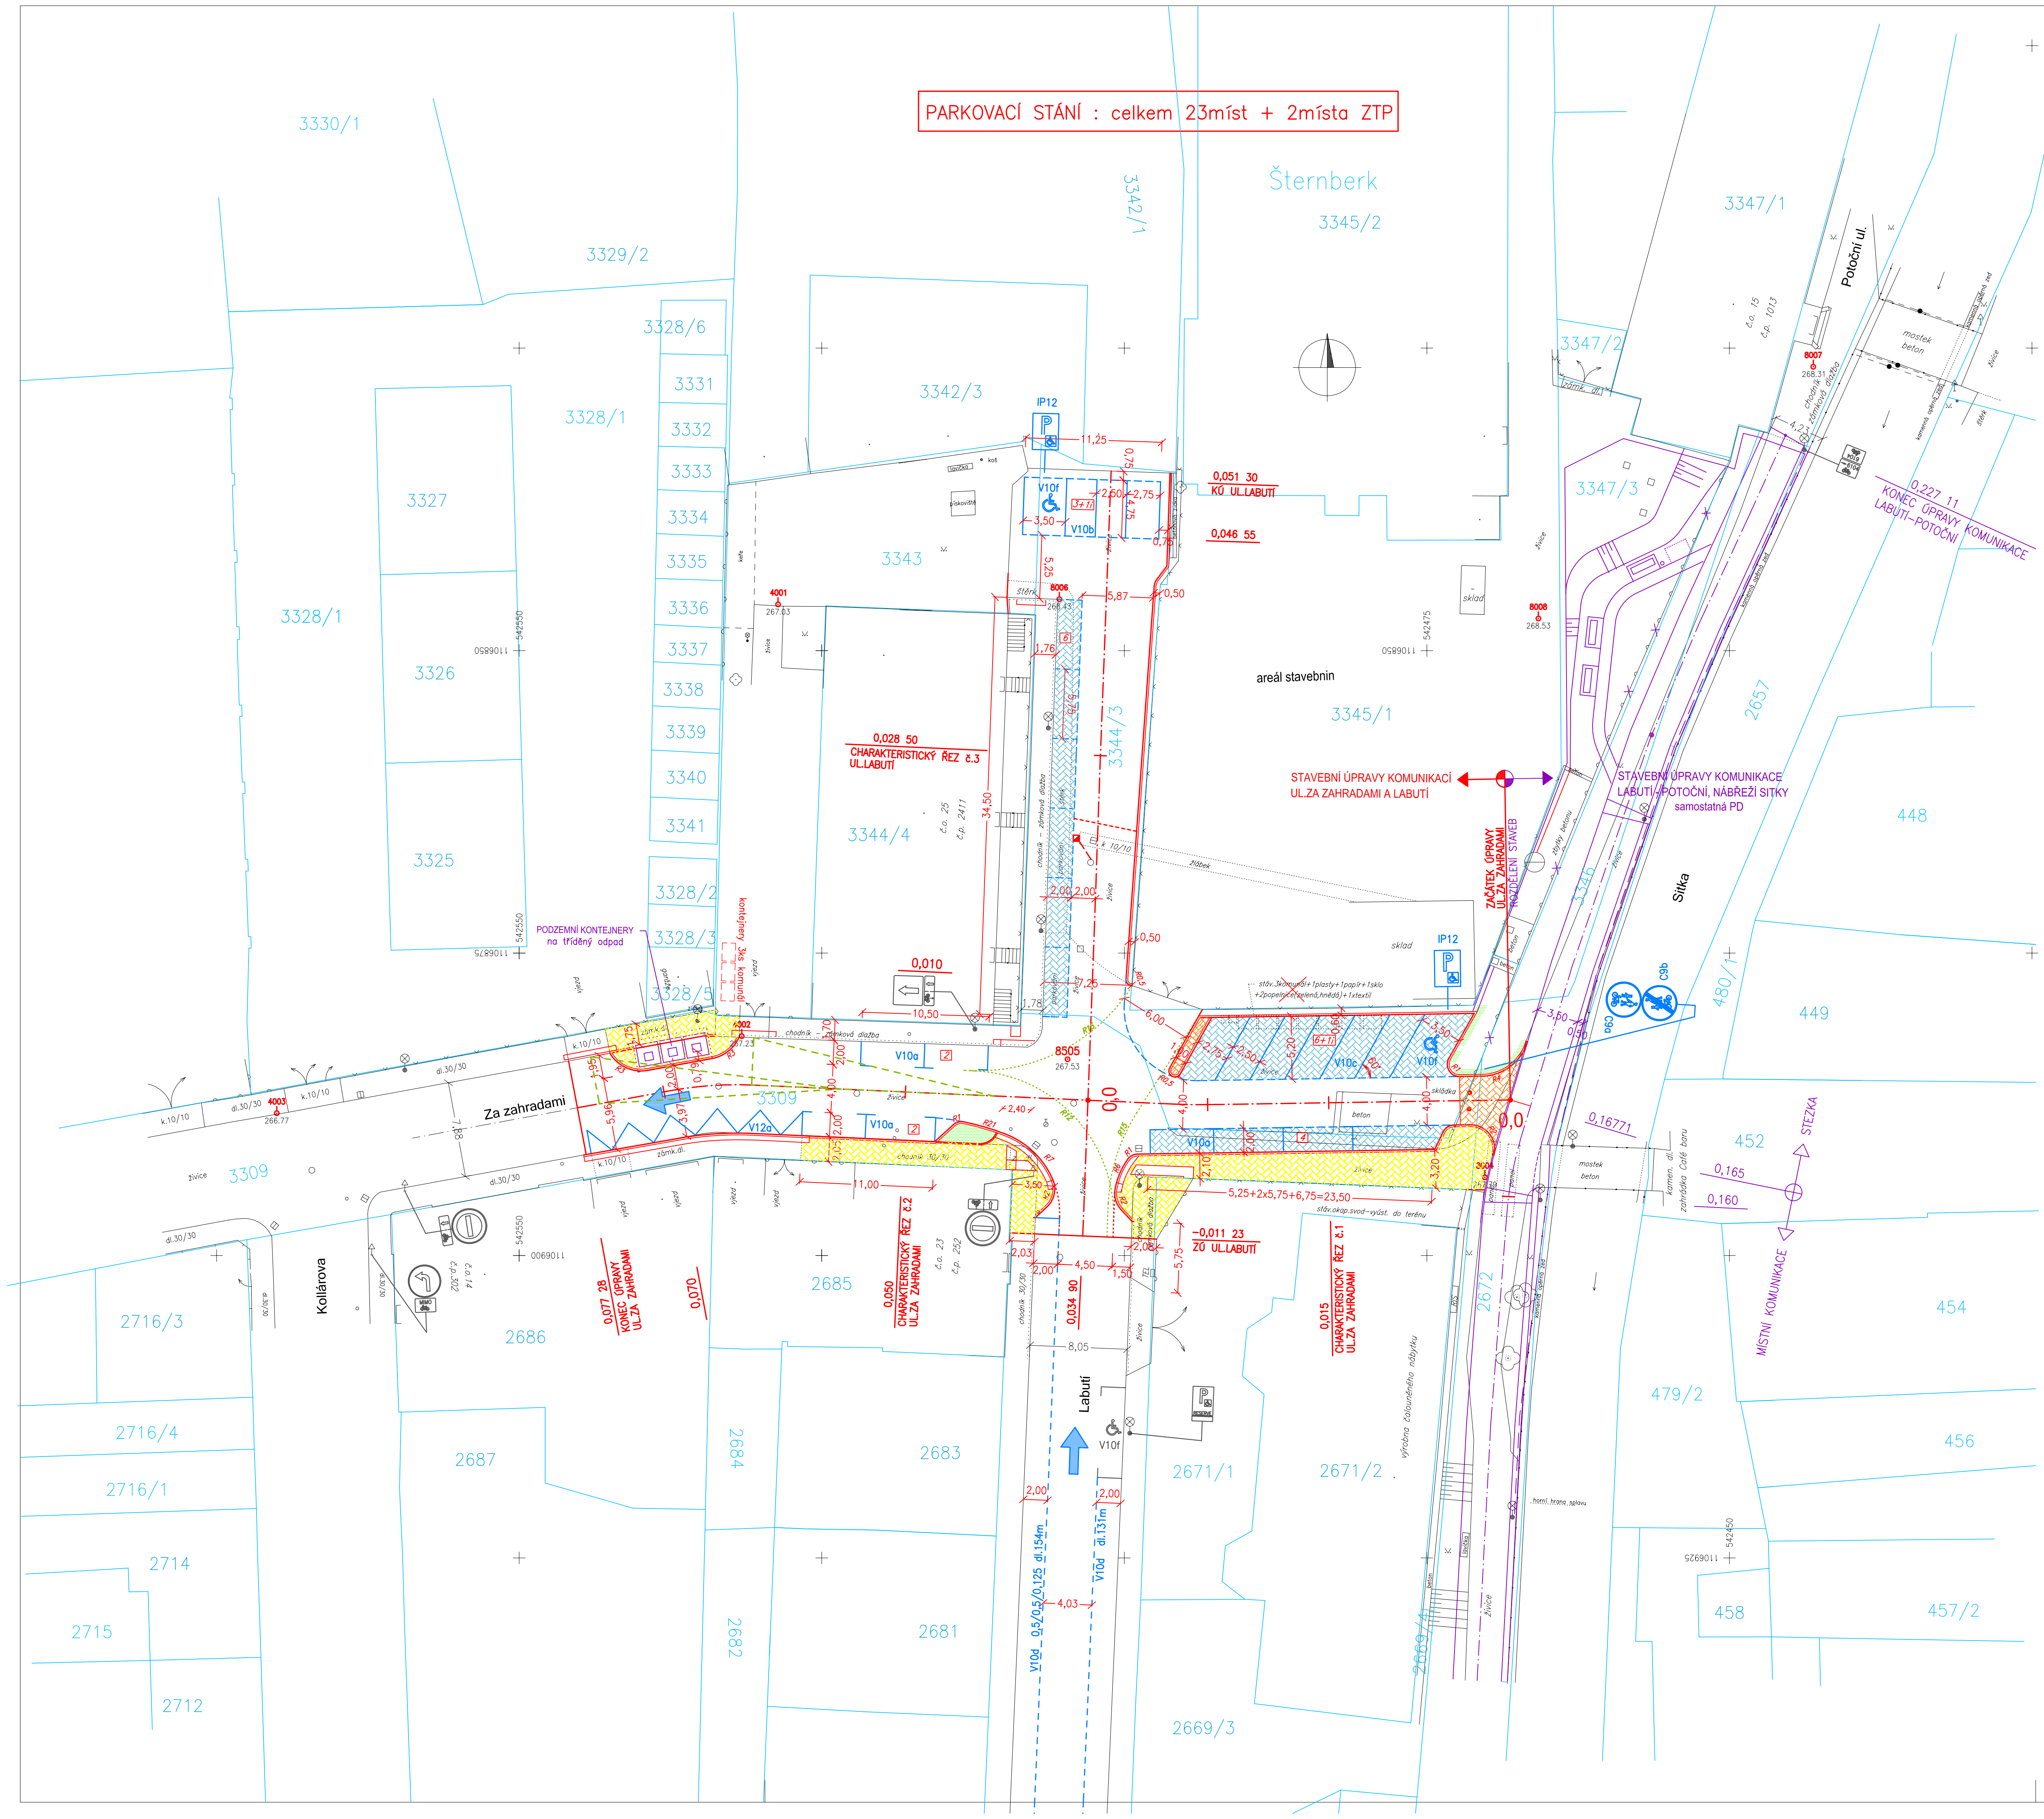


## LEGENDA

- VOZOVKA – ASFALTOBETON
- PARKOVACÍ STÁNÍ – BETON.ZÁMKOVÁ DLAŽBA 20/10/8
- VOZOVKA – BETON.ZÁMKOVÁ DLAŽBA 20/10/8
- CHODNÍKY – BETON.ZÁMKOVÁ DLAŽBA 20/10/6
- VAROVNÉ A SIGNÁLNÍ PÁSY – SLEPECKÁ DLAŽBA S VÝSTUPKY 20/10/6, barva bílá
- PŘEDLÁŽDĚNÍ STÁV.DLAŽBOU
- ZELEŇ – TRAVNATÉ PLOCHY
- STAVEBNÍ ÚPRAVY KOMUNIKACE ZÁMKOVÁ DLAŽBA (PD LABUTÍ–POTOČNÍ 5/2018)
- HRANICE POZEMKŮ
- STÁVAJÍCÍ SVISLÉ DOPRAVNÍ ZNAČENÍ
- NOVÉ SVISLÉ DOPRAVNÍ ZNAČENÍ

Souřadnicový systém JTSK

DS GEO projekt

| | | | | |
|---|---|---|---|---|
| HLAVNÍ PROJEKTANT: ING.DOLEŽEL PETR | ZODP.PROJEKTANT: ING.DOLEŽEL PETR | VYPRACOVAL: MAREČKOVÁ ALENA | DS GEO projekt – Projektování dopravních staveb – Ing. Petr Doležel – Na Šibeníku 42, 779 00 Olomouc | |
| KRAJ: OLOMOUCKÝ | | MÍSTO: ŠTERNBERK | DATUM: | KVĚTEN 2019 |
| INVESTOR: MĚSTO ŠTERNBERK | | | FORMÁT: | 3 A4 |
| NÁZEV AKCE: **STAVEBNÍ ÚPRAVY KOMUNIKACE UL. ZA ZAHRADAMI - LABUTÍ** | | | MĚŘÍTKO: | 1 : 500 |
| | | | STUPEŇ PD: | DSP+DPS |
| | | | ZAKÁZKA: | 987 16 |
| NÁZEV VÝKRESU: **SITUACE DOPRAVNÍHO ZNAČENÍ** | | | SOUPRAVA: | VÝKRES: **C.7** |