


## C1.1 SITUAČNÍ VÝKRES ŠIRŠÍCH VZTAHŮ

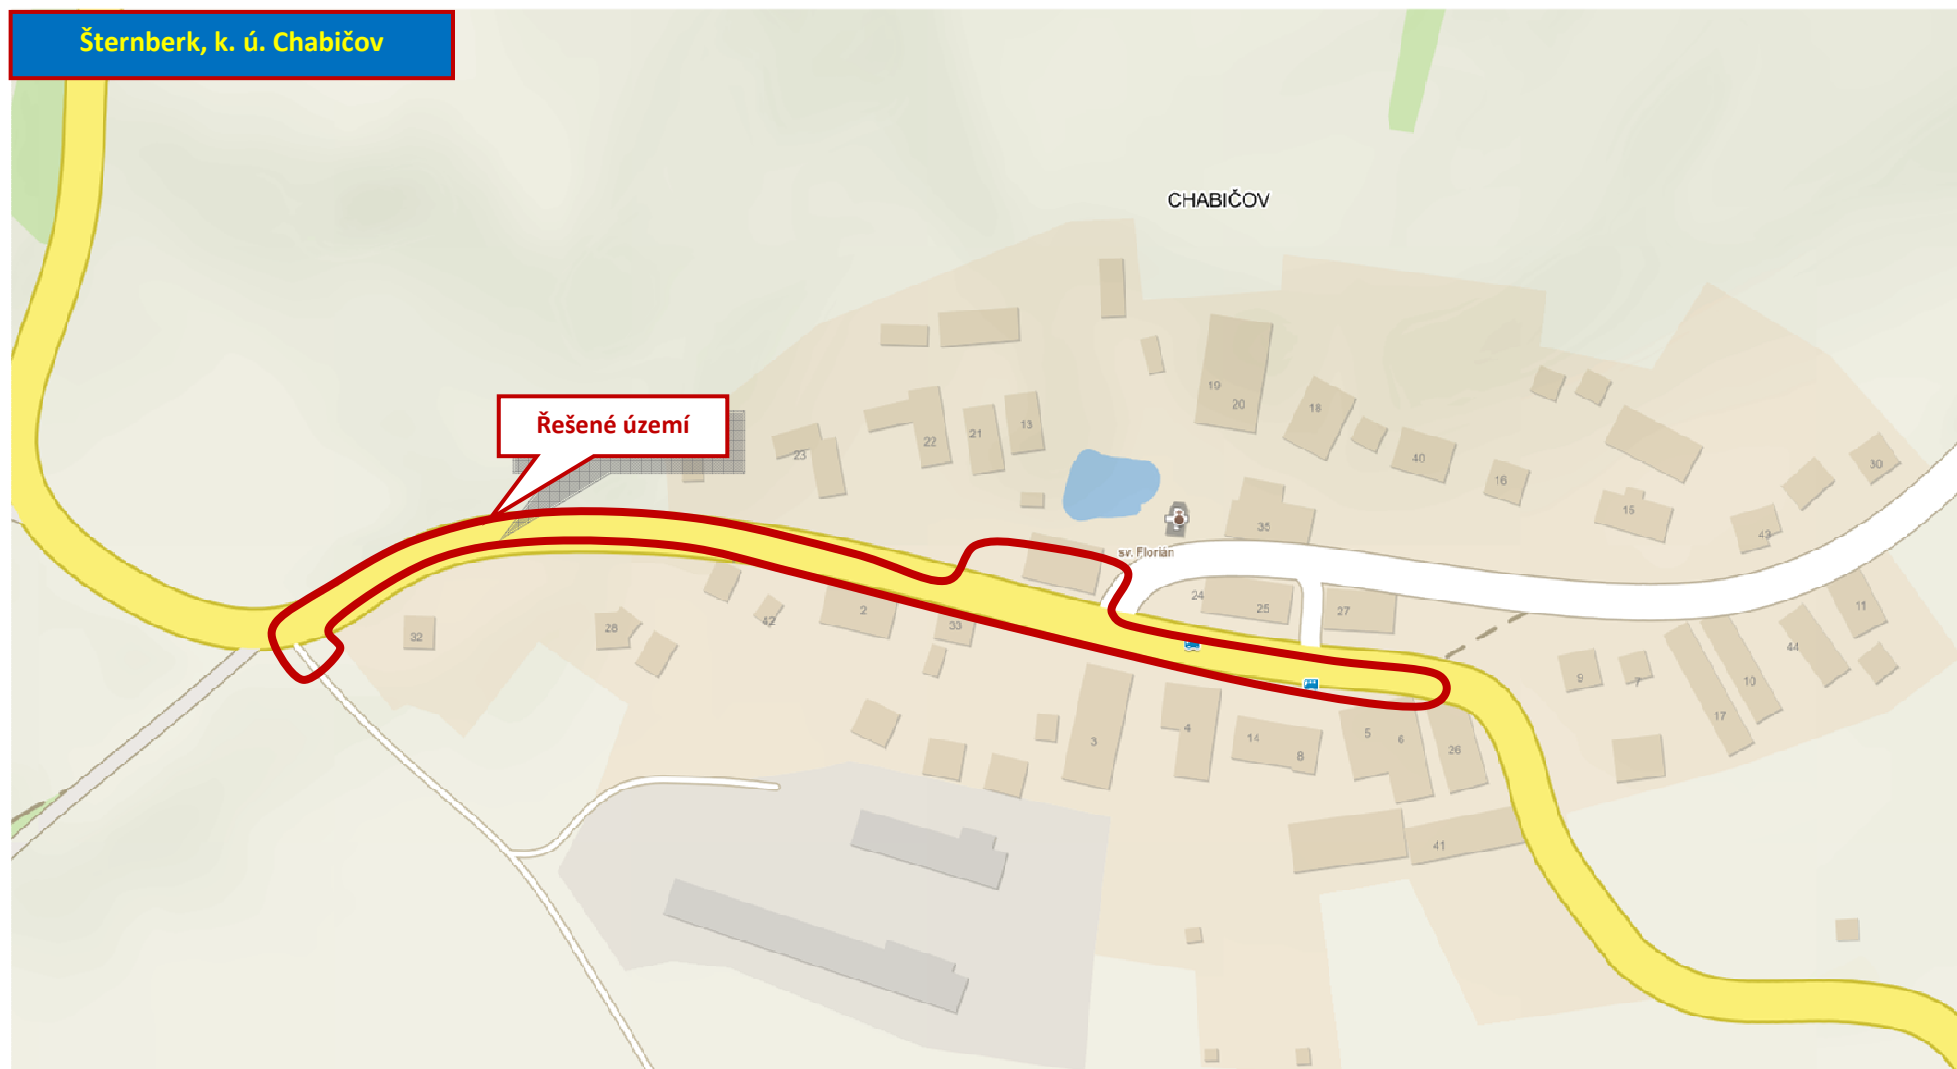

0971-19/3

**MĚSTO ŠTERNBERK, CHABIČOV - CHODNÍKY**  
PROJEKTOVÁ DOKUMENTACE PRO PROVÁDĚNÍ STAVBY (PDPS)

PARÉ: