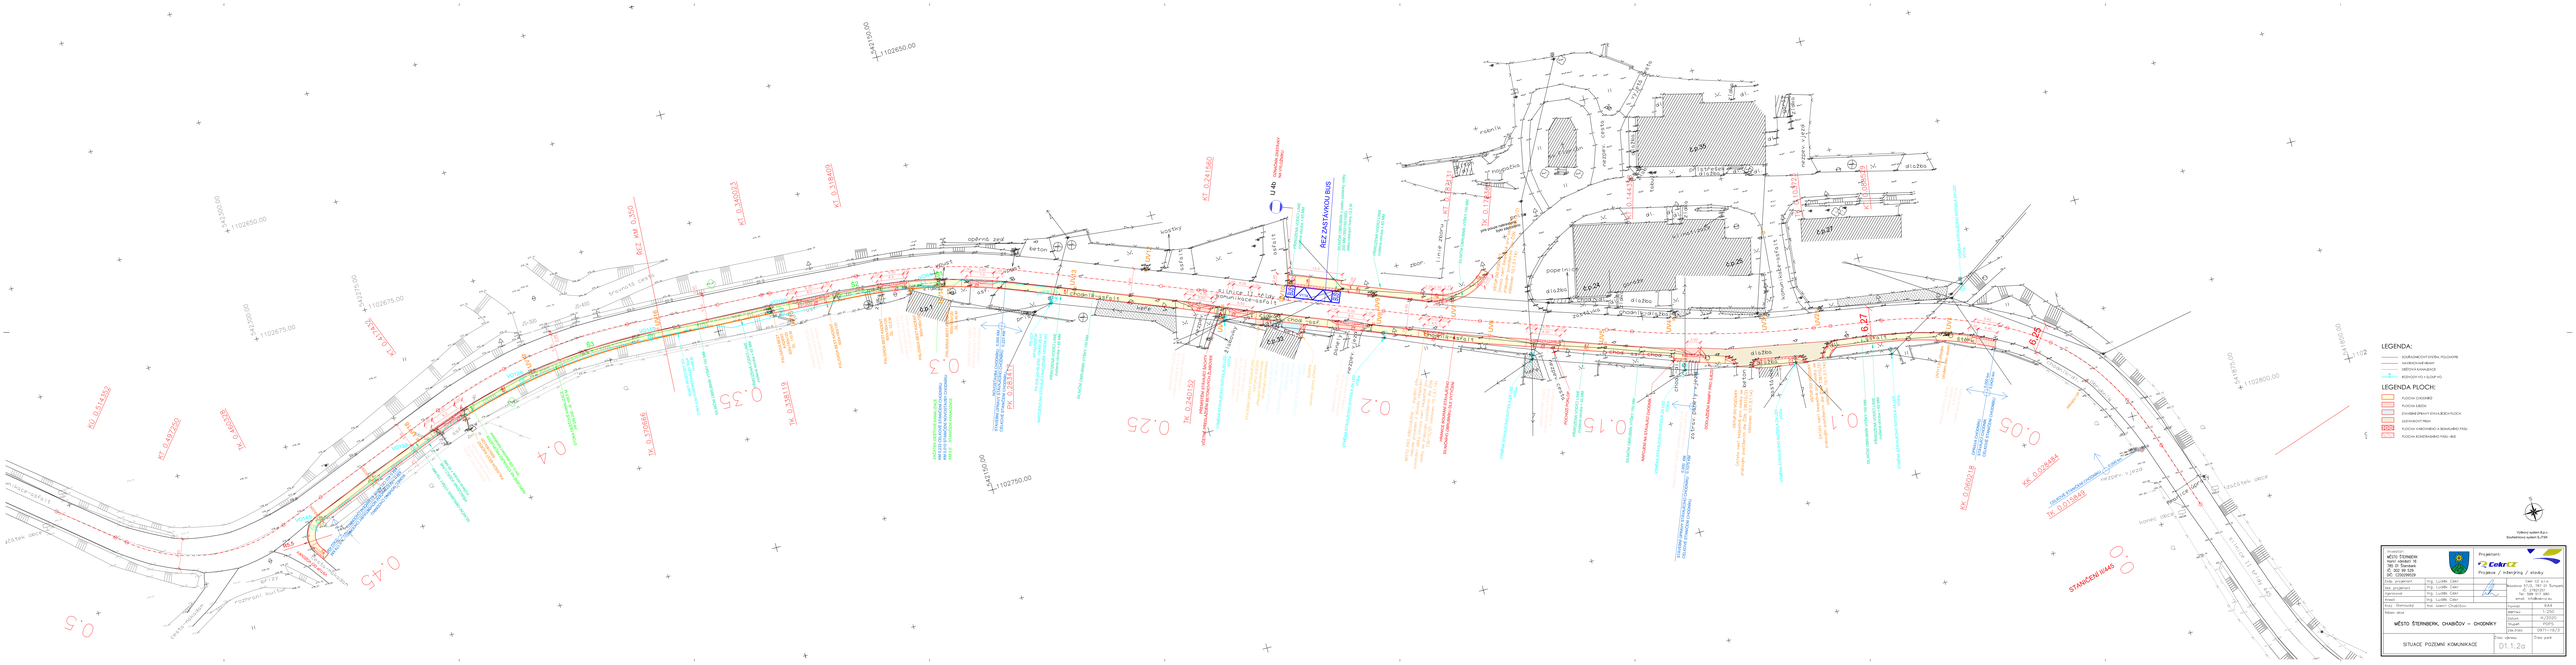

LEGENDA:

- SOUŘADNICOVÝ SYSTÉM POLOHOPIS
- NIVELAČNÍ BENCHMARK
- DĚLICÍ KONTRUKCE
- ROZVOJOVÁ OSA (LOMPIS)

LEGENDA PLOCH:

- PLOCHY CHODNÍKŮ
- PLOCHY ZELENĚ
- ZPEVNĚNÉ PLOCHY (MIMO PLOCHY CHODNÍKŮ)
- DOPRAVNÍ ZNAČENÍ
- PLOCHY KONTRUKCE A SKLADOVÁNÍ FREZ-IBG
- PLOCHY KONTRUKCE FREZ-IBG

Měřítko výkresu 1:250
Souřadnicový systém S-JTSK

INVESTOR: MĚSTO ŠTERNBERK NÁM. MILENA 13 TEL: 588 511 111 IČ: 002 98 025 DIČ: CZ00298025		Projektant: Cekr.cz Projekce / inženýring / stavby	
Odp. projektant	Ing. Luděk Čakr	Sokolská 51/23, 787 01 Šumperk IČ: 14621376 tel.: +420 603 511 940 email: info@cekr.cz	
Hlav. inženýr projektu	Ing. Luděk Čakr		
Projektant	Ing. Luděk Čakr		
Kreslil	Ing. Luděk Čakr		
Kraj: Olomoucký	Kat. území: Chabičov	Formát:	A3/A4
Číslo zak.		Měřítko:	1:250
		Datum:	11/2020
		Číslo paré:	2
		Zak.číslo:	0911-19/23
MĚSTO ŠTERNBERK, CHABIČOV – CHODNÍKY		Číslo výkresu:	D1.1.2a
STAVEBNÍ OBJEKT: SITUACE POZEMNÍ KOMUNIKACE		Číslo paré:	