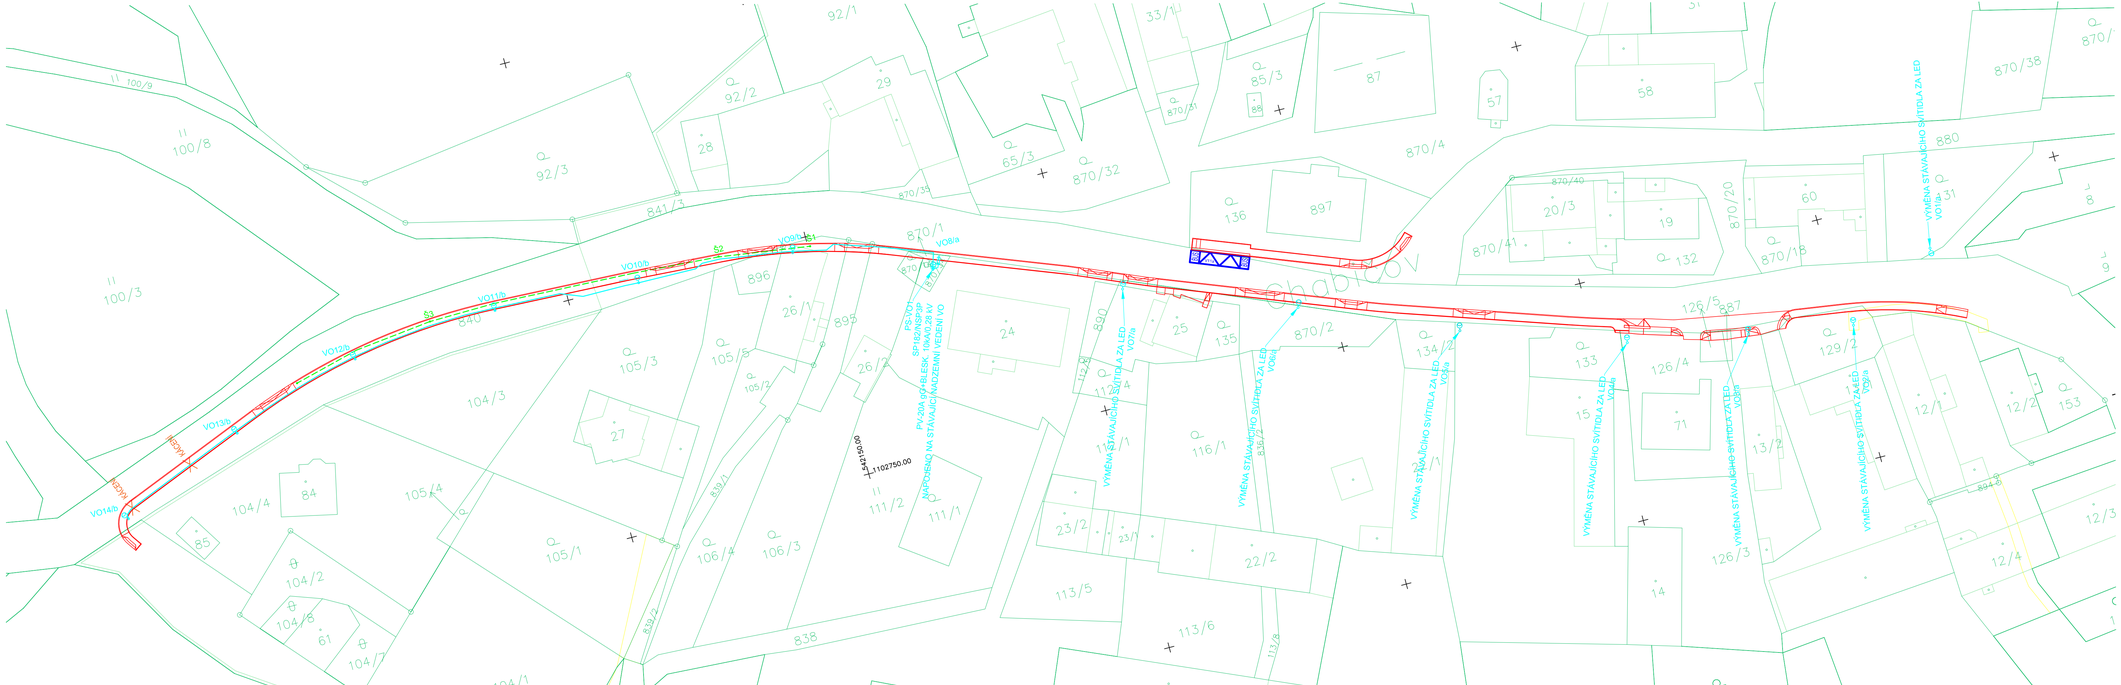

LEGENDA:

- HRANY KN
- NAVRHOVANÉ HRANY STAVBY
- DEŠŤOVÁ KANALIZACE
- ROZVODY VO+SLOUP VO

S

Výškový systém B.p.v.
Souřadnicový systém S-JTSK

Investor: MĚSTO ŠTERNBERK, Horní náměstí 16, 785 01 Šternberk, IČ: 00299529, DIČ: CZ00299529		Projektant: Projekce / inženýring / stavby	
Zodp. projektant	Ing. Luděk Cekr		Cekr CZ s.r.o. Mazalova 57/2, 787 01 Šumperk IČ: 27821251 Tel: 588 517 980 email: info@cekrcz.eu
Ved. projektant	Ing. Luděk Cekr		
Vypracoval	Ing. Luděk Cekr		
Kreslil	Ing. Luděk Cekr		
Kraj: Olomoucký	Kat. území: Chabičov	Formát	5A4
Název akce: MĚSTO ŠTERNBERK, CHABIČOV – CHODNÍKY		Měřítko	1:500
		Datum	III/2020
		Stupeň	PDPS
		Zak.číslo	0971-19/3
KATASTRÁLNÍ SITUAČNÍ VÝKRES		Číslo výkresu: C2.1	Číslo paré