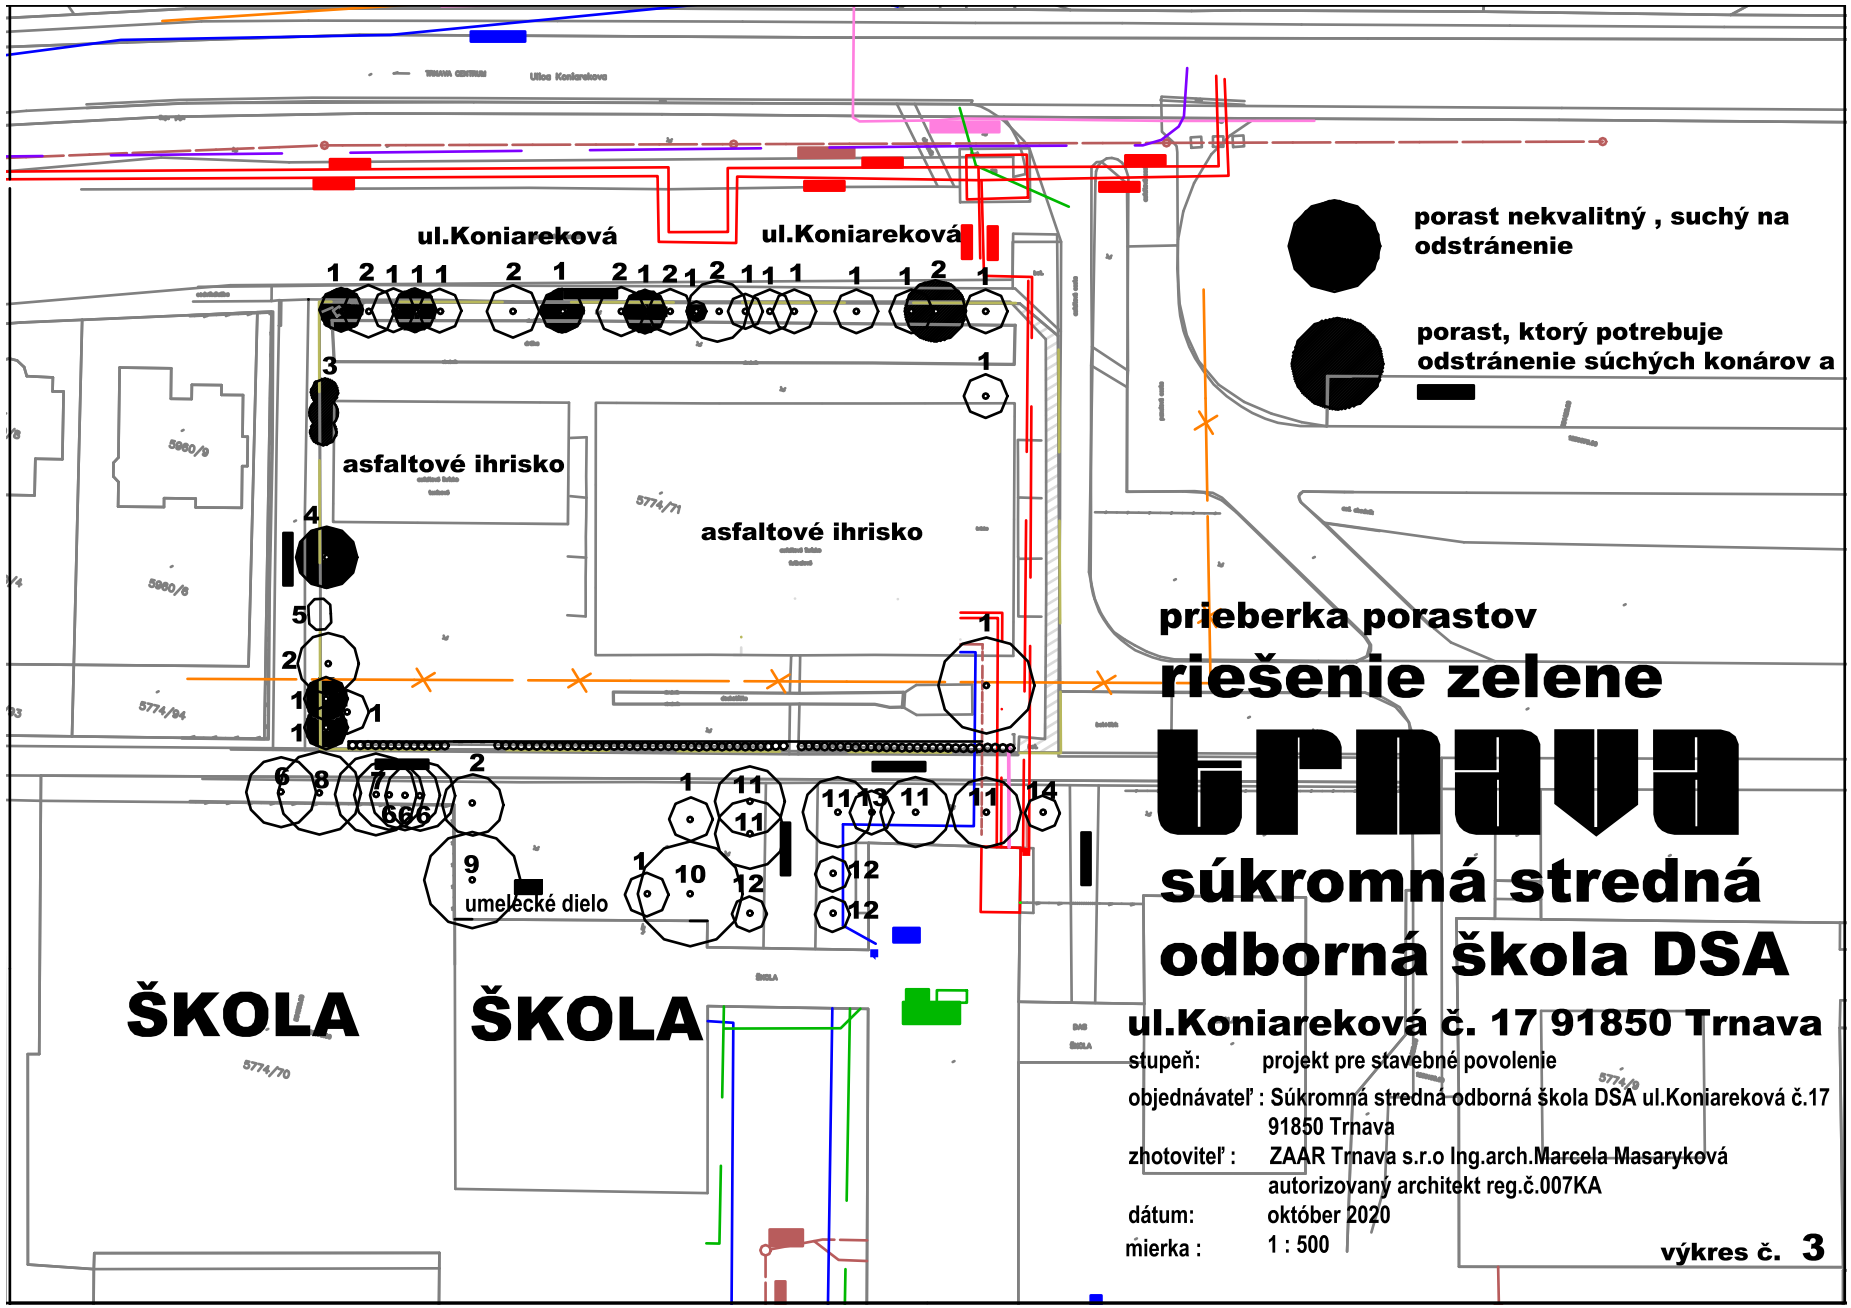
ul.Koniareková
ul.Koniareková
asfaltové ihrisko
asfaltové ihrisko
umelecké dielo
ŠKOLA
ŠKOLA
porast nekvalitný , suchý na odstránenie
porast, ktorý potrebuje odstránenie súchých konárov a
prieberka porastov
riešenie zelene
trnava
súkromná stredná odborná škola DSA
ul.Koniareková č. 17 91850 Trnava
stupeň: projekt pre stavebné povolenie
objednávateľ : Súkromná stredná odborná škola DSA ul.Koniareková č.17 91850 Trnava
zhotoviteľ : ZAAR Trnava s.r.o Ing.arch.Marcela Masaryková autorizovaný architekt reg.č.007KA
dátum: október 2020
mierka : 1 : 500
výkres č. 3