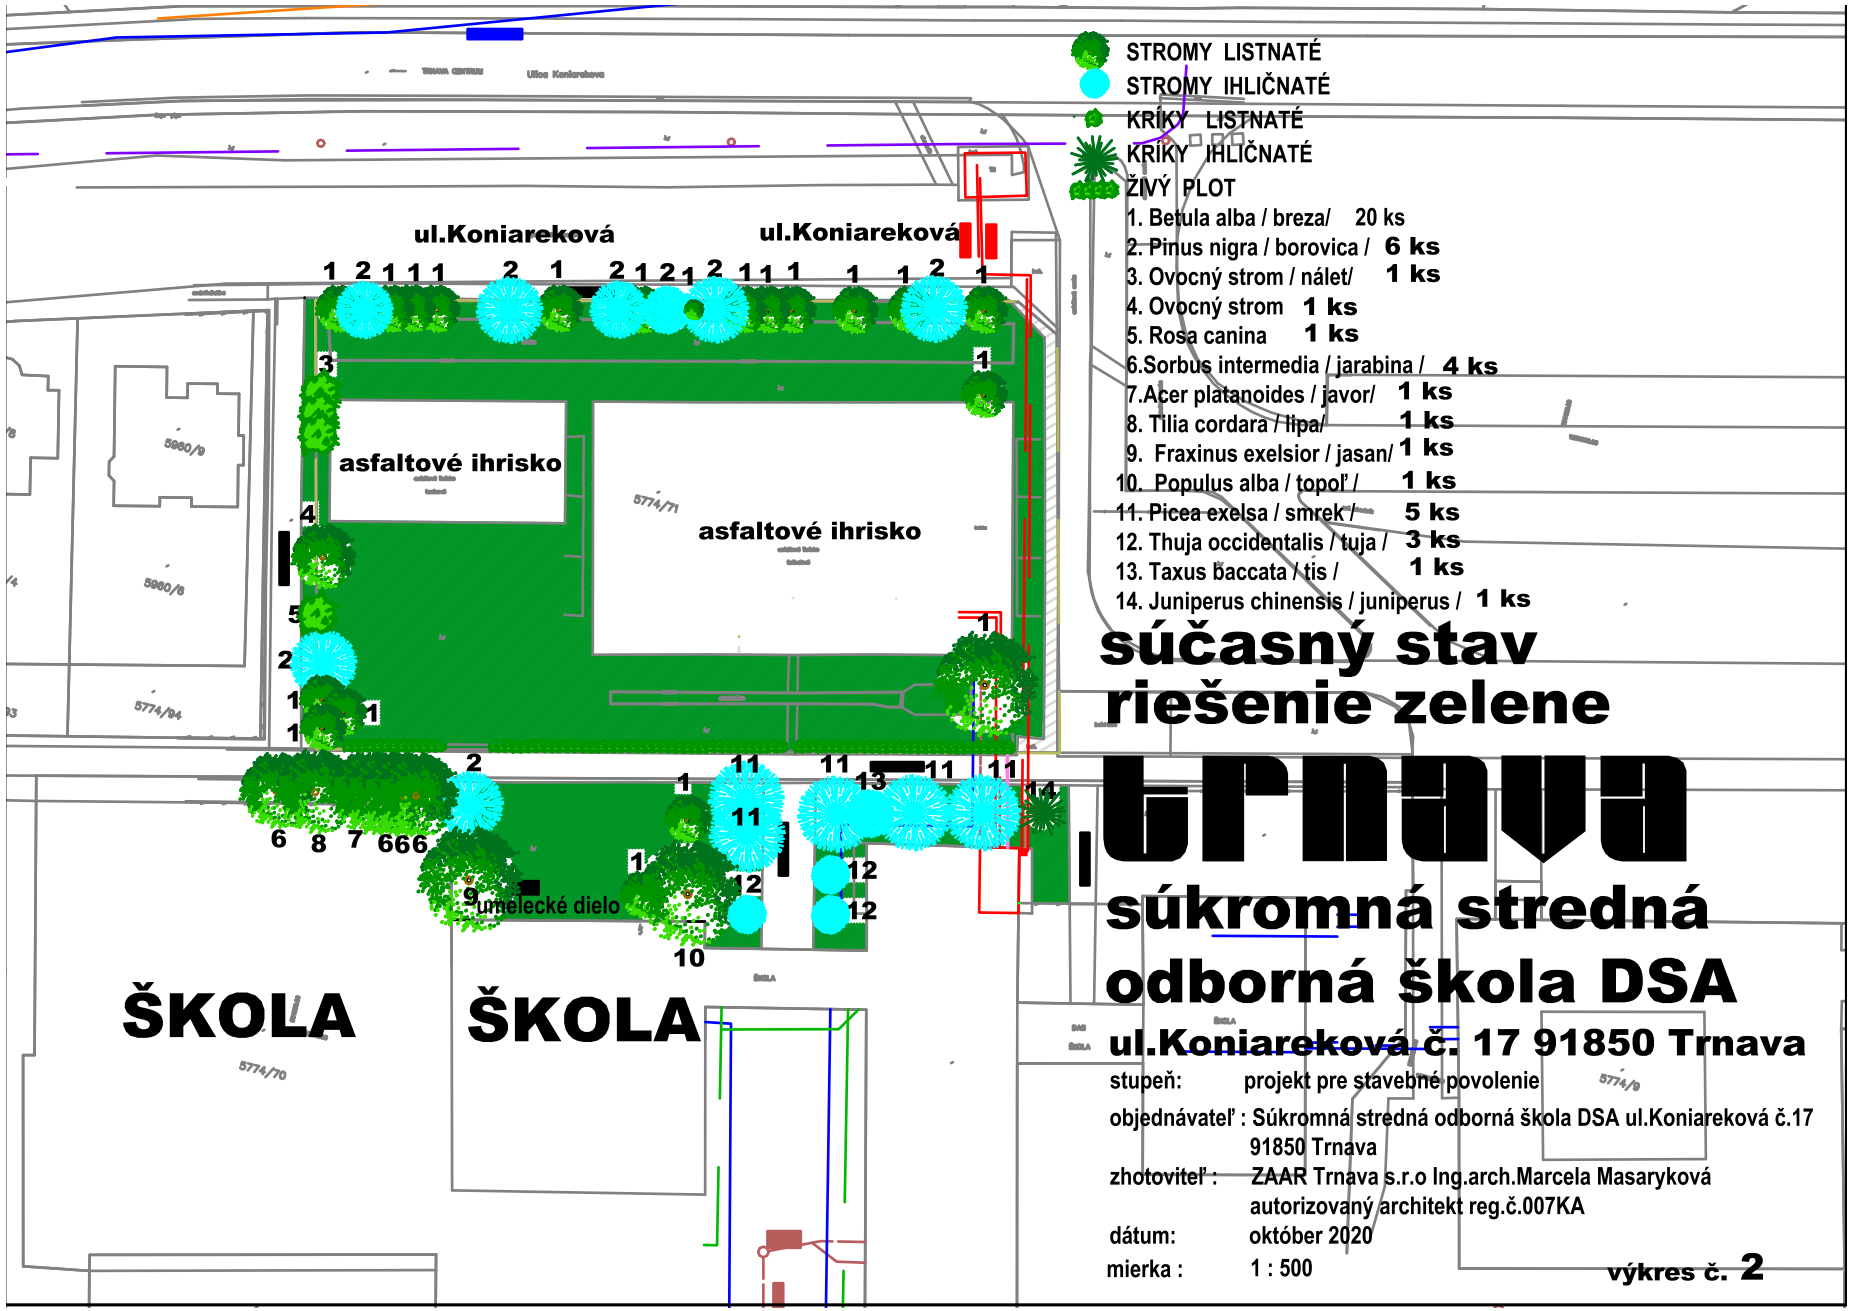

STROMY LISTNATÉ
STROMY IHLIČNATÉ
KRÍKY LISTNATÉ
KRÍKY IHLIČNATÉ
ŽIVÝ PLOT

1. Betula alba / breza/ 20 ks
2. Pinus nigra / borovica / 6 ks
3. Ovocný strom / nálet/ 1 ks
4. Ovocný strom 1 ks
5. Rosa canina 1 ks
6. Sorbus intermedia / jarabina / 4 ks
7. Acer platanoides / javor/ 1 ks
8. Tilia cordara / lipa/ 1 ks
9. Fraxinus exelsior / jasan/ 1 ks
10. Populus alba / topoľ / 1 ks
11. Picea exelsa / smrek / 5 ks
12. Thuja occidentalis / tuja / 3 ks
13. Taxus baccata / tis / 1 ks
14. Juniperus chinensis / juniperus / 1 ks

súčasný stav riešenie zelene

trnava

súkromná stredná odborná škola DSA

ul.Koniareková č. 17 91850 Trnava

stupeň: projekt pre stavebné povolenie

objednávateľ : Súkromná stredná odborná škola DSA ul.Koniareková č.17 91850 Trnava

zhotoviteľ : ZAAR Trnava s.r.o Ing.arch.Marcela Masaryková autorizovaný architekt reg.č.007KA

dátum: október 2020

mierka : 1 : 500

výkres č. 2