

LEGENDA ZNAČENIA

- 0,400

-1,000

- horná hrana základu

- spodná hrana základu
- X,XXX

-y,yyy

- spodná podkladového betónu

- spodná hrana výkopu
- P.T.

U.T.

- výšková úroveň pôvodného terénu

- výšková úroveň upraveného terénu

POZNÁMKY

- Táto dokumentácia slúži pre potreby vydania stavebného povolenia. Pred realizáciou stavby je potrebné vypracovať realizačný projekt.


- Presná špecifikácia všeobecne označených materiálov a farebného riešenia bude uskutočnená po konzultácii s dodávateľom stavby, resp. jej príslušných častí a investorom stavby v realizačnom projekte.

±0,000=153,70 m.n.m.

Tento výkres je nehmotným majetkom firmy DETAYL, s.r.o. Obsah tohto výkresu je predmetom obchodného tajomstva firmy. Požičať, zverejniť, rozmnožiť, používať na účely inej stavby, používať z neho odpisy, výpisy alebo kópie bez písomného súhlasu firmy je porušenie platných práv!



REZ - TYPICKÁ ZÁKLADOVÁ PÄTKA
m 1:50

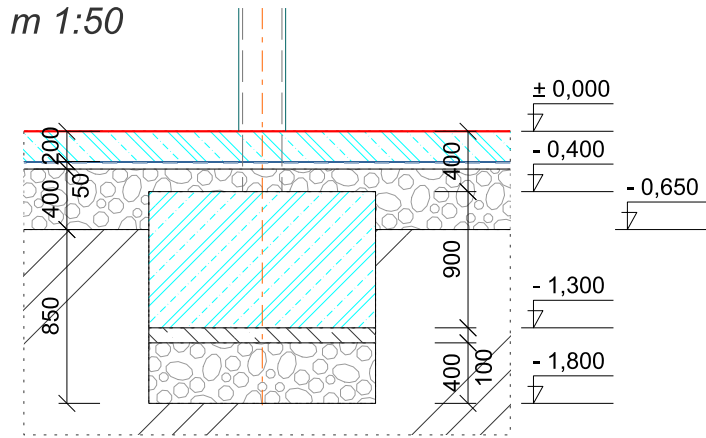

TECHNOLOGICKÉ CENTRUM DSA, TRNAVA Koniarekova ul.	
INVESTOR: Súkromná stredná odborná škola DSA, Koniarekova 17, 918 50 Trnava	
MIESTO STAVBY: Koniarekova ulica, obec: Trnava, parc.č. 5774/71, 5774/21, 5774/70, k.ú. Trnava	
HLAVNÝ PROJEKTANT:	ZODPOVEDNÝ PROJEKTANT:
DETAYL Mäsiarska 6 Košice 040 01	Ing.arch. Peter Serfözö
	VYPRACOVAL:
	Ing.arch. Michal Šmajda Ing.arch. Juraj Lengyel
DÁTUM EXPEDÍCIE: 02/2020	ROZMER/POČET A4: 420x297/2xA4
OBSAH VÝKRESU: ZÁKLADY	
MIERKA: 1:100	ČÍSLO VÝKRESU: SP - 02