


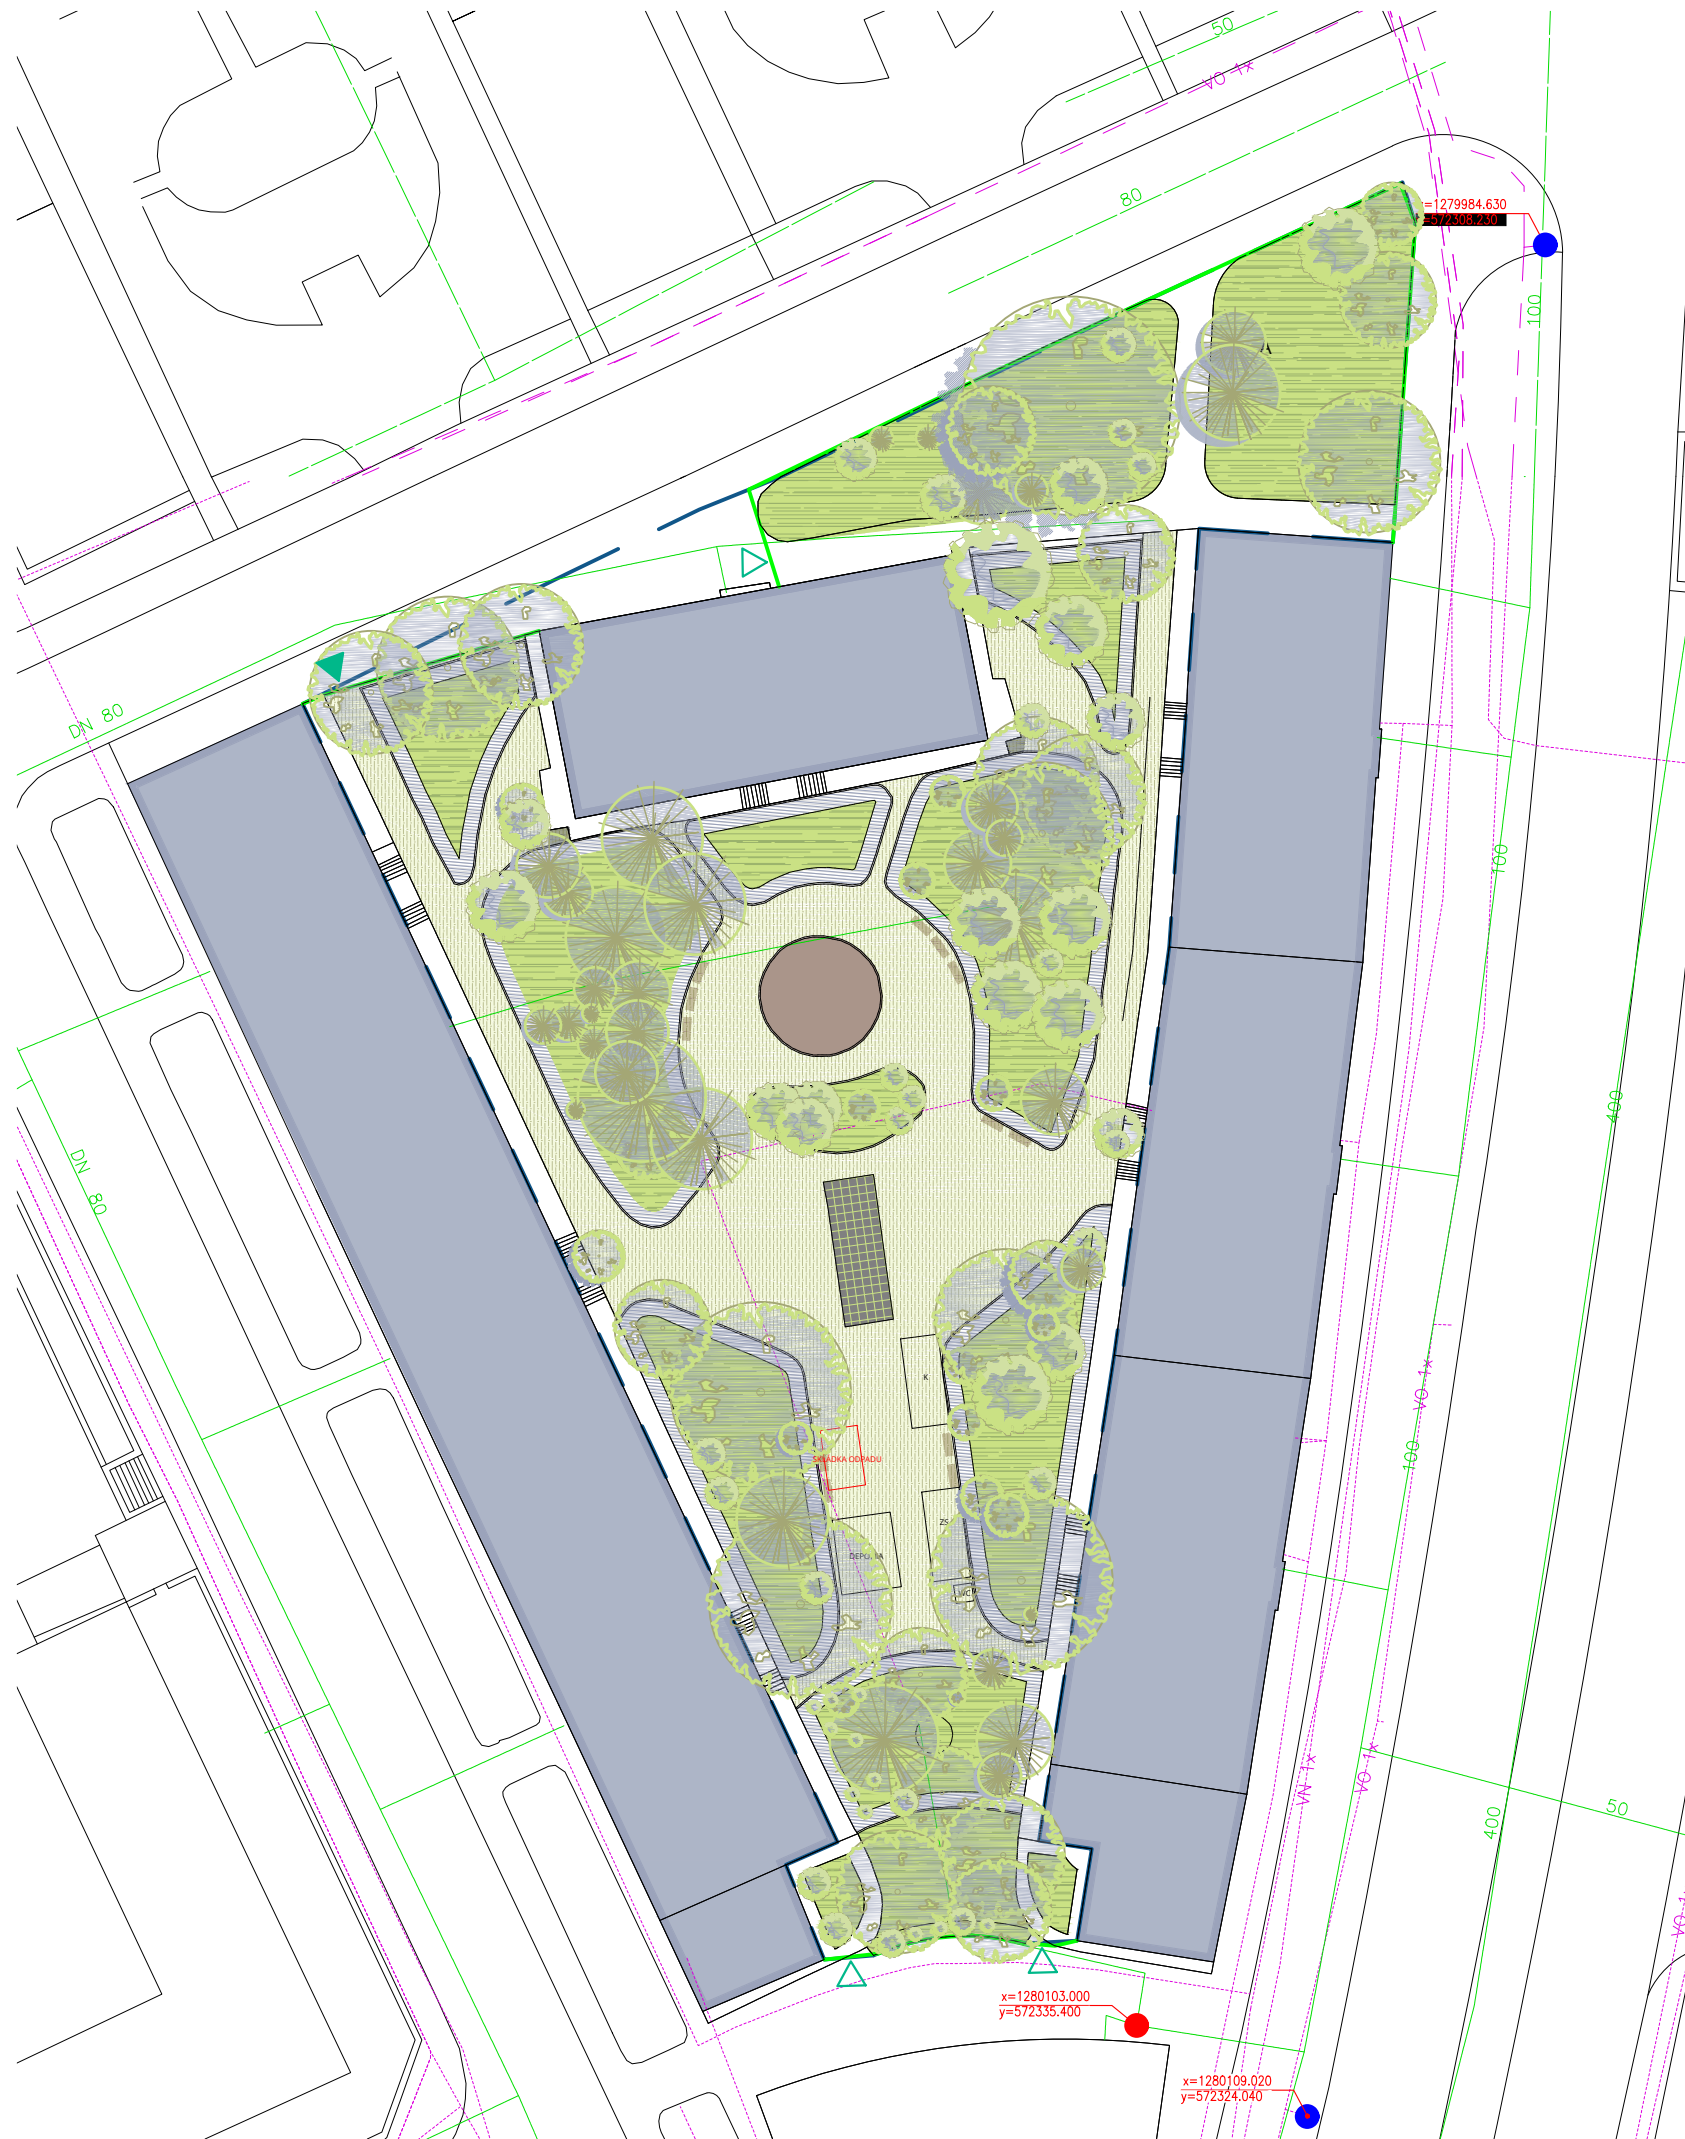

LEGENDA:

- VSTUP
- VJAZD
- ZARIADENIE STAVENISKA
- KONTAJNER
- BOD NAPOJENIA NA VODU
- BOD NAPOJENIA NA ELEKTRINU
- OPLOTENIE
- VODOVOD - EXISTUJÚCI
- ELEKTRICKÉ VEDENIE - EXISTUJÚCE
- HRANICA RIEŠENÉHO ÚZEMIA
- PÔVODNÉ ŽIVÉ PLOTY
- PÔVODNÉ VÝSADBY
- PÔVODNÁ PLOCHA - ŠTRKOVOTRÁVNATÁ PLOCHA
- PÔVODNÁ PLOCHA - BETÓNOVÉ KOCKY

Poznámky:

Pozn. 1 Pred začatím prác je potrebné kontaktovať architekta na vysvetlenie podkladov

Bezpečnostné a informačné značenie:

- Pozor stavenisko
- Pozor stavenisko, nepovolaným vstup zakázaný
- Nebezpečenstvo poranenia



KATEdesign		Stavba:		Zodpovedný projektant:	
		Revitalizácia vnútrobloku Poľská - Justičná		Ing. Katarína Brojová	
Investor:		Časť:		Projektant časti dokumentácie:	
Hlavné mesto SR Bratislava Primaciálne námestie 1 81499 Bratislava		F.		Ing. Katarína Brojová Ing. Michaela Šmeringaiová	
Adresa:		Časť:		Zodpovedný projektant časti dokumentácie:	
Bratislava - Staré mesto, Poľská - Justičná, 811 07		Plán organizácie výstavby		Ing. Katarína Brojová	
Parcela: p.č. 10160/8, 10160/9		Obsah výkresu:		Vypracovali:	
Stupeň PD: DRS		1001 Situácia		Ing. Katarína Brojová Ing. Michaela Šmeringaiová	
Dátum: 10/2020				Mierka:	
Adresa: Drieňová 31, 821 01, Bratislava				1:500	
				Formát:	
				2xA4	
				Č. výkr.:	
				1001	
				e-mail: kbrojova@gmail.com	