


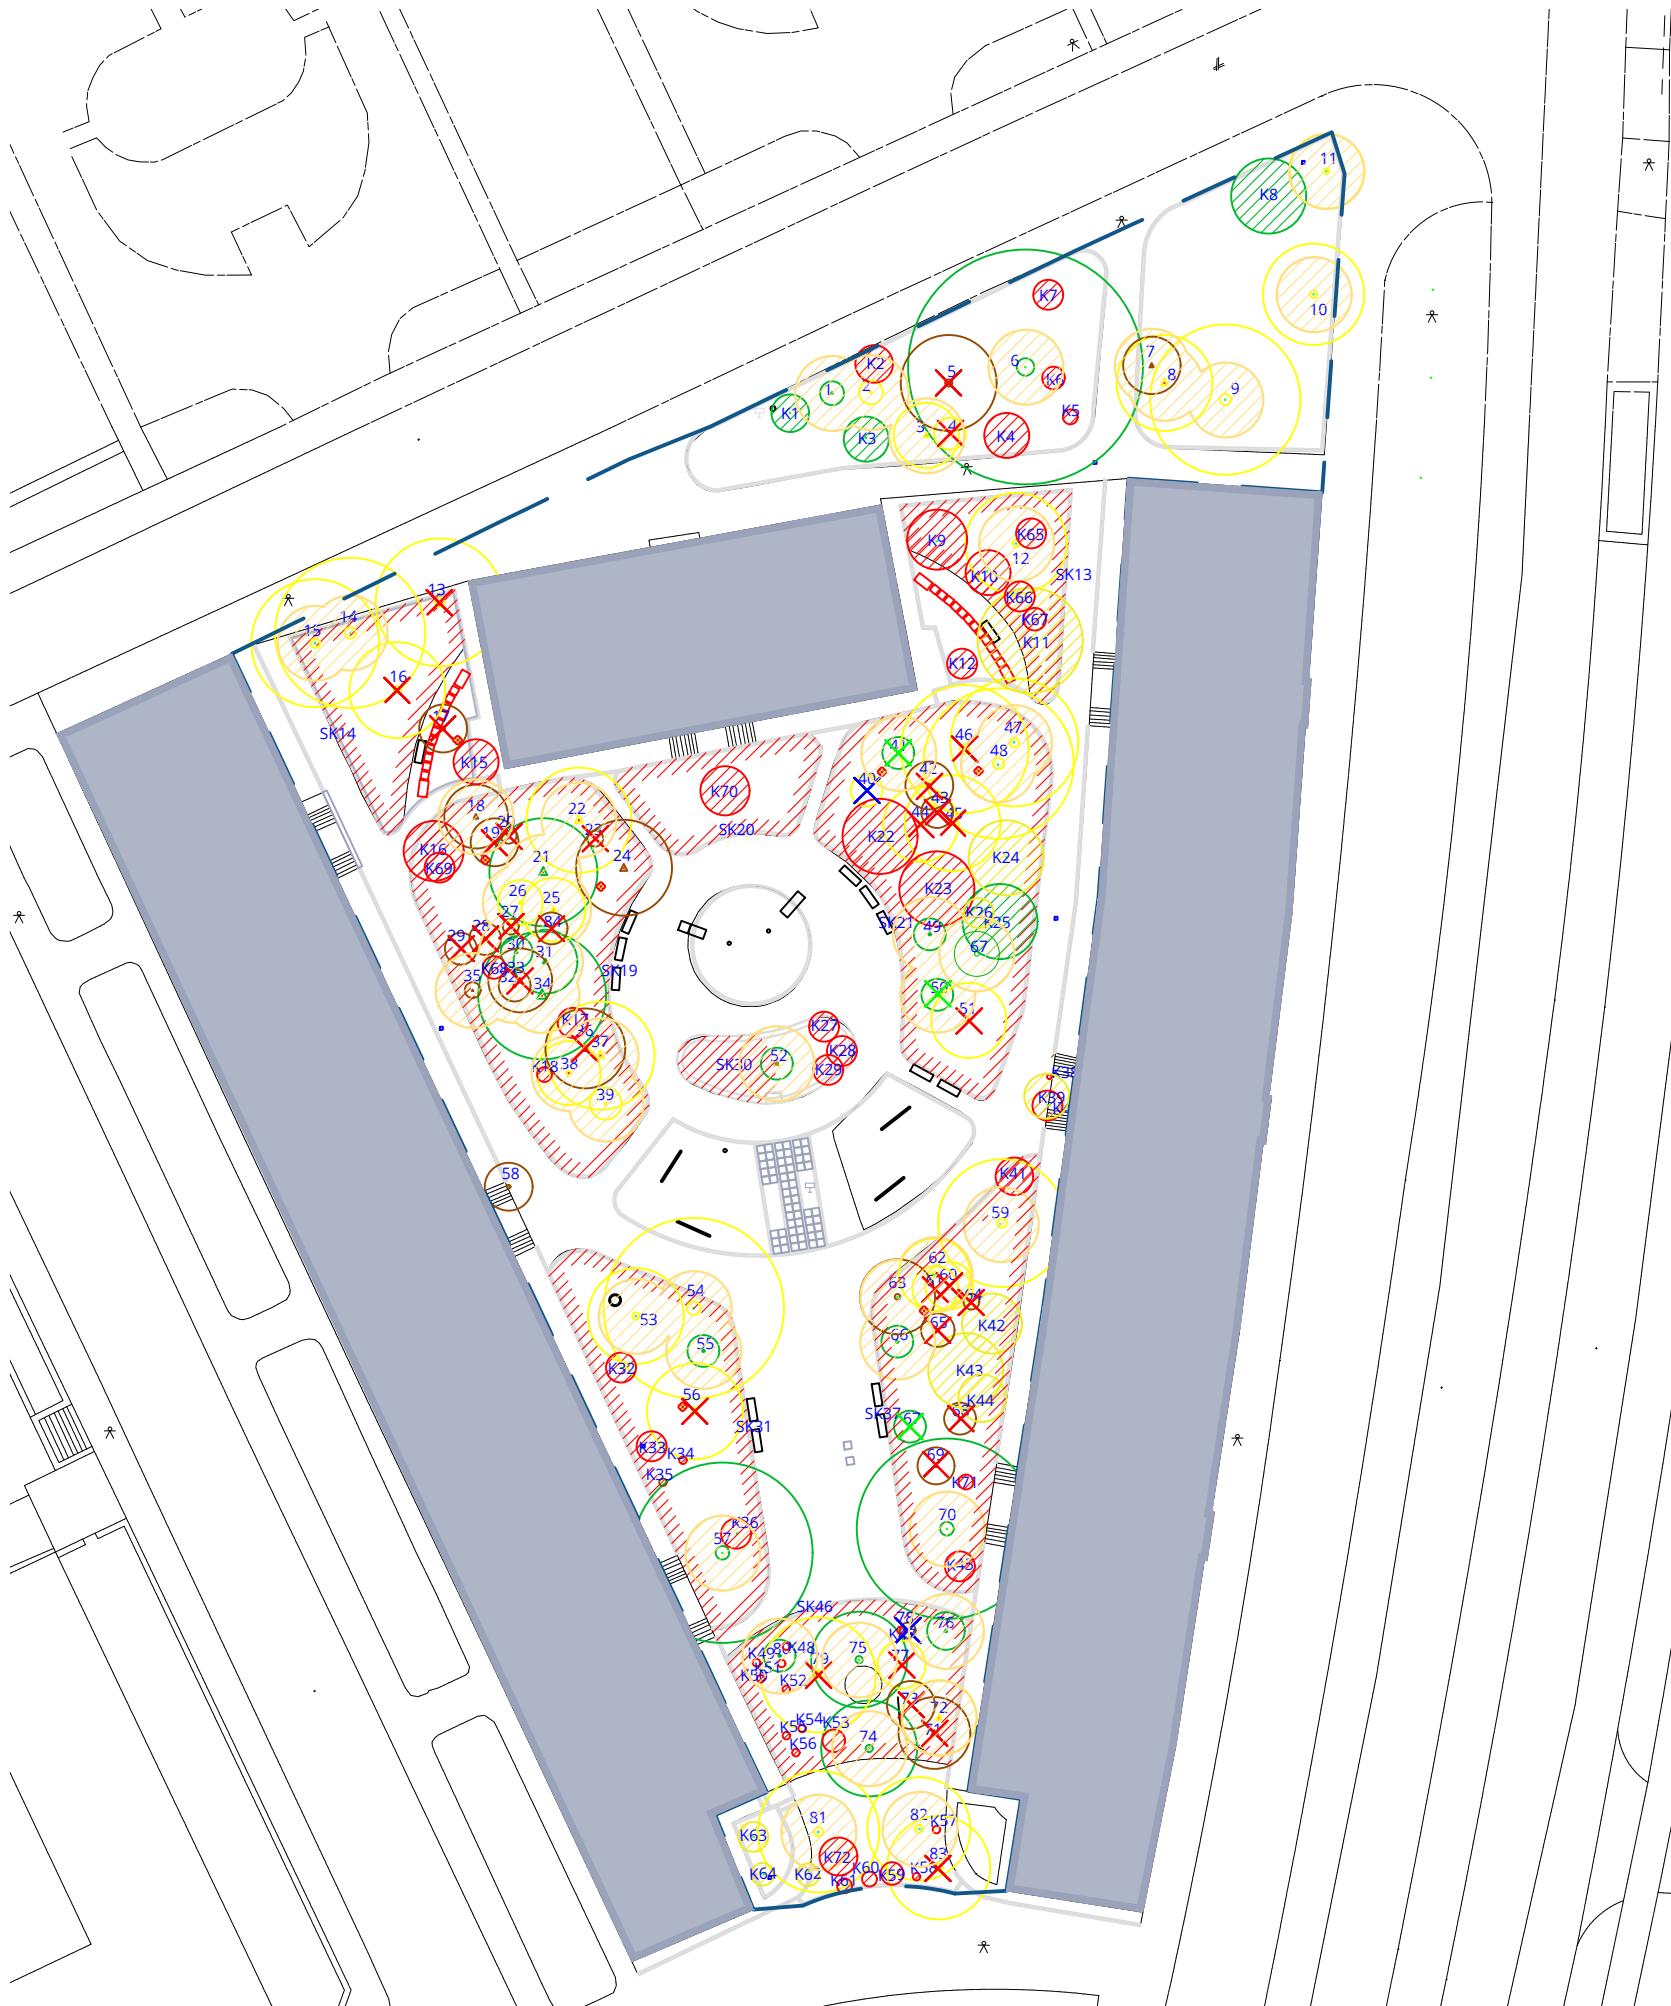

NÁVRH ASANÁCIE DREVÍN:

- Hranica riešeného územia
- 1 Poradové číslo dreviny v inventarizácii stromov
- K1 Poradové číslo dreviny v inventarizácii porastov
- Sadovnícka hodnota č. 1 - Listnatý strom
- Sadovnícka hodnota č. 2 - Listnatý strom
- Sadovnícka hodnota č. 3 - Listnatý strom
- Sadovnícka hodnota č. 1 - Ihličnatý strom
- Sadovnícka hodnota č. 2 - Ihličnatý strom
- Sadovnícka hodnota č. 3 - Ihličnatý strom
- Sadovnícka hodnota č. 1 - Ker/skupina krov
- Sadovnícka hodnota č. 2 - Ker/skupina krov
- Sadovnícka hodnota č. 3 - Ker/skupina krov
- Návrh porastu na výrub
- Návrh dreviny na výrub
- Drevina na nahradenie s posunom stanoviska
- Presadba pôvodnej dreviny na nové stanovisko
- Návrh na odstránenie - peň (7 ks)
- Ochranné pásmo dreviny

Poznámka: výkres inventarizácie je prílohou k tabulkovej časti spracovaného prieskumu, ktorá je súčasťou dokumentácie.

Pred začatím prác je potrebné kontaktovať architekta na objasnenie podkladov.

Pozn. 1 - ochranné pásmo koreňov stromov (2,5m od päty stromu) - v ochrannom pásme koreňov stromov je ZAKÁZANÉ robiť výkopy. Odstraňovanie materiálov a úprava terénu sa robí opatrne iba manuálne (nevykopávať ale vyrihovať), aby nedošlo k poškodeniu koreňov a pod dohľadom architekta. Je potrebné dodržiavať zásady ochrany drevín špecifikované v 100 Technická správa

Pozn. 2 - drevina P.Č. 41, 50 a 67 - presadenie dreviny pri realizácii, nová poloha špecifikovaná v SO.04 krajinárske úpravy. Pri presadbe je potrebné sa riadiť zásadami ochrany stromov.

Pozn. 3 - drevná hmota z vyrúbaných drevín sa naštiepkuje a znova využije v areály ako dopadová plocha pod herný prvok. Drevo je potrebné naštiepkovať na frakciu 5-30mm. Štiepka sa bude ukladať na dopadovú plochu (38m²) na hrúbku vrstvy 200mm pričom treba rátať s uľahnutím vrstvy (navýšiť o 50%). Výrub stromov bude prebiehať v inom čase ako ukladanie štiepky na dopadovú plochu, materiál bude potrebné uskladniť (depónia) - postup prác stanoví realizátor stavby.

KATEdesign Investor: Hlavné mesto SR Bratislava Primaciálne námestie 1 81499 Bratislava	Stavba:			Zodpovedný projektant:	
	Revitalizácia vnútrobloku			Ing. Katarína Brojová	
Adresa: Bratislava - Staré mesto, Poľská - Justičná , 811 07	Časť:			Projektant časti dokumentácie:	
	E. SO.01 Príprava stavby			Ing. Katarína Brojová	
Parcela: p.č. 10160/8, 10160/9	Obsah výkresu:			Zodpovedný projektant časti dokumentácie:	
Stupeň PD: DRS	101 Situácia - asanácia drevín			Ing. Katarína Brojová	
Dátum: 10/2020				Vypracovali:	
Adresa: Drieňová 31, 821 01, Bratislava			Časť:	Ing. Katarína Brojová	
			E.	Ing. Martina Laktišová	
			Paré:	Ing. Michaela Šmeringaiová	
					Mierka:
					1:500
					Formát:
					2xA4
					Č. výkr.:
					101
			tel.č.: +421 907 477 411		e-mail: kbrojova@gmail.com