


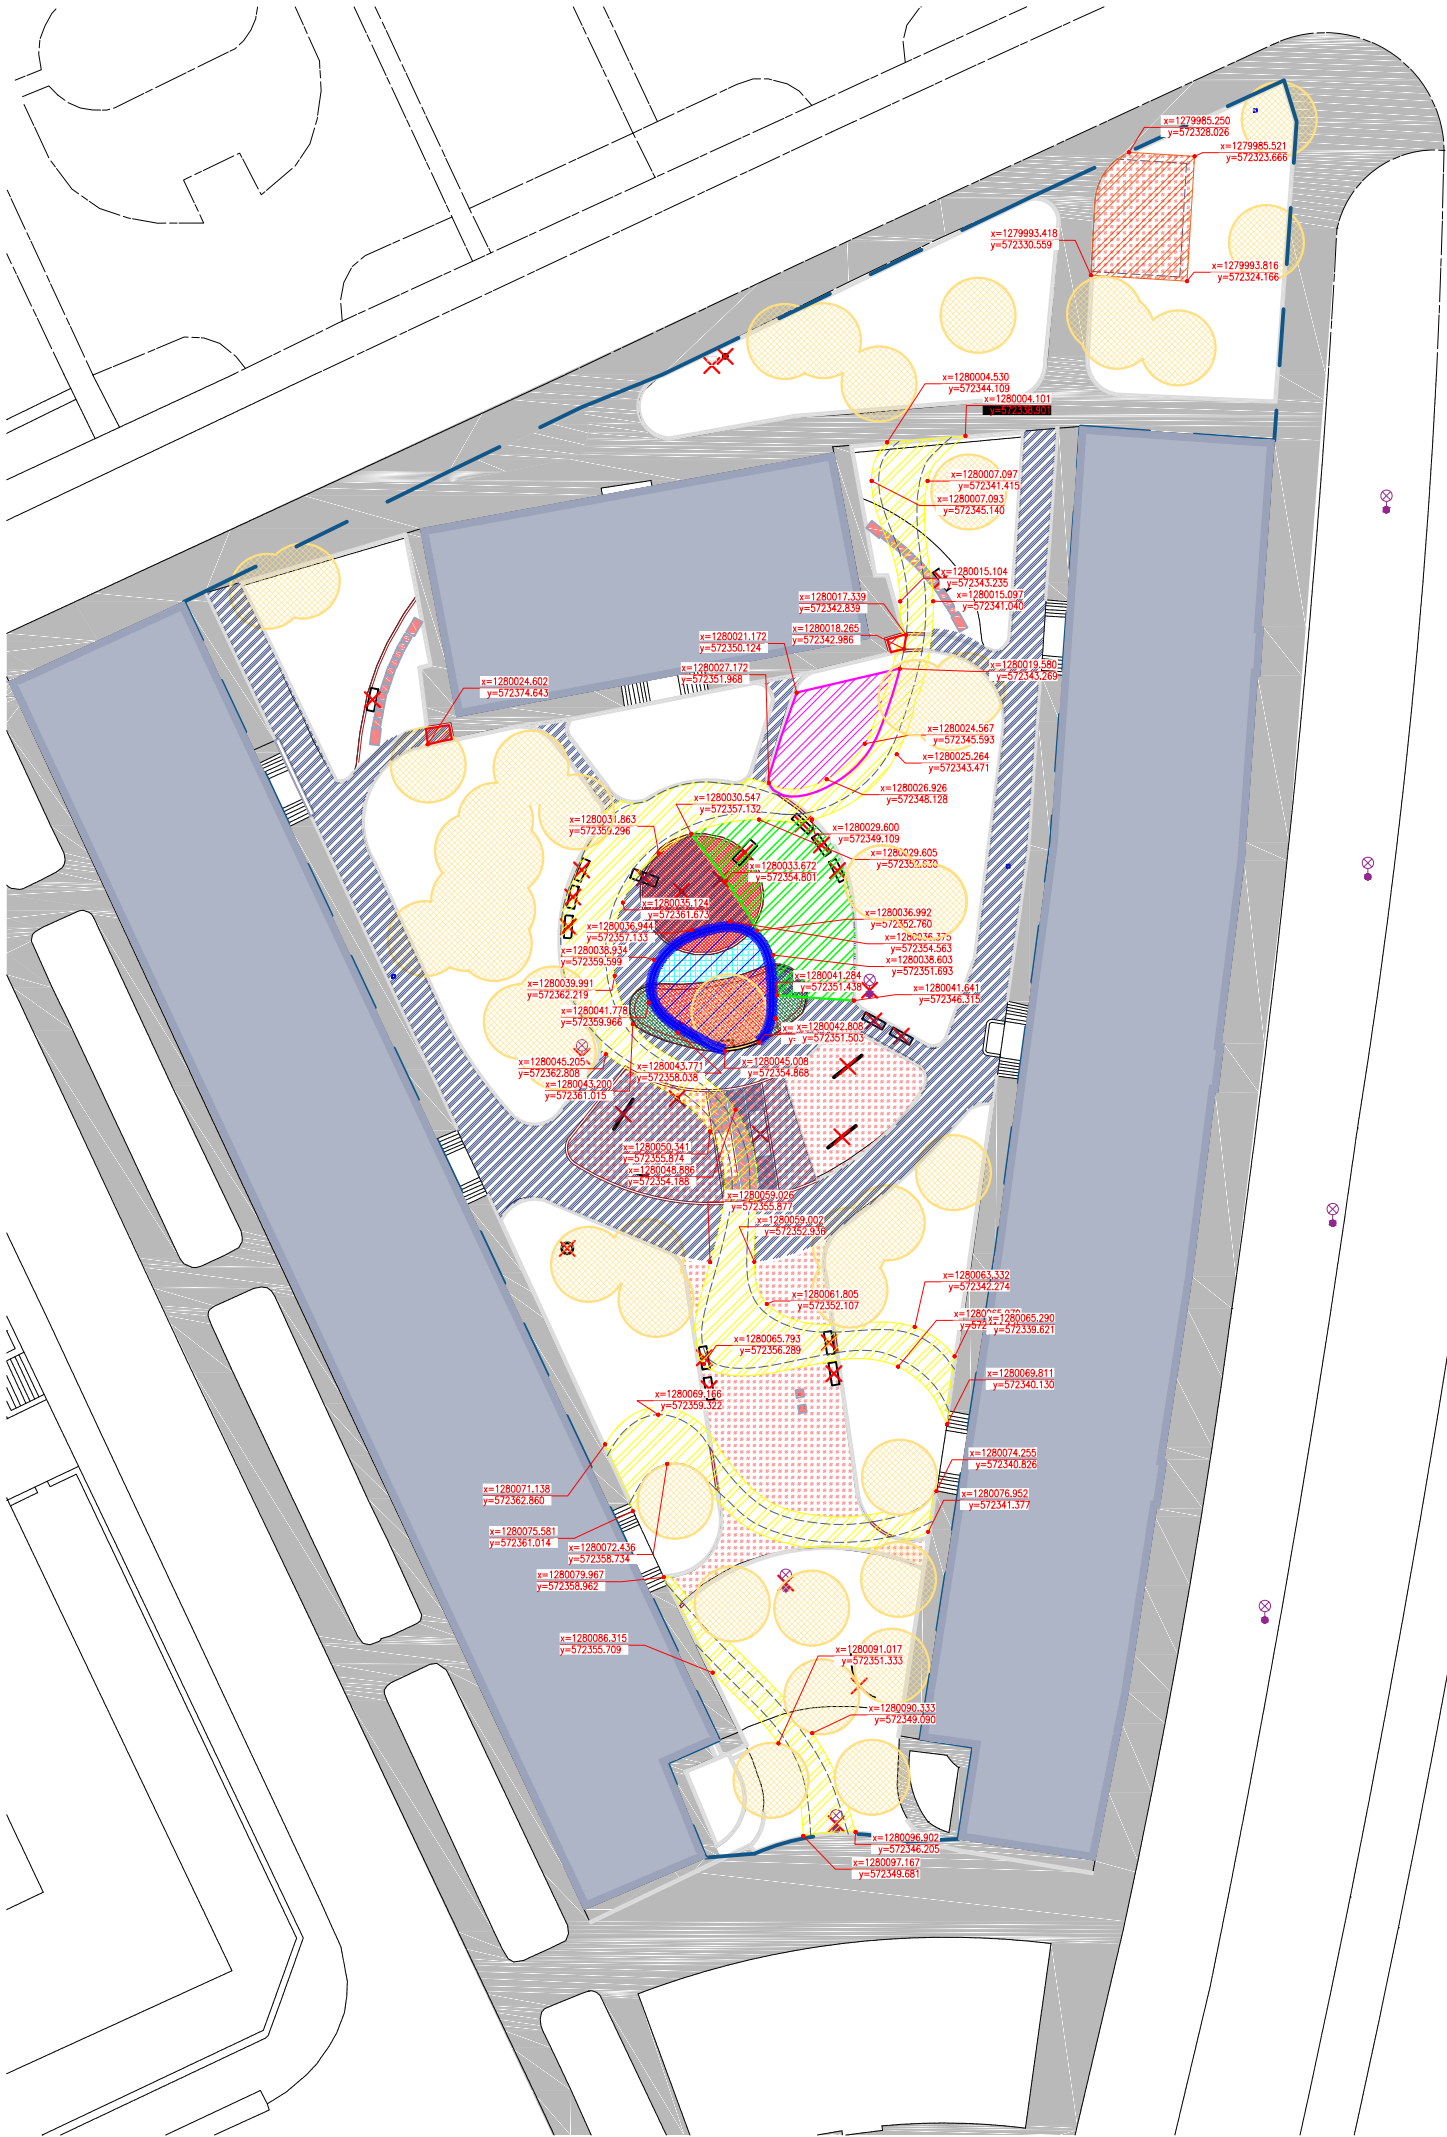

NÁVRH BÚRACIEPRÁCE TECHNICKÝCH PRVKOV A MOBILIÁRU:

- HRANICA RIEŠENÉHO ÚZEMIA
- ZACHOVANÁ PLOCHA - ASFALT/ BETÓN
- NÁVRH NA ODSTRÁNENIE - OBJEKT BAZÉNA (plocha 48 m²)
- NÁVRH NA ODSTRÁNENIE - VÝVÝŠENÝ ZÁHON (38 m² , skrvka 0,03 - 0,3 m)
- NÁVRH NA ODSTRÁNENIE - VÝVÝŠENÝ ZÁHON (skrvka 0,25 - 0,55 m)
- ODSTRÁNENIE LAVIČIEK VRÁTANE PÁTIET (14 ks)
- ODSTRÁNENIE OSVETLENIA VRÁTANE PÁTIET (4 ks)
- ODSTRÁNENIE ODPADKOVÉHO KOŠA VRÁTANE PÁTIET (2 ks)
- ODSTRÁNENIE KONŠTRUKCIE MOBILIÁRU VRÁTANE PÁTIET (10 ks)
- ODSTRÁNENIE BETÓNOVÝCH ŠĽAPÁKOV 50x50x8 cm (73 ks)
- ODSTRÁNENIE BETÓNOVÝCH ŠĽAPÁKOV 110x60x8 (4 ks)
- ODSTRÁNENIE TEHOVÝCH OBJEKTOV 25x12x6,5 (34 ks)
- ODSTRÁNENIE KAMENNÝCH OBRUBNÍKOV 15-70x15x4 (cca 257 m)
- OCHRANNÉ PÁSMO KOREŇOV STROMOV

NÁVRH TERÉNNÝCH ÚPRAV:

- ODSTRÁNENIE KAMENNÝCH OBRUBNÍKOV 15-70x15x4 (cca 257 m)
- OCHRANNÉ PÁSMO KOREŇOV STROMOV
- HRANICA NAVRHOVANÉHO CHODNÍKA
- HRANICA VÝKOPU NAVRHOVANÉHO CHODNÍKA
- VÝKOP PRE CHODNÍK DO HLBKY 0,45m (od navrhovanej výšky objektu) A SPÁTNÝ ZÁSY
- HRANICA VÝKOPU NAVRHOVANÉHO STOJISKA
- VÝKOP PRE STOJISKO NA KONTAJNERY (hlbka 0,65 - 0,7 m - od navrh. výšky objektu) A SPÁTNÝ ZÁSY
- HRANICA ASFALTOVEJ PLOCHY (plocha 2,5 m2)
- VÝKOP PRE ASFALTOVÚ PLOCHU (hlbka 0,26 m, plocha 2m²)
- HRANICA DOPADOVEJ PLOCHY HERNÝCH PRVKOV (ŠTIEPKA)
- VÝKOP PRE DOPADOVÚ PLOCHU HERNÝCH PRVKOV (ŠTIEPKA) (hlbka 0,2 m)
- VÝKOP PRE DOPADOVÚ PLOCHU HERNÝCH PRVKOV (EPDM) (hlbka 0,19 m)
- VÝKOP PRE PLOCHU MLATU (hlbka 0,24 - 0,25 m)
- VÝKOP PRE PLOCHU MLATU (hlbka 0,25 m + plocha záhona 0,3m)
- SRÝVKA POVRCHU TRÁVNIKA (0,025 - 0,05 m)
- PLOCHA BEZ VÝKOPU A SKRYVKY PRE NÁSY
- VÝKOP PRE VYBUDOVANIE NOVÉHO MÚRIKA (0,6M)
- NOVÝ MÚRIK Z PÔVODNÝCH KAMENNÝCH KOCIEK
- NÁSY ORNICE PRE VÝSADBU 0,3M

Pred začatím prác je potrebné kontaktovať architekta na objasnenie podkladov.

Pozn. 1 - ochranné pásmo koreňov stromov - v ochrannom pásme koreňov stromov je ZAKÁZANÉ robiť výkopy. Odstraňovanie materiálov a úprava terénu sa robí opatrne iba manuálne (nevykopávať ale vyrihovať), aby nedošlo k poškodeniu koreňov a pod dohľadom architekta. Je potrebné dodržiavať zásady ochrany drevín špecifikované v technickej správe v časti SO.04 Krajinárske úpravy

Pozn. 2 - dreviny P.Č.41, 50 a 67 - presadenie dreviny pri realizácii, poloha špecifikovaná v SO.04 krajinárske úpravy. Pri presadbe je potrebné sa riadiť zásad ochrany stromov.

Pozn. 3 - pri búracích prácach je potrebné zohľadniť umiestnenie osvetlenia, stojiska na kontajnery, detského ihriska a mobiliáriu, a rovnako hĺbku ich zakladania, bližšie určené SO.05, SO.06, SO.07 a SO.08

Pozn. 4 - pred začatím prác je potrebné vytýčiť stojisko, chodník, kruhovú plochu, podľa súradníc bodov, hĺbku výkopov zohľadňuje dokumentácia

Pozn. 5 - odstránená kamenná obruba bude späťne využitá v areáli

Pozn. 6 - kruhová plocha - výsadba trojice stromov v centrálnej časti vnútrobloku - postupovať podľa presných pokynov krajinárskeho architekta

Pozn. 7 - plocha bazéna - pri výkopej demolácii betónu, dbať na ochranu prívodového potrubia prvku (hlbka bazéna 0,4 m)

Pozn. 8 - v prípade, ak realizácia stavebnej činnosti (realizácia spevnených plôch) zasahuje do ochrannej zóny koreňového systému, v danom mieste sa násyp nebude zhutňovať. Výkop sa nesmie vykonávať strojovo, terén sa rozruší prevzdušnením vzduchovou lopatou.

Približné zloženie asfaltovej plochy M 1:50



KATEdesign	Stavba:		Zodpovedný projektant:	
	Revitalizácia vnútrobloku Poľská - Justičná		Ing. Katarína Brojová	
Investor:	Hlavné mesto SR Bratislava Primaciálne námestie 1 81499 Bratislava		Projektant časti dokumentácie: Ing. Katarína Brojová Ing. Martina Laktisová	
Adresa:	Bratislava - Staré mesto, Poľská - Justičná , 811 07		Zodpovedný projektant časti dokumentácie: Ing. Katarína Brojová	
Parcela:	p.č. 10160/8, 10160/9		Vypracovali: Ing. Katarína Brojová Ing. Martina Laktisová Ing. Michaela Šmeringová	
Stupeň PD:	DRS		Mierka: 1:500 Č. výkr.: 102	
Dátum:	10/2020		Formát: 2xA4	
Adresa: Drieňová 31, 821 01, Bratislava		tel.č.: +421 907 477 411	e-mail: kbrojova@gmail.com	
		Časť: E.	Časť: SO.01 Príprava územia	
		Paré:		
		Obsah výkresu:	102 Situácia - búracie práce a terénne úpravy	