


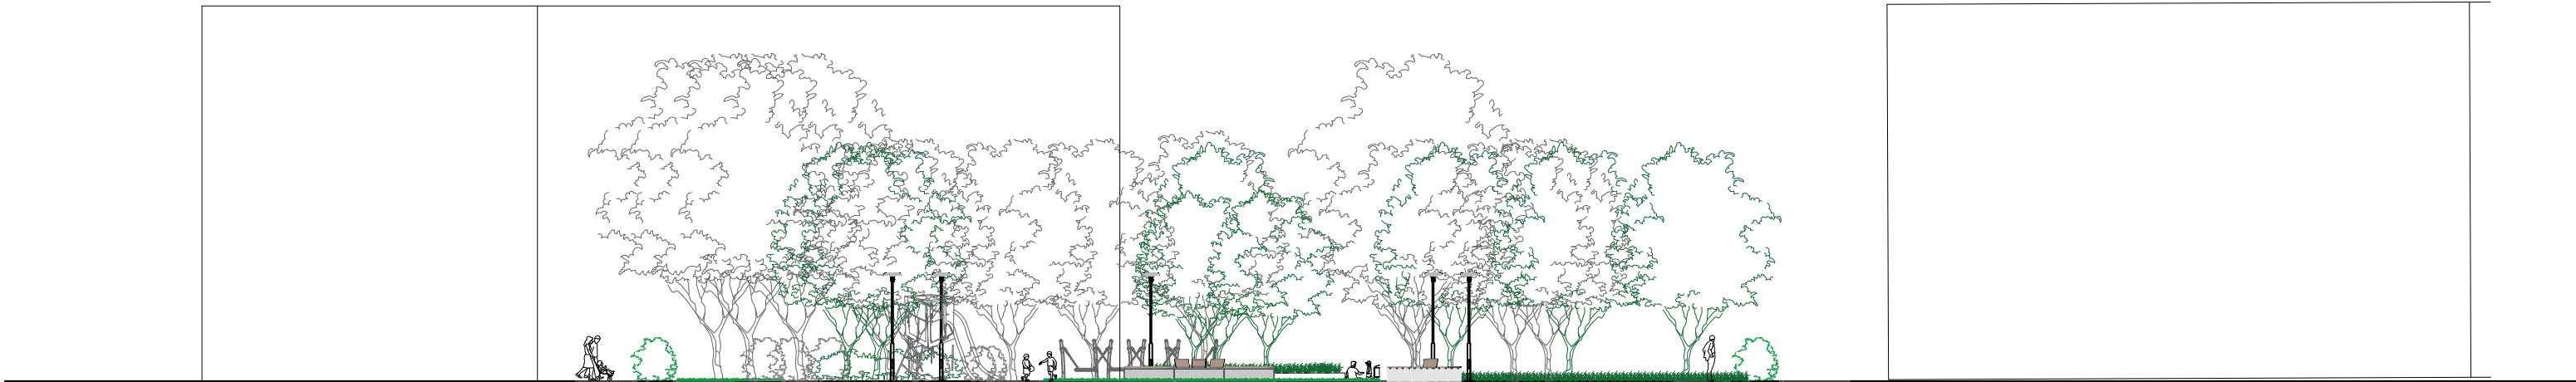


ZÁPADNÝ POHLAD



VÝCHODNÝ POHLAD




JUŽNÝ POHLAD

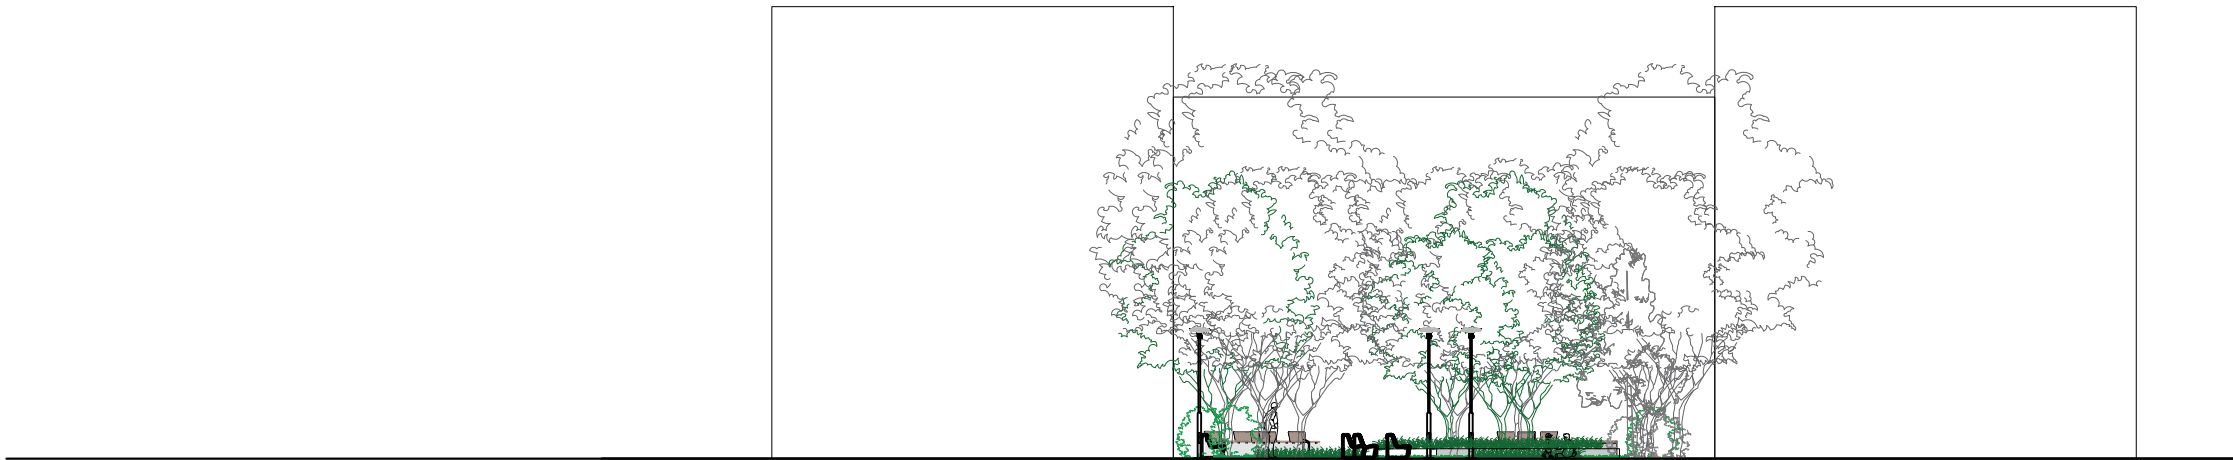

SEVERNÝ POHLAD

Poznámky:
Pozn. 1 Pred začatím prác je potrebné kontaktovať architekta na vysvetlenie podkladov

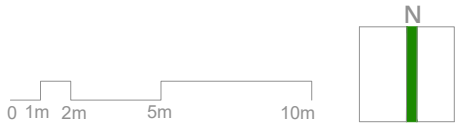

KATEdesign Investor: Hlavné mesto SR Bratislava Primaciálne námestie 1 81499 Bratislava Adresa: Bratislava - Staré mesto, Poľská - Justičná, 811 07 Parcela: p.č. 10160/8, 10160/9 Stupeň PD: DRS Dátum: 10/2020 Adresa: Drieňová 31, 821 01, Bratislava	Stavba:			Zodpovedný projektant:		
	Revitalizácia vnútrobloku Poľská - Justičná			Ing. Katarína Brojová		
				Projektant časti dokumentácie: Ing. Katarína Brojová Ing. Michaela Šmeringalová		
				Zodpovedný projektant časti dokumentácie: Ing. Katarína Brojová		
				Vypracovali: Ing. Katarína Brojová Ing. Michaela Šmeringalová		
			Časť: E.	Časť: SO.02 Situácia vnútrobloku	Paré:	
			Obsah výkresu: 201 Pohľady			
					Mierka: 1:250 Formát: 4x44	Č. výkr.: 201
			tel.č.: +421 907 477 411		e-mail: kbrojova@gmail.com	