
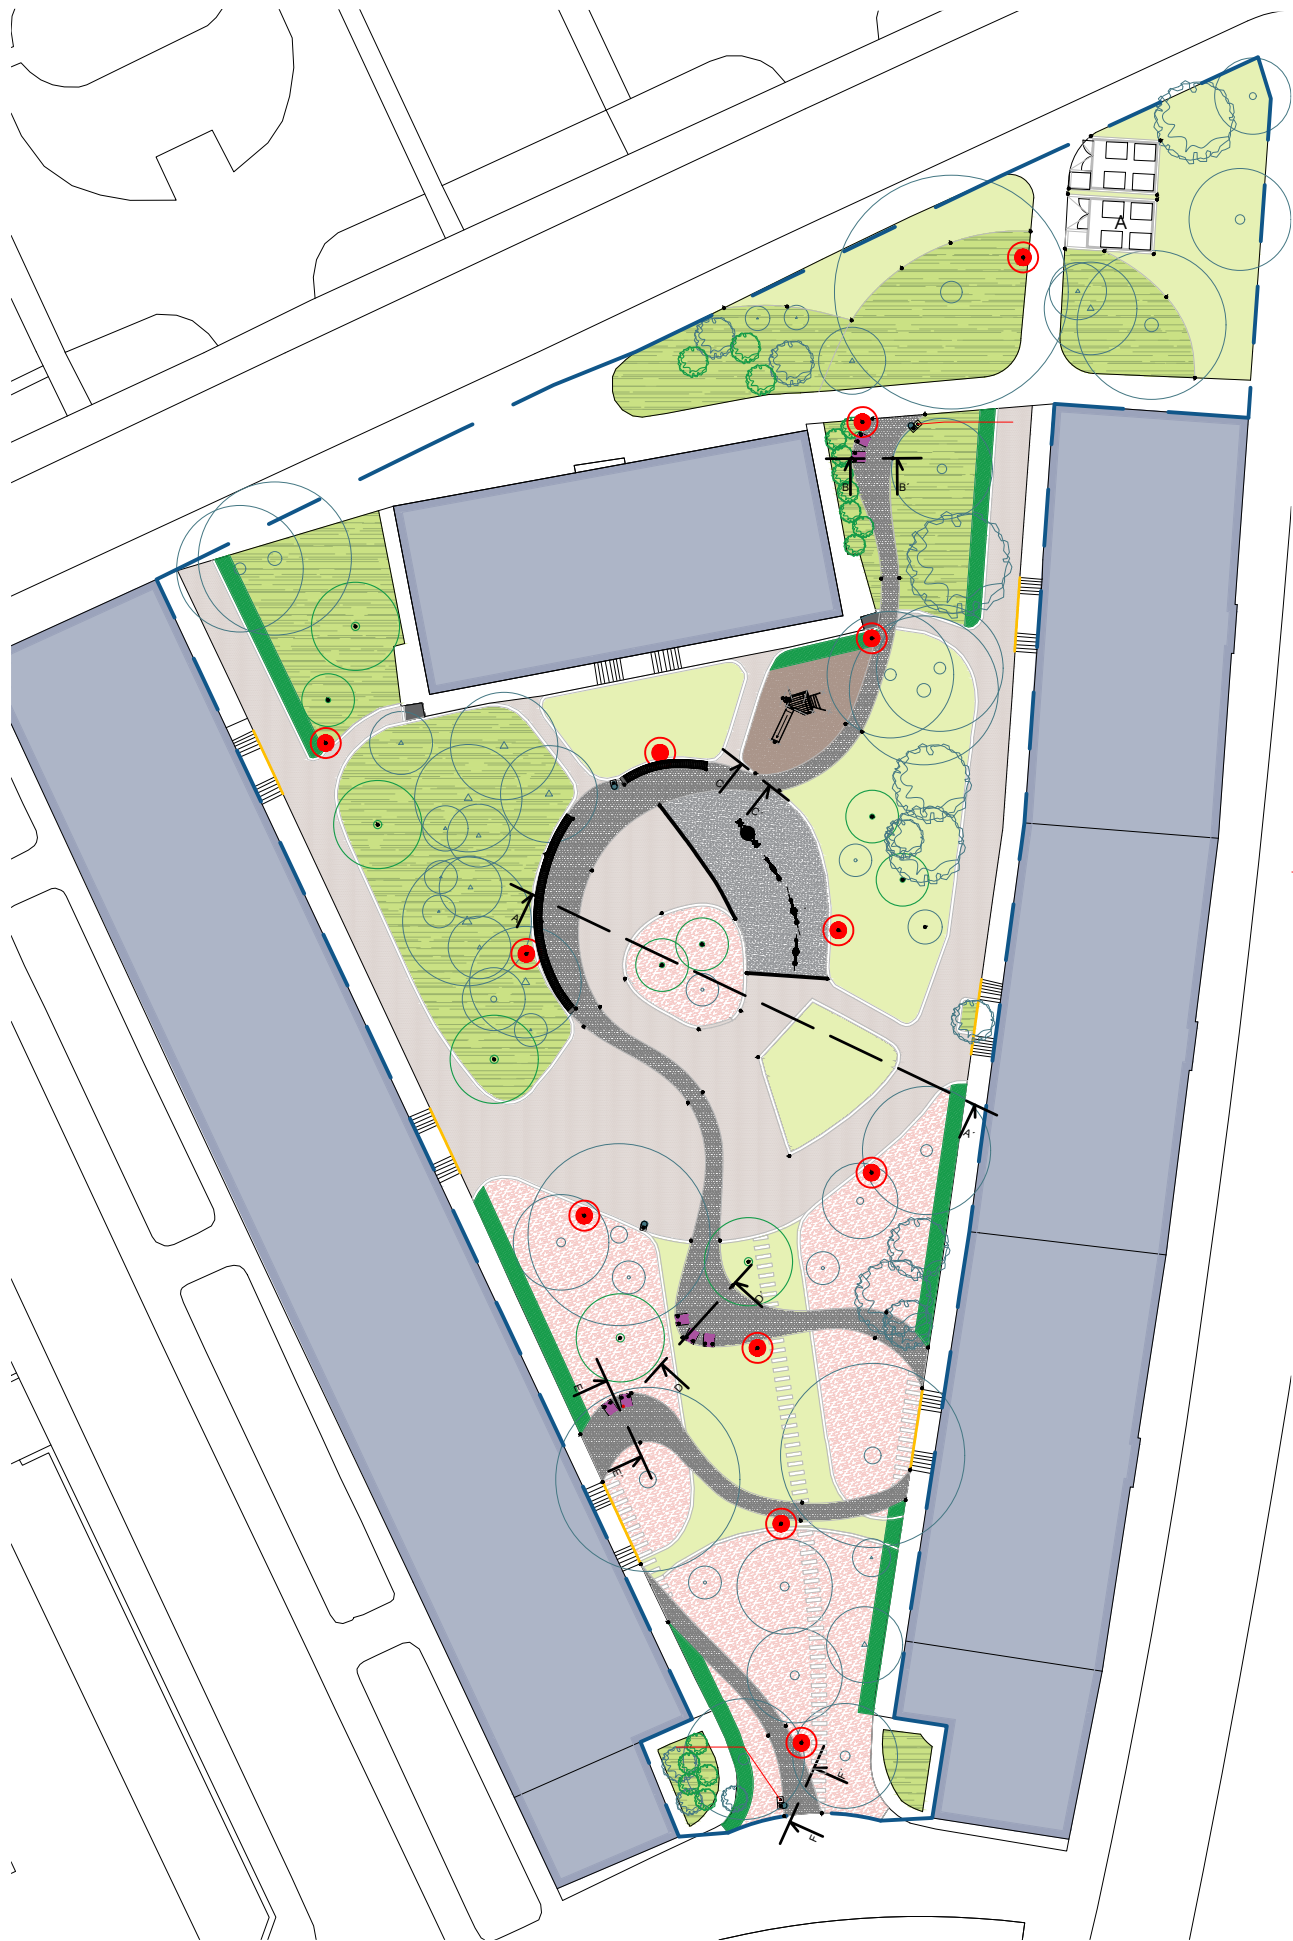


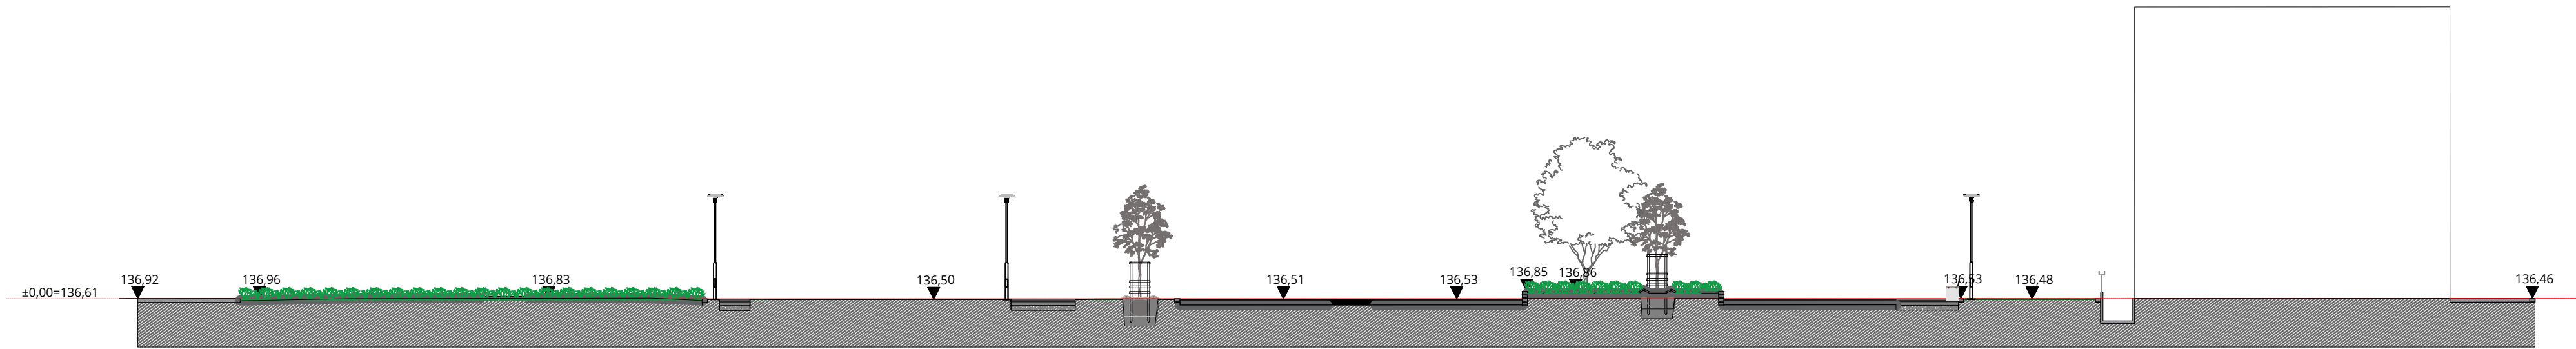

Poznámky:
Pozn. 1 - Pred začatím prác je potrebné kontaktovať architekta na vysvetlenie podkladov
Pozn. 2 - 0,000 = 136,61 m.n.m.

KATEdesign		Stavba:		Zodpovedný projektant:		
Investor:		Revitalizácia vnútrobloku Poľská - Justičná		Ing. Katarína Brojová		
Hlavné mesto SR Bratislava Primaciálne námestie 1 81499 Bratislava				Projektant časti dokumentácie: Ing. Katarína Brojová Ing. Michaela Šmeringalová		
Adresa:				Zodpovedný projektant časti dokumentácie: Ing. Katarína Brojová		
Bratislava - Staré mesto, Poľská - Justičná, 811 07				Vypracovali: Ing. Katarína Brojová Ing. Michaela Šmeringalová		
Parcela: p.č. 10160/8, 10160/9		Časť:	Časť:	Paré:	Mierka:	Č. výkr.: 202
Stupeň PD: DRS		Obsah výkresu: 202 Rezy	SO.02 Situácia vnútrobloku		1:200	
Dátum: 10/2020					Formát: 4xA4	
Adresa: Drieňová 31, 821 01, Bratislava			tel.č.: +421 907 477 411		e-mail: kbrojova@gmail.com	