

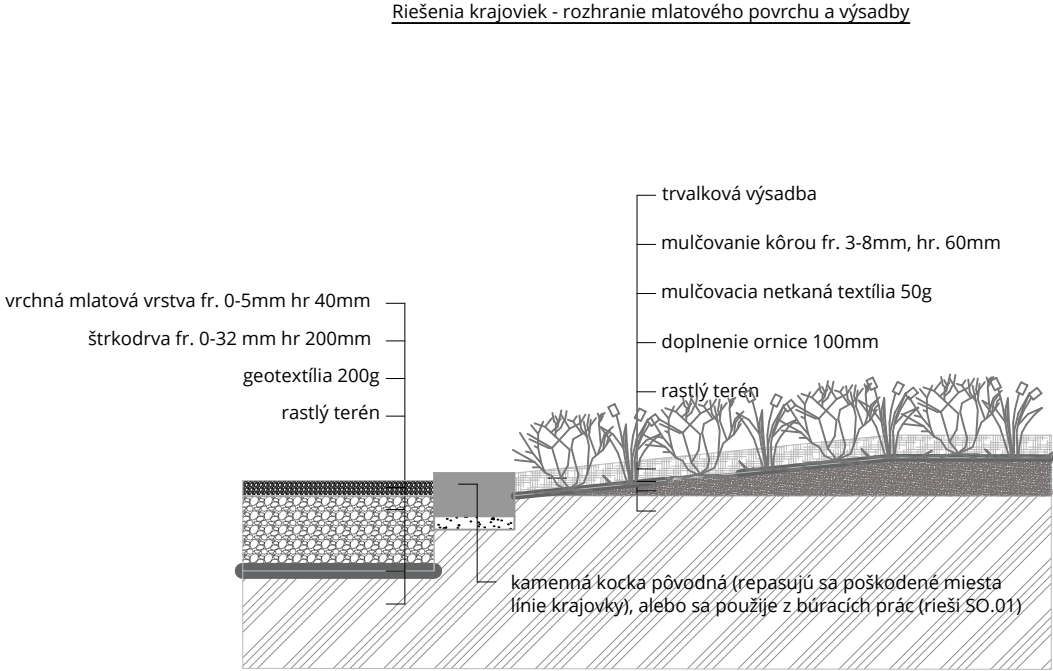




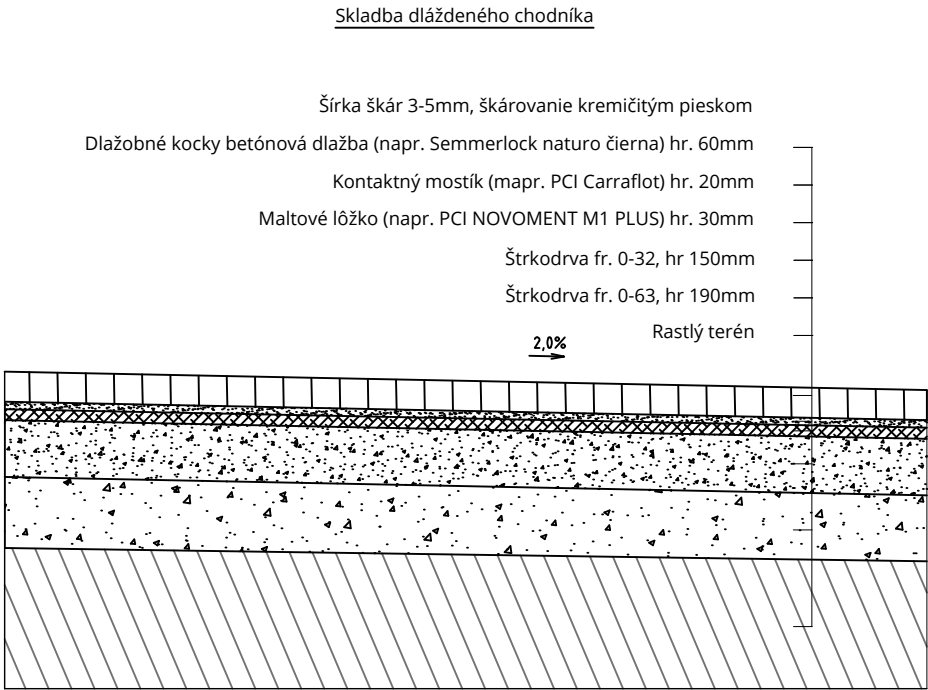


Detaily prechodov dopadových plôch detského ihriska a nadväzujúcich spevnených plôch M 1:30

Skladba mlatového povrchu

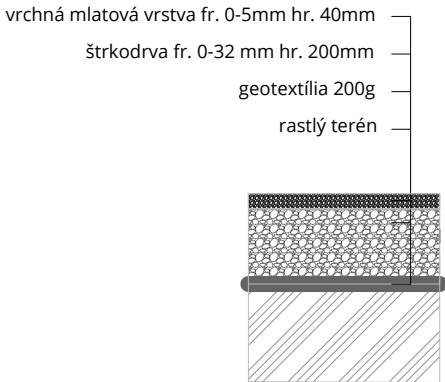

Skladba pre založenie trasy z nášľapných platní

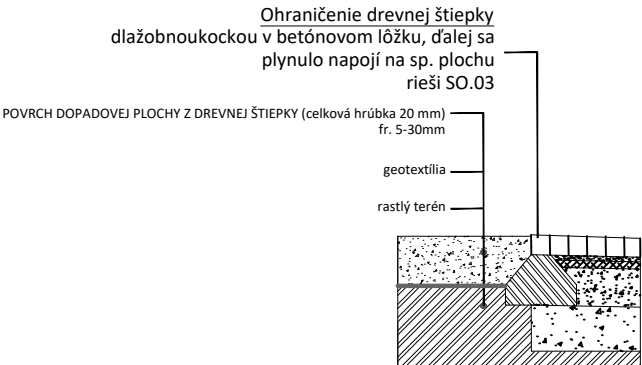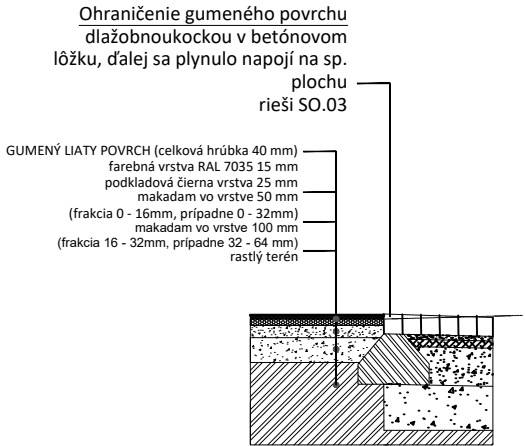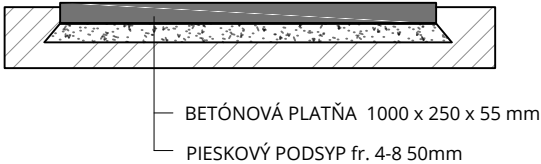

Poznámky:

Pozn. 1 Pred začatím prác je potrebné kontaktovať architekta na vysvetlenie podkladov

KATEdesign	Stávba:			Zodpovedný projektant:		
	Revitalizácia vnútrobloku Poľská - Justičná			Ing. Katarína Brojová		
				Projektant časti dokumentácie: Ing. Katarína Brojová Ing. Michaela Šmeringaiová		
	Investor:				Zodpovedný projektant časti dokumentácie: Ing. Katarína Brojová	
Hlavné mesto SR Bratislava Primaciálne námestie 1 81499 Bratislava						
Adresa:	Časť:	Časť:	Paré:	Vypracovali:		
Bratislava - Staré mesto, Poľská - Justičná , 811 07	E.	SO.02 Situácia vnútrobloku		Ing. Katarína Brojová Ing. Michaela Šmeringaiová		
Parcela: p.č. 10160/8, 10160/9	Obsah výkresu:			Mierka: 1:20 Formát: 2xA4		
Stupeň PD: DRS	203 Skladby stavebných konštrukcií a detaily			Č. výkr.: 203		
Dátum: 10/2020						
Adresa: Drieňová 31, 821 01, Bratislava		tel.č.: +421 907 477 411		e-mail: kbrojova@gmail.com		