




DETAIL OHRANIČENIA GUMENÉHO POVRCHU M1:50

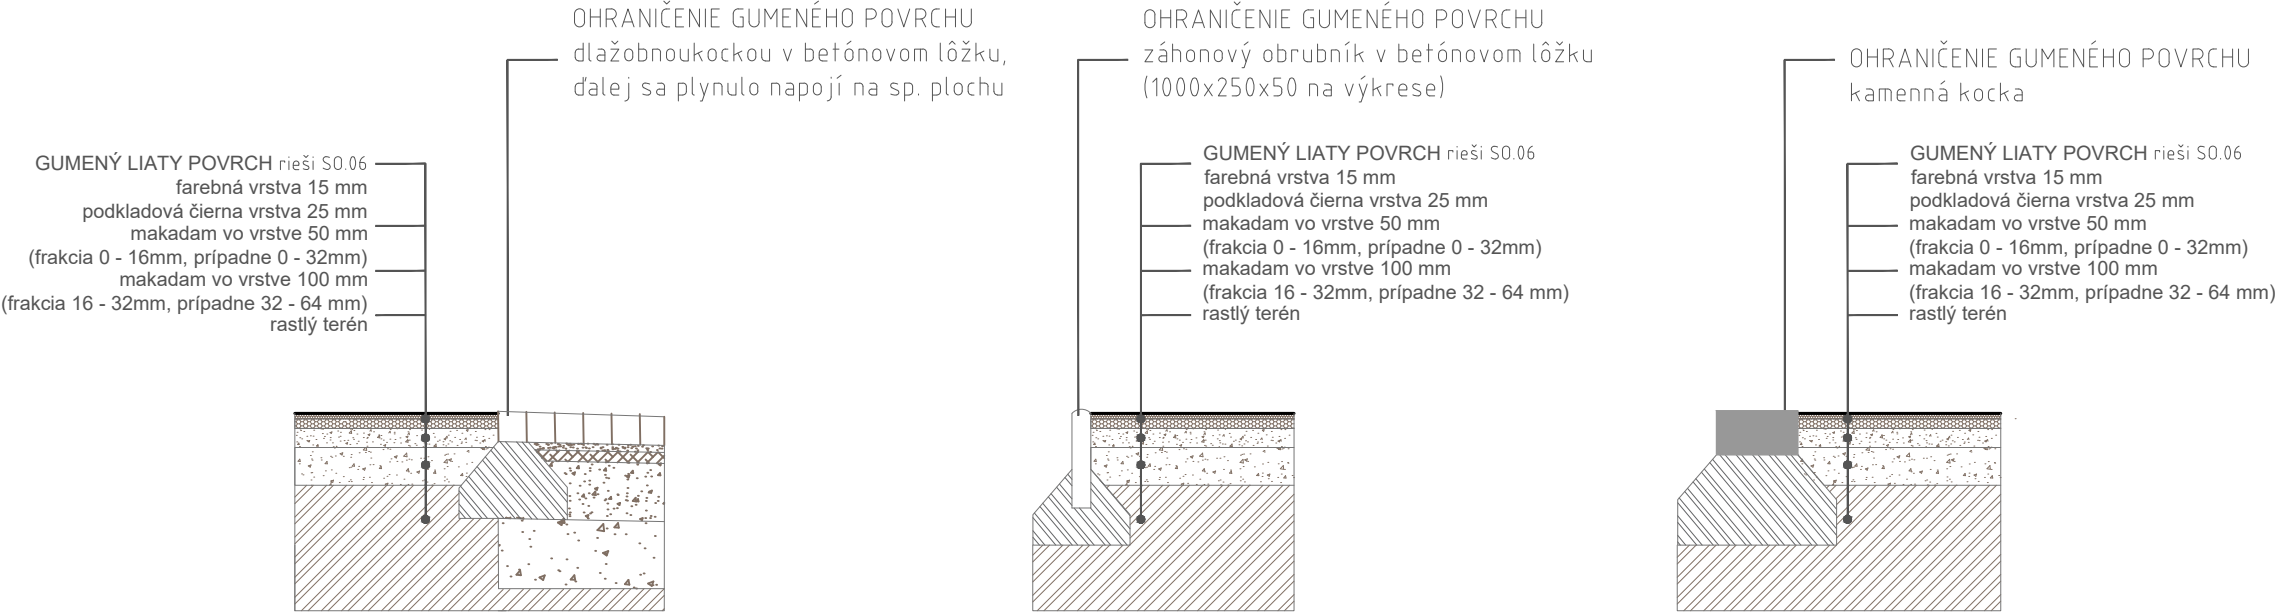


DETAIL SKLADBY DLÁŽDENÉHO CHODNÍKA M1:50

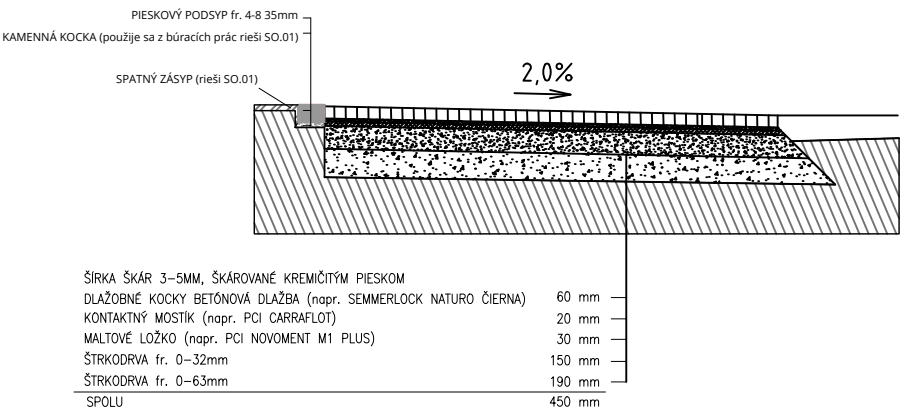


DETAIL OSADENIA NÁŠĽAPNÝCHPLATNÍ M1:20

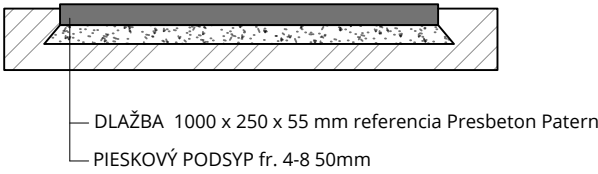

DETAIL SKLADBY ASFALTOVÉHO POVRCHU M1:20

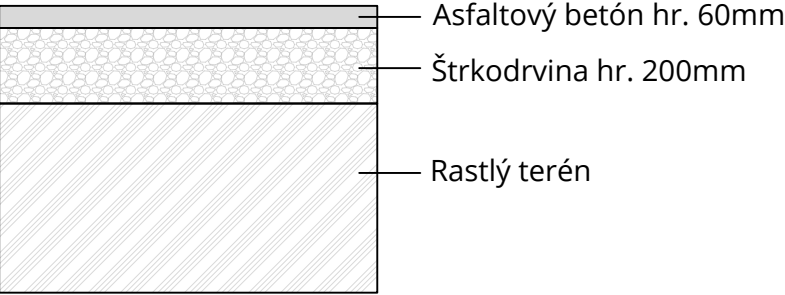

DETAIL PRECHODU MLATU A VÝSADIEB S KAMENNOU KRAJOVKOU M1:50

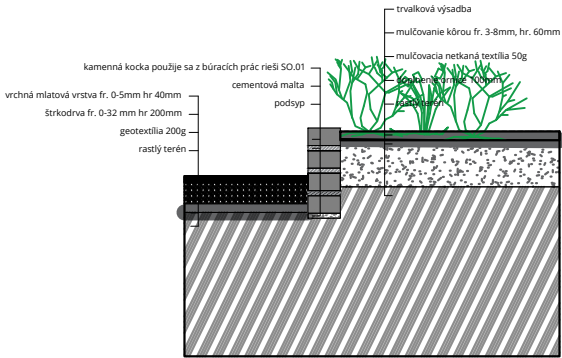

KATEdesign Investor: Hlavné mesto SR Bratislava Primaciálne námestie 1 81499 Bratislava	Stavba:		Zodpovedný projektant:	
	Revitalizácia vnútrobloku Poľská - Justičná		Ing. Katarína Brojová	
Adresa:	Časť:	Časť:	Paré:	
Bratislava - Staré mesto, Poľská - Justičná , 811 07	E.	SO.03 Spevnené plochy		
Parcela: p.č. 10160/8, 10160/9	Obsah výkresu:		Vypracovali:	
Stupeň PD: DRS	304 Detail		Ing. Katarína Brojová Ing. Michaela Šmeringaiová	
Dátum: 10/2020			Mierka:	Č. výkr.:
Adresa: Drieňová 31, 821 01, Bratislava			1:50, 1:20	304
			Formát:	
			2xA4	
tel.č.: +421 907 477 411		e-mail: kbrojova@gmail.com		