

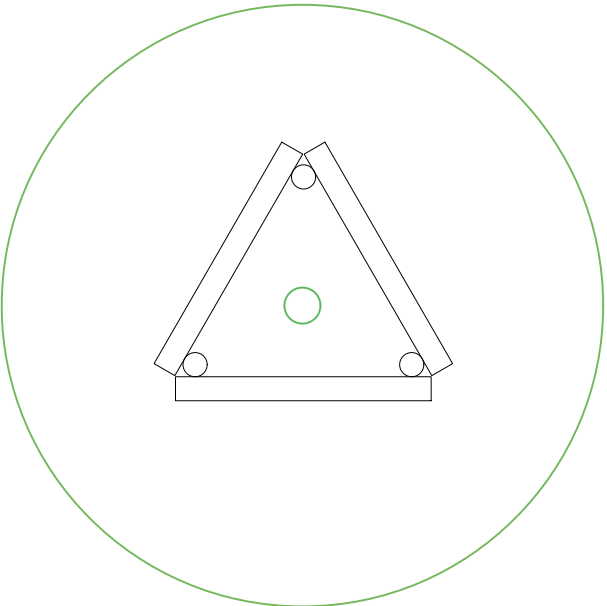


Detail založenia a kotvenia stromu M=1:25

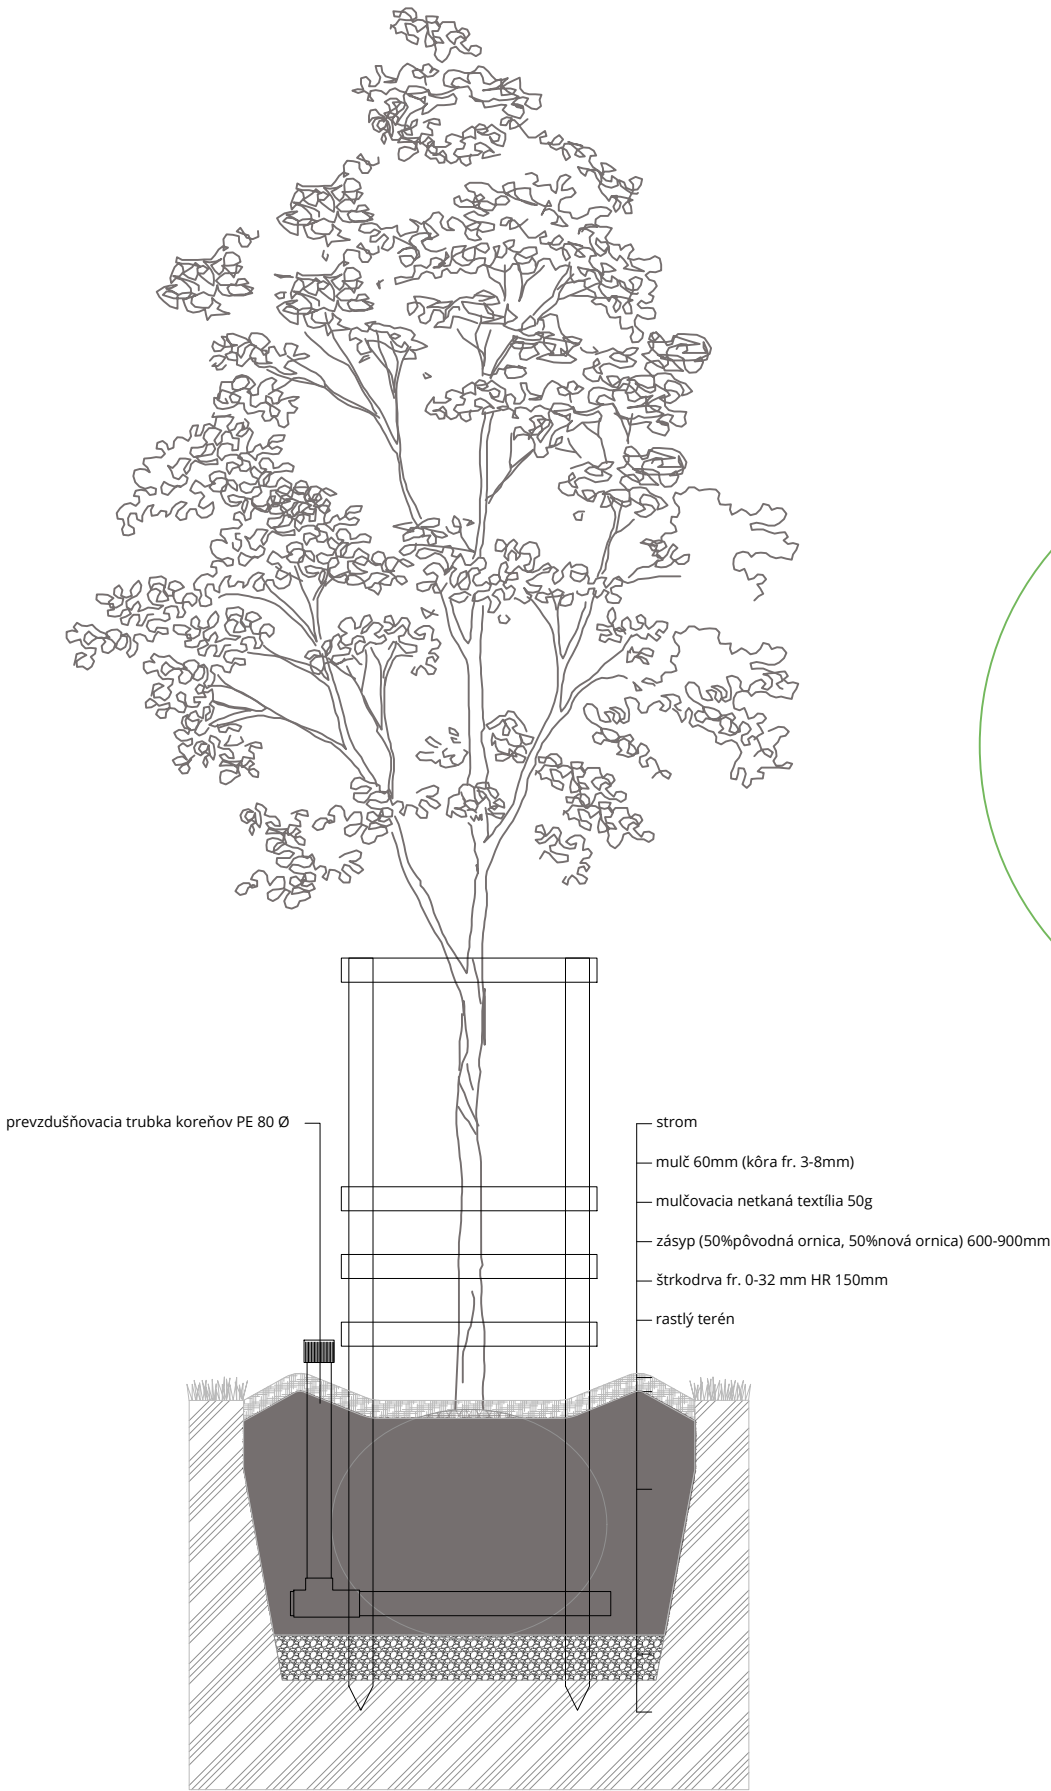


Pôdorys kotvenia stromu

Založenie plôch trávniku hydroosevom (špecifikuje technická správa) M=1:25

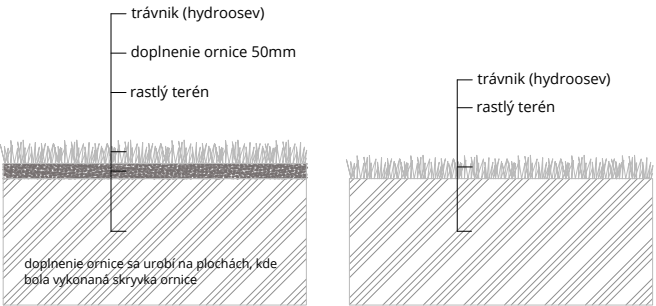

Detail založenia výsadby - rozhranie s mlatovou plochou M=1:25

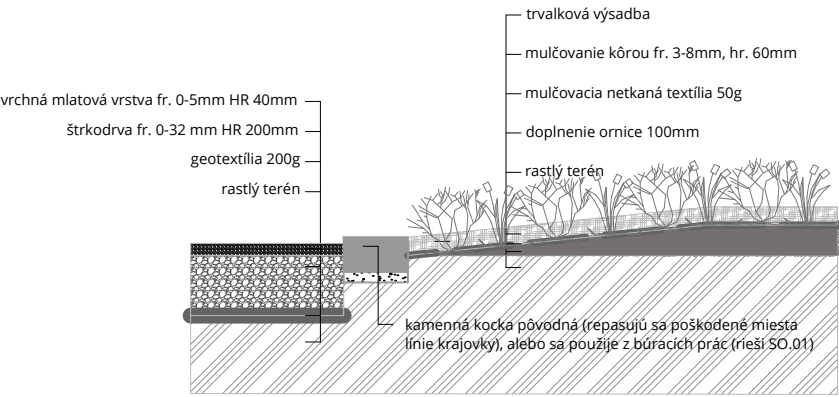

KATEdesign	Stavba:		Zodpovedný projektant:	
	Revitalizácia vnútrobloku Poľská - Justičná		Ing. Katarína Brojová	
Investor:			Projektant časti dokumentácie:	
Hlavné mesto SR Bratislava Primaciálne námestie 1 81499 Bratislava			Ing. Katarína Brojová Ing. Michaela Šmeringaiová	
			Zodpovedný projektant časti dokumentácie:	
Adresa:	Časť:	Časť:	Paré:	Ing. Katarína Brojová
Bratislava - Staré mesto, Poľská - Justičná , 811 07	E.	SO.04 Krajinárske úpravy		Vypracovali:
				Ing. Katarína Brojová Ing. Michaela Šmeringaiová
Parcela: p.č. 10160/8, 10160/9	Obsah výkresu:			Mierka:
Stupeň PD: DRS	402 Detaily			1:25
Dátum: 10/2020				Formát:
				2xA4
Adresa: Drieňová 31, 821 01, Bratislava		tel.č.: +421 907 477 411	e-mail: kbrojova@gmail.com	
				Č. výkr.: 402