


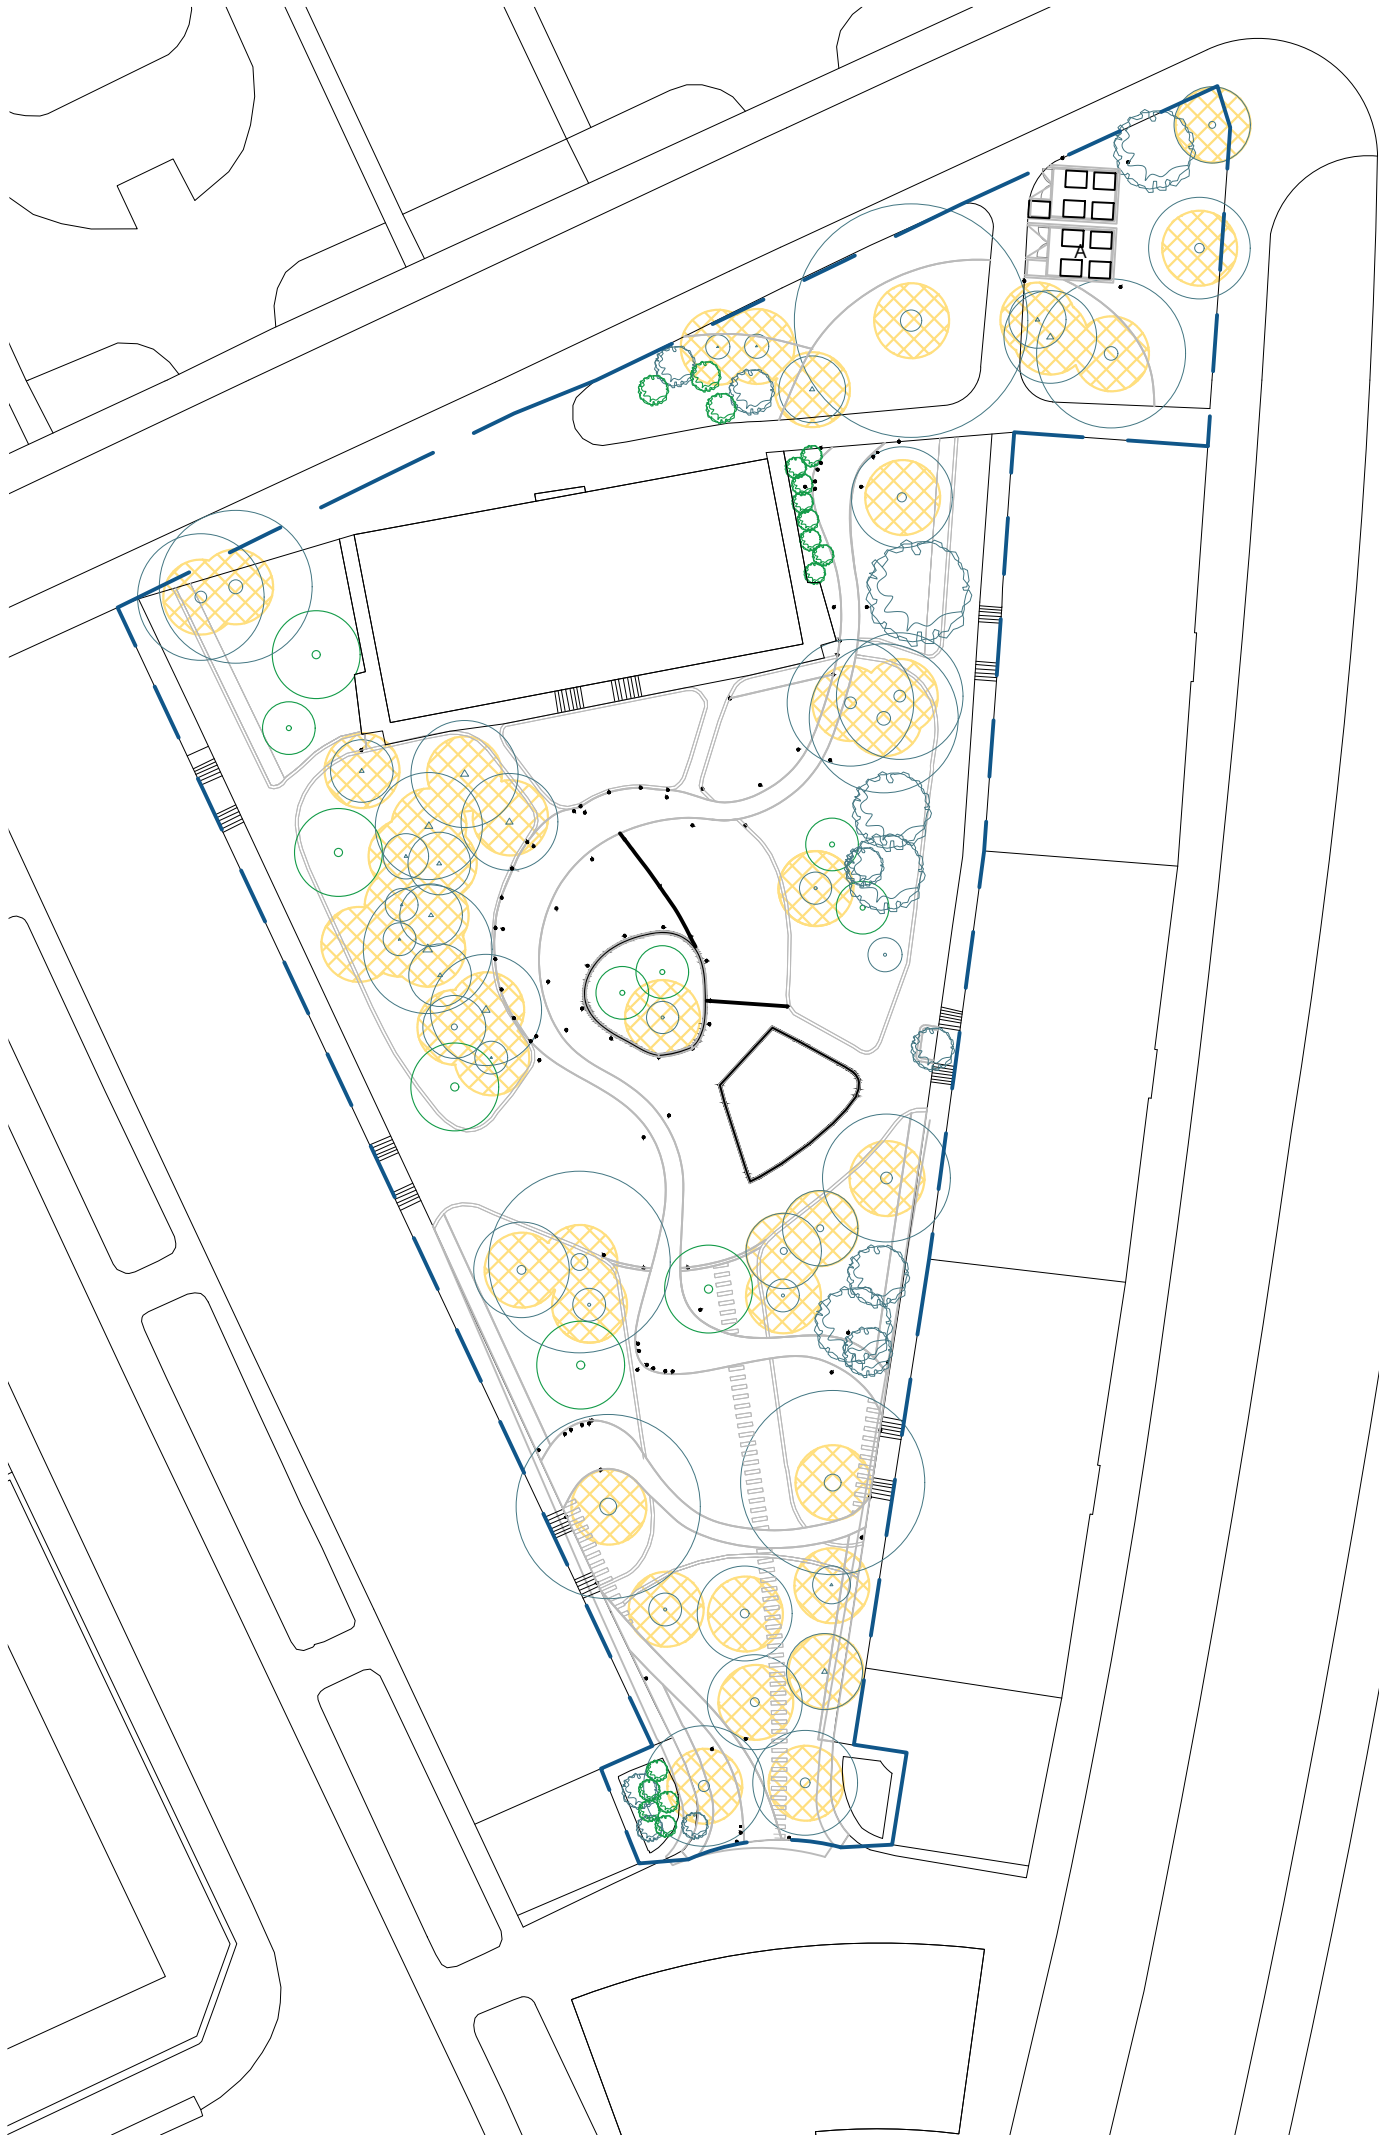

- LEGENDA:
- HRANICA ÚZEMIA
 - OCHRANNÉ PÁSMO KOREŇOVÉHO SYSTÉMU STROMOV (2,5M OD PÄTY STROMU)
 - PŮVODNÝ STROM
 - NAVRHOVANÝ STROM
 - PŮVODNÝ KER
 - NAVRHOVANÝ KER


- Z dôvodu plánovanej stavebnej činnosti, ktorá súvisí s revitalizáciou vnútrobloku Poľská - Justičná je potrebné chrániť existujúcu zeleň na stanovisku pred možným poškodením. Cieľom týchto opatrení je ochrániť ponechávané dreviný na stanovisku tak, aby ich stav a vitalita boli stavebnou činnosťou ovplyvnené čo najmenej.

- Predmetom ochrany sú vzrastlé dreviný nachádzajúce sa priamo na revitalizovanej ploche, ktorých celkový stav by mohol byť negatívne ovplyvnený stavebnou činnosťou.

Navrhované opatrenia ochrany drevín pri výstavbe:


- Zabezpečenie odborného dozoru nad ochranou drevín počas výstavby
- Vymedzenie chráneného koreňového systému
- Ochrana nadzemnej časti stromu
- Ochrana podzemnej časti stromu
- Kontrola vitality stromov po ukončení stavebných prác

- ochranné pásmo koreňov stromov - v ochrannom pásme koreňov stromov je zakázané robiť výkopy. Odstraňovanie materiálov a úprava terénu sa robí opatrne iba manuálne (nevykopávať ale vyrihovať), aby nedošlo k poškodeniu koreňov a pod dohľadom architekta. Je potrebné dodržiavať zásady ochrany drevín špecifikované v technickej správe v časti SO.04 Krajinárske úpravy

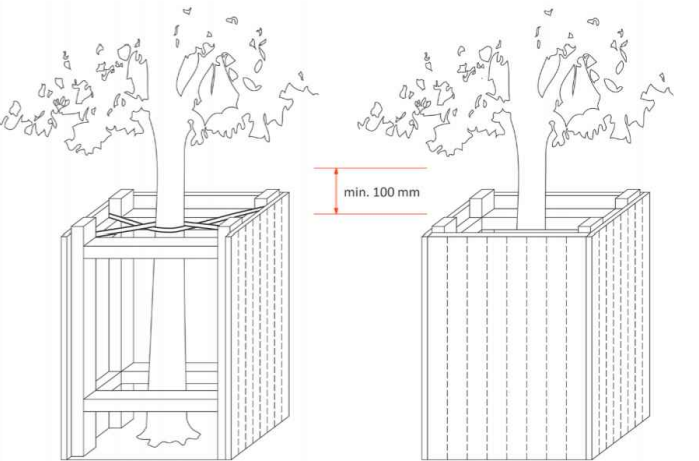


Obrázok 11 Příklad spôsobu debnenia kmeňa

(Zdroj - Arboristický štandard. 2: Ochrana drevín pri stavebnej činnosti)

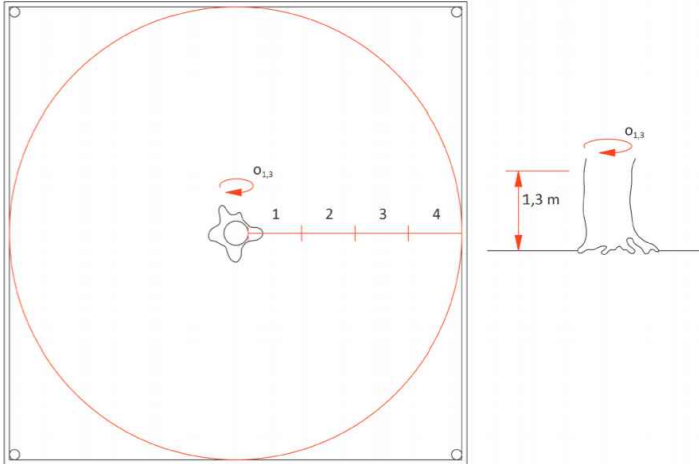


Vymedzenie chráneného koreňového priestoru

(Zdroj - Arboristický štandard. 2: Ochrana drevín pri stavebnej činnosti)

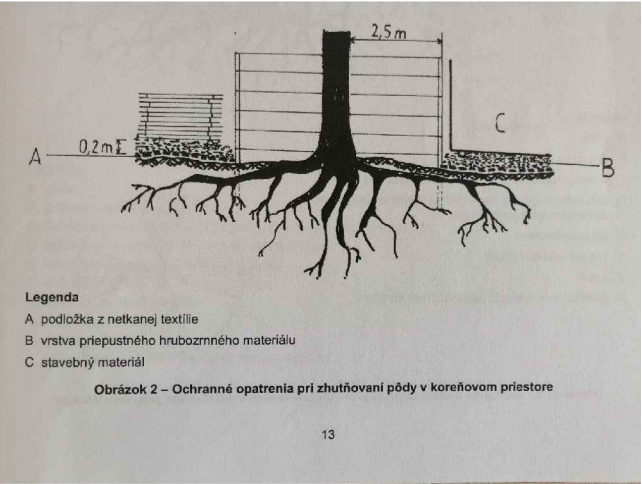

Ochrana koreňového systému pred zhutnením

(Zdroj - STN 83 7010)

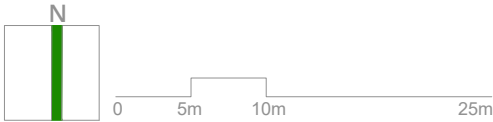

KATEdesign	Stavba:		Zodpovedný projektant:	
	Revitalizácia vnútrobloku Poľská - Justičná		Ing. Katarína Brojová	
Investor:			Projektant časti dokumentácie:	
Hlavné mesto SR Bratislava Primaciálne námestie 1 81499 Bratislava			Ing. Katarína Brojová Ing. Michaela Šmeringaiová	
Adresa:			Zodpovedný projektant časti dokumentácie:	
Bratislava - Staré mesto, Poľská - Justičná , 811 07	Časť: E.	Časť: SO.04 Krajinárske úpravy	Paré:	Ing. Katarína Brojová
Parcela: p.č. 10160/8, 10160/9	Obsah výkresu:		Vypracovali:	
Stupeň PD: DRS	403 Zásady ochrany stromov		Ing. Katarína Brojová Ing. Michaela Šmeringaiová	
Dátum: 10/2020			Mierka: 1:500	Č. výkr.: 403
			Formát: 2xA4	
Adresa: Drieňová 31, 821 01, Bratislava		tel.č.: +421 907 477 411	e-mail: kbrojova@gmail.com	