

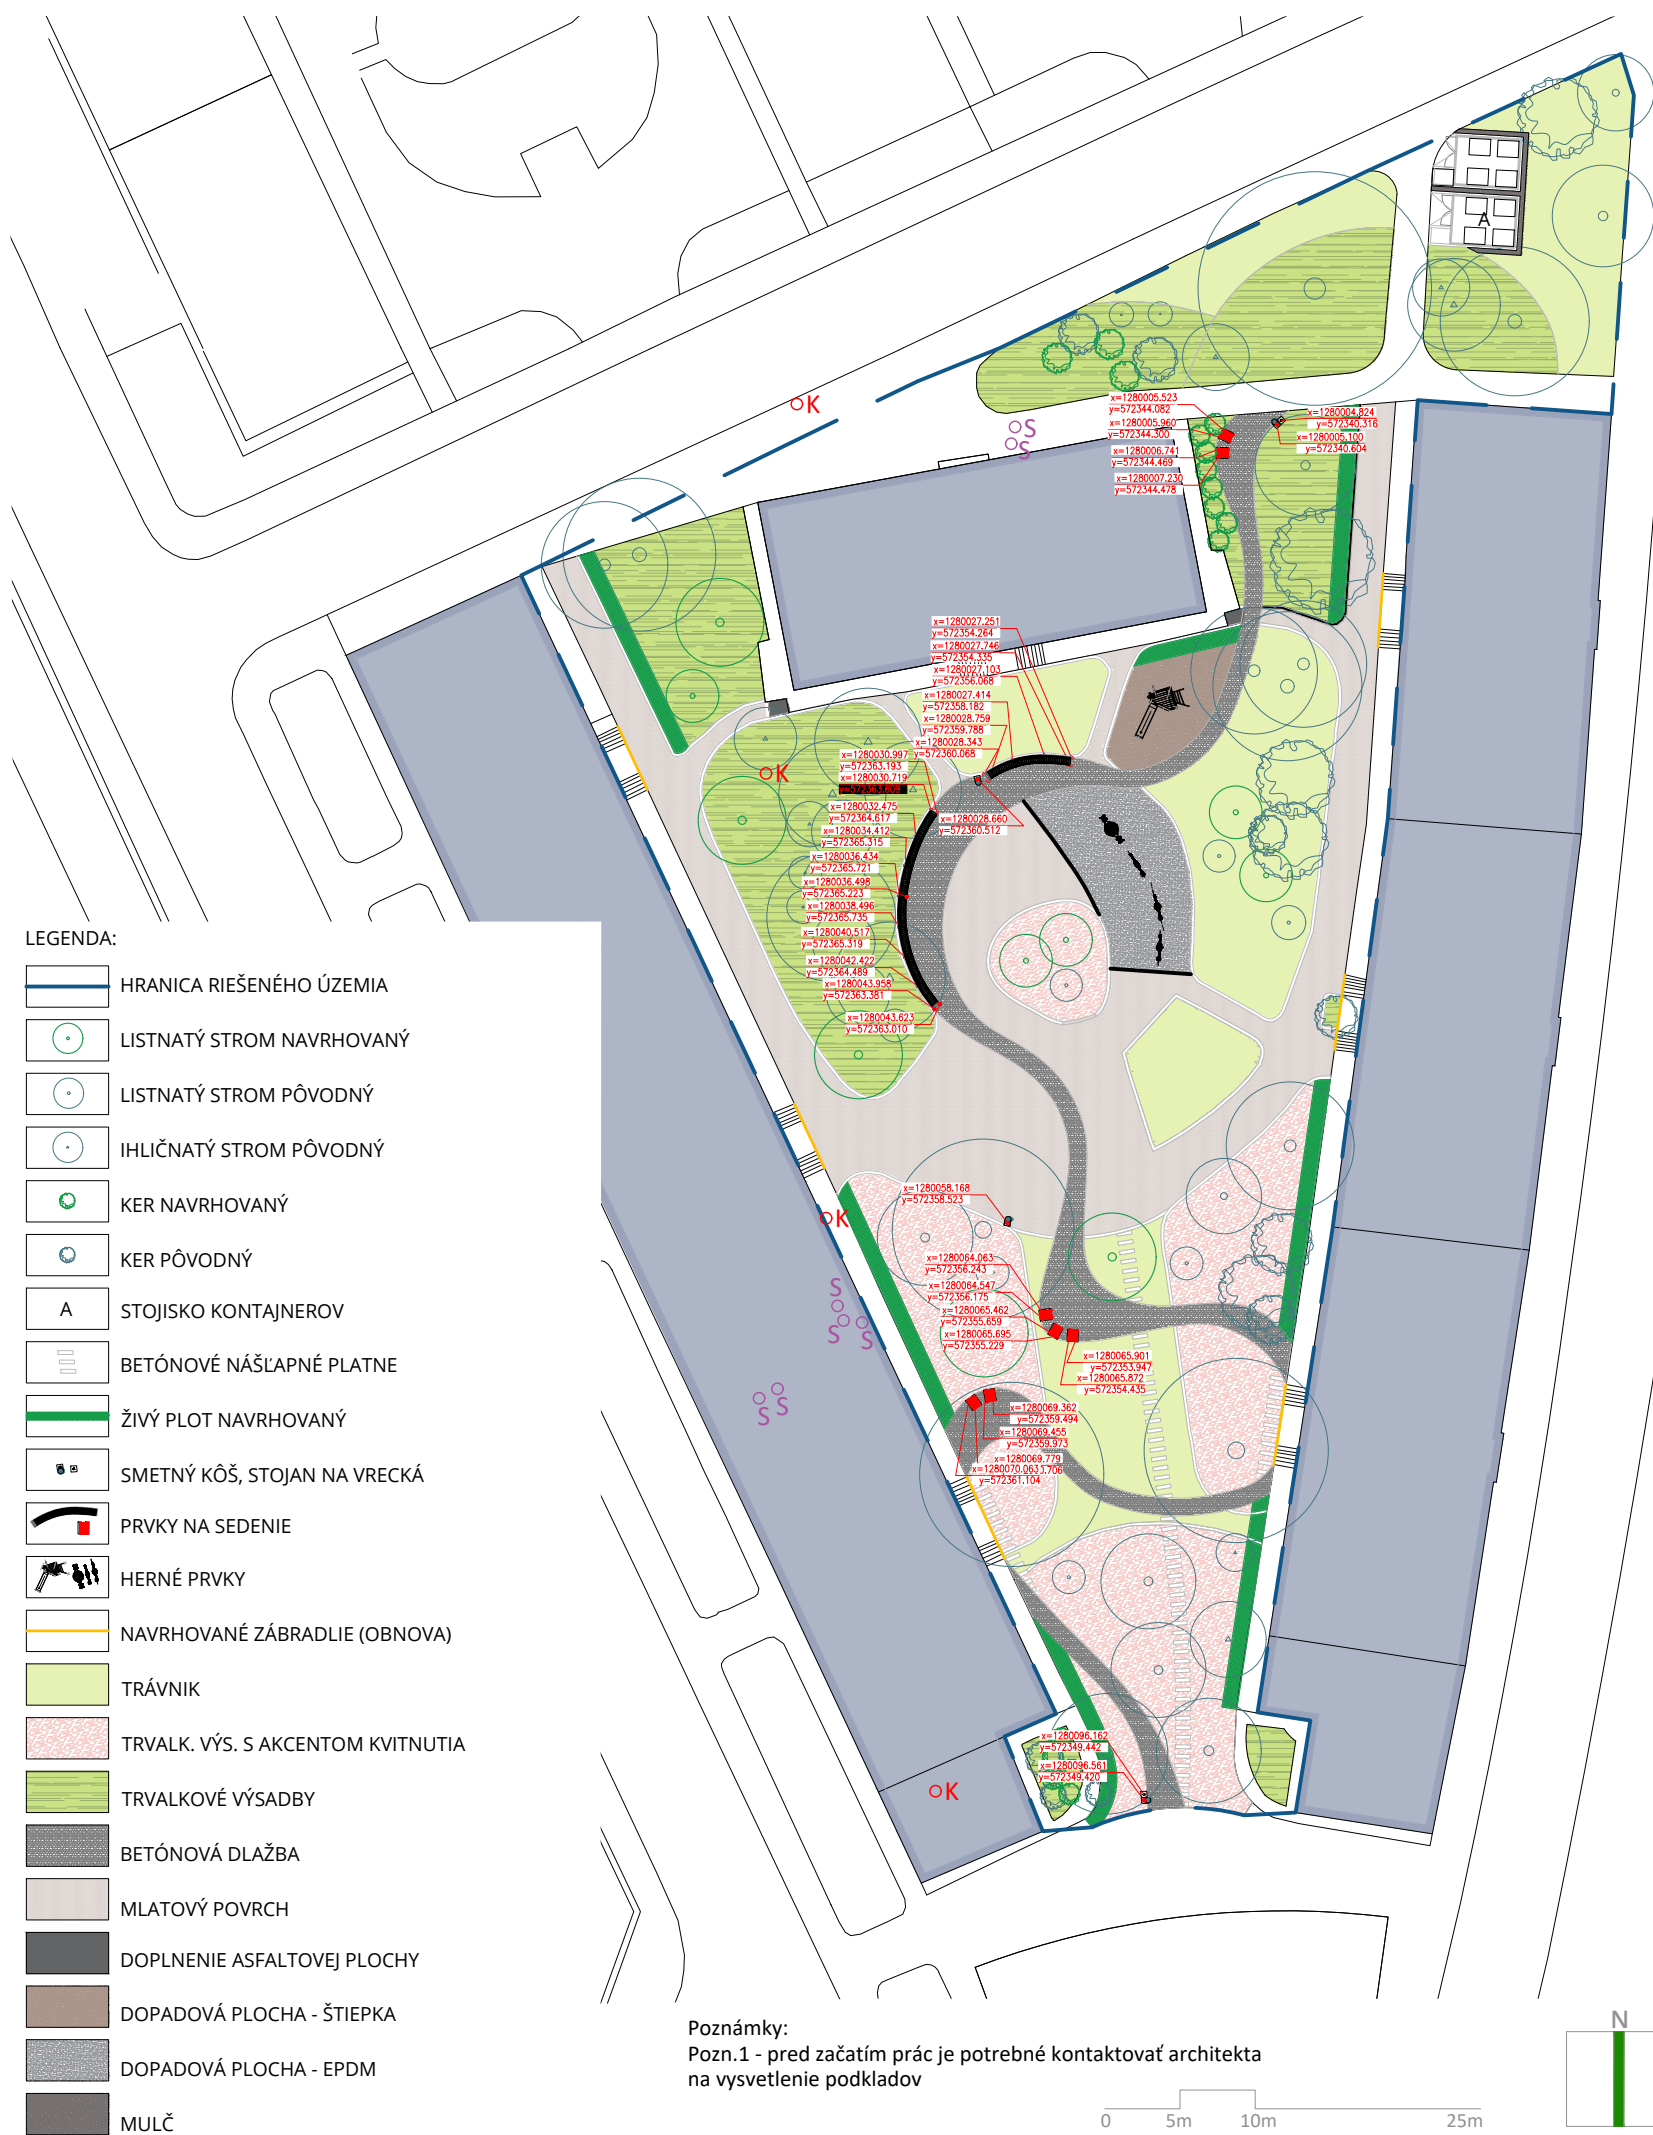


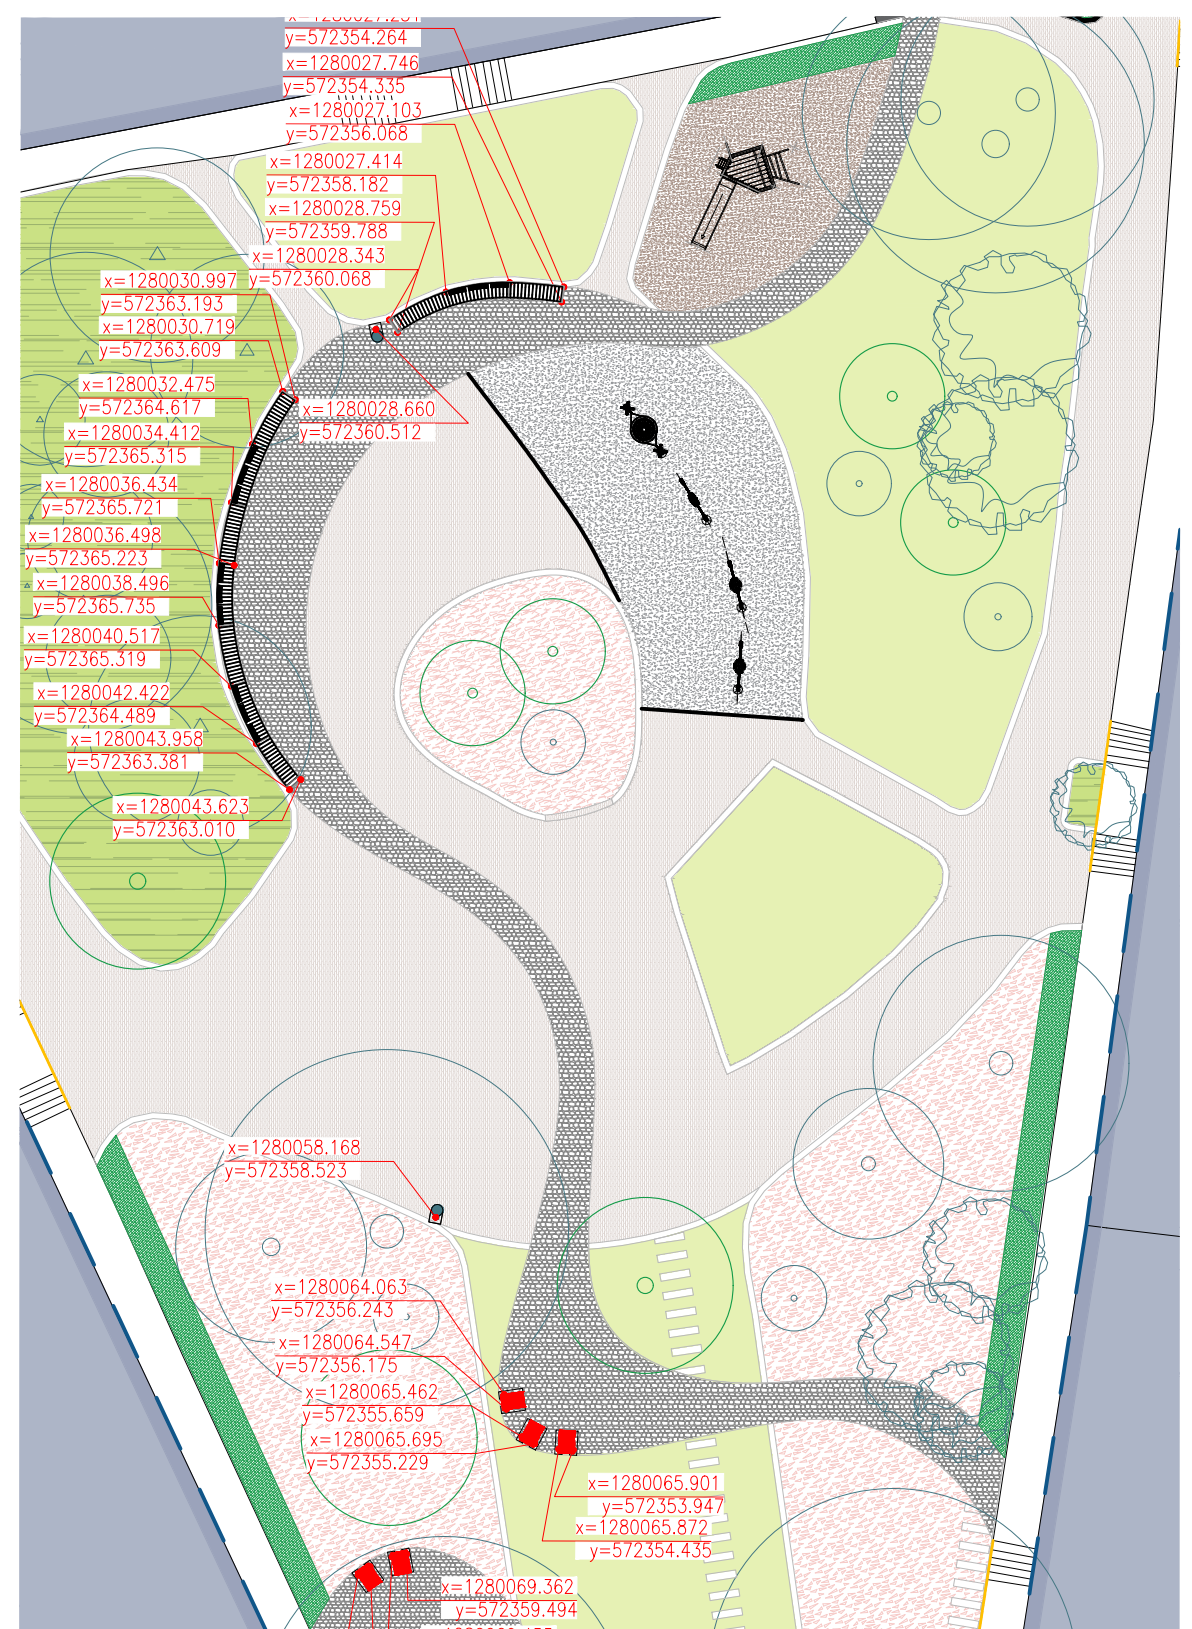

- LEGENDA:
- HRANICA RIEŠENÉHO ÚZEMIA
 - LISTNATÝ STROM NAVRHOVANÝ
 - LISTNATÝ STROM PÔVODNÝ
 - IHLIČNATÝ STROM PÔVODNÝ
 - KER NAVRHOVANÝ
 - KER PÔVODNÝ
 - A STOJISKO KONTAJNEROV
 - BETÓNOVÉ NÁŠLAPNÉ PLATNE
 - ŽIVÝ PLOT NAVRHOVANÝ
 - SMETNÝ KÔŠ, STOJAN NA VRECKÁ
 - PRVKY NA SEDENIE
 - HERNÉ PRVKY
 - NAVRHOVANÉ ZÁBRADLIE (OBNOVA)
 - TRÁVNÍK
 - TRVALK. VÝS. S AKCENTOM KVITNUTIA
 - TRVALKOVÉ VÝSADBY
 - BETÓNOVÁ DLAŽBA
 - MLATOVÝ POVRCH
 - DOPLNENIE ASFALTOVEJ PLOCHY
 - DOPADOVÁ PLOCHA - ŠTIEPKA
 - DOPADOVÁ PLOCHA - EPDM
 - MULČ

Poznámky:
Pozn.1 - pred začatím prác je potrebné kontaktovať architekta na vysvetlenie podkladov

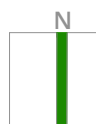

Detail situácie mobiliáru v centrálnej časti vnútrobloku M= 1:250



KATEdesign		Stávba:		Zodpovedný projektant:		
Investor:		Revitalizácia vnútrobloku Poľská - Justičná		Ing. Katarína Brojová		
Hlavné mesto SR Bratislava Primaciálne námestie 1 81499 Bratislava				Projektant časti dokumentácie: Ing. Katarína Brojová Ing. Michaela Šmeringaiová		
Adresa:		Časť:	Časť:	Paré:	Zodpovedný projektant časti dokumentácie: Ing. Katarína Brojová	
Bratislava - Staré mesto, Poľská - Justičná , 811 07		E.	SO.05 Mobiliár		Vypracovali: Ing. Katarína Brojová Ing. Michaela Šmeringaiová	
Parcela: p.č. 10160/8, 10160/9		Obsah výkresu: 501 Situácia			Mierka:	Č. výkr.: 501
Stupeň PD: DRS					1:500	
Dátum: 10/2020					Formát: 2xA4	
Adresa: Drieňová 31, 821 01, Bratislava				tel.č.: +421 907 477 411	e-mail: kbrojova@gmail.com	