


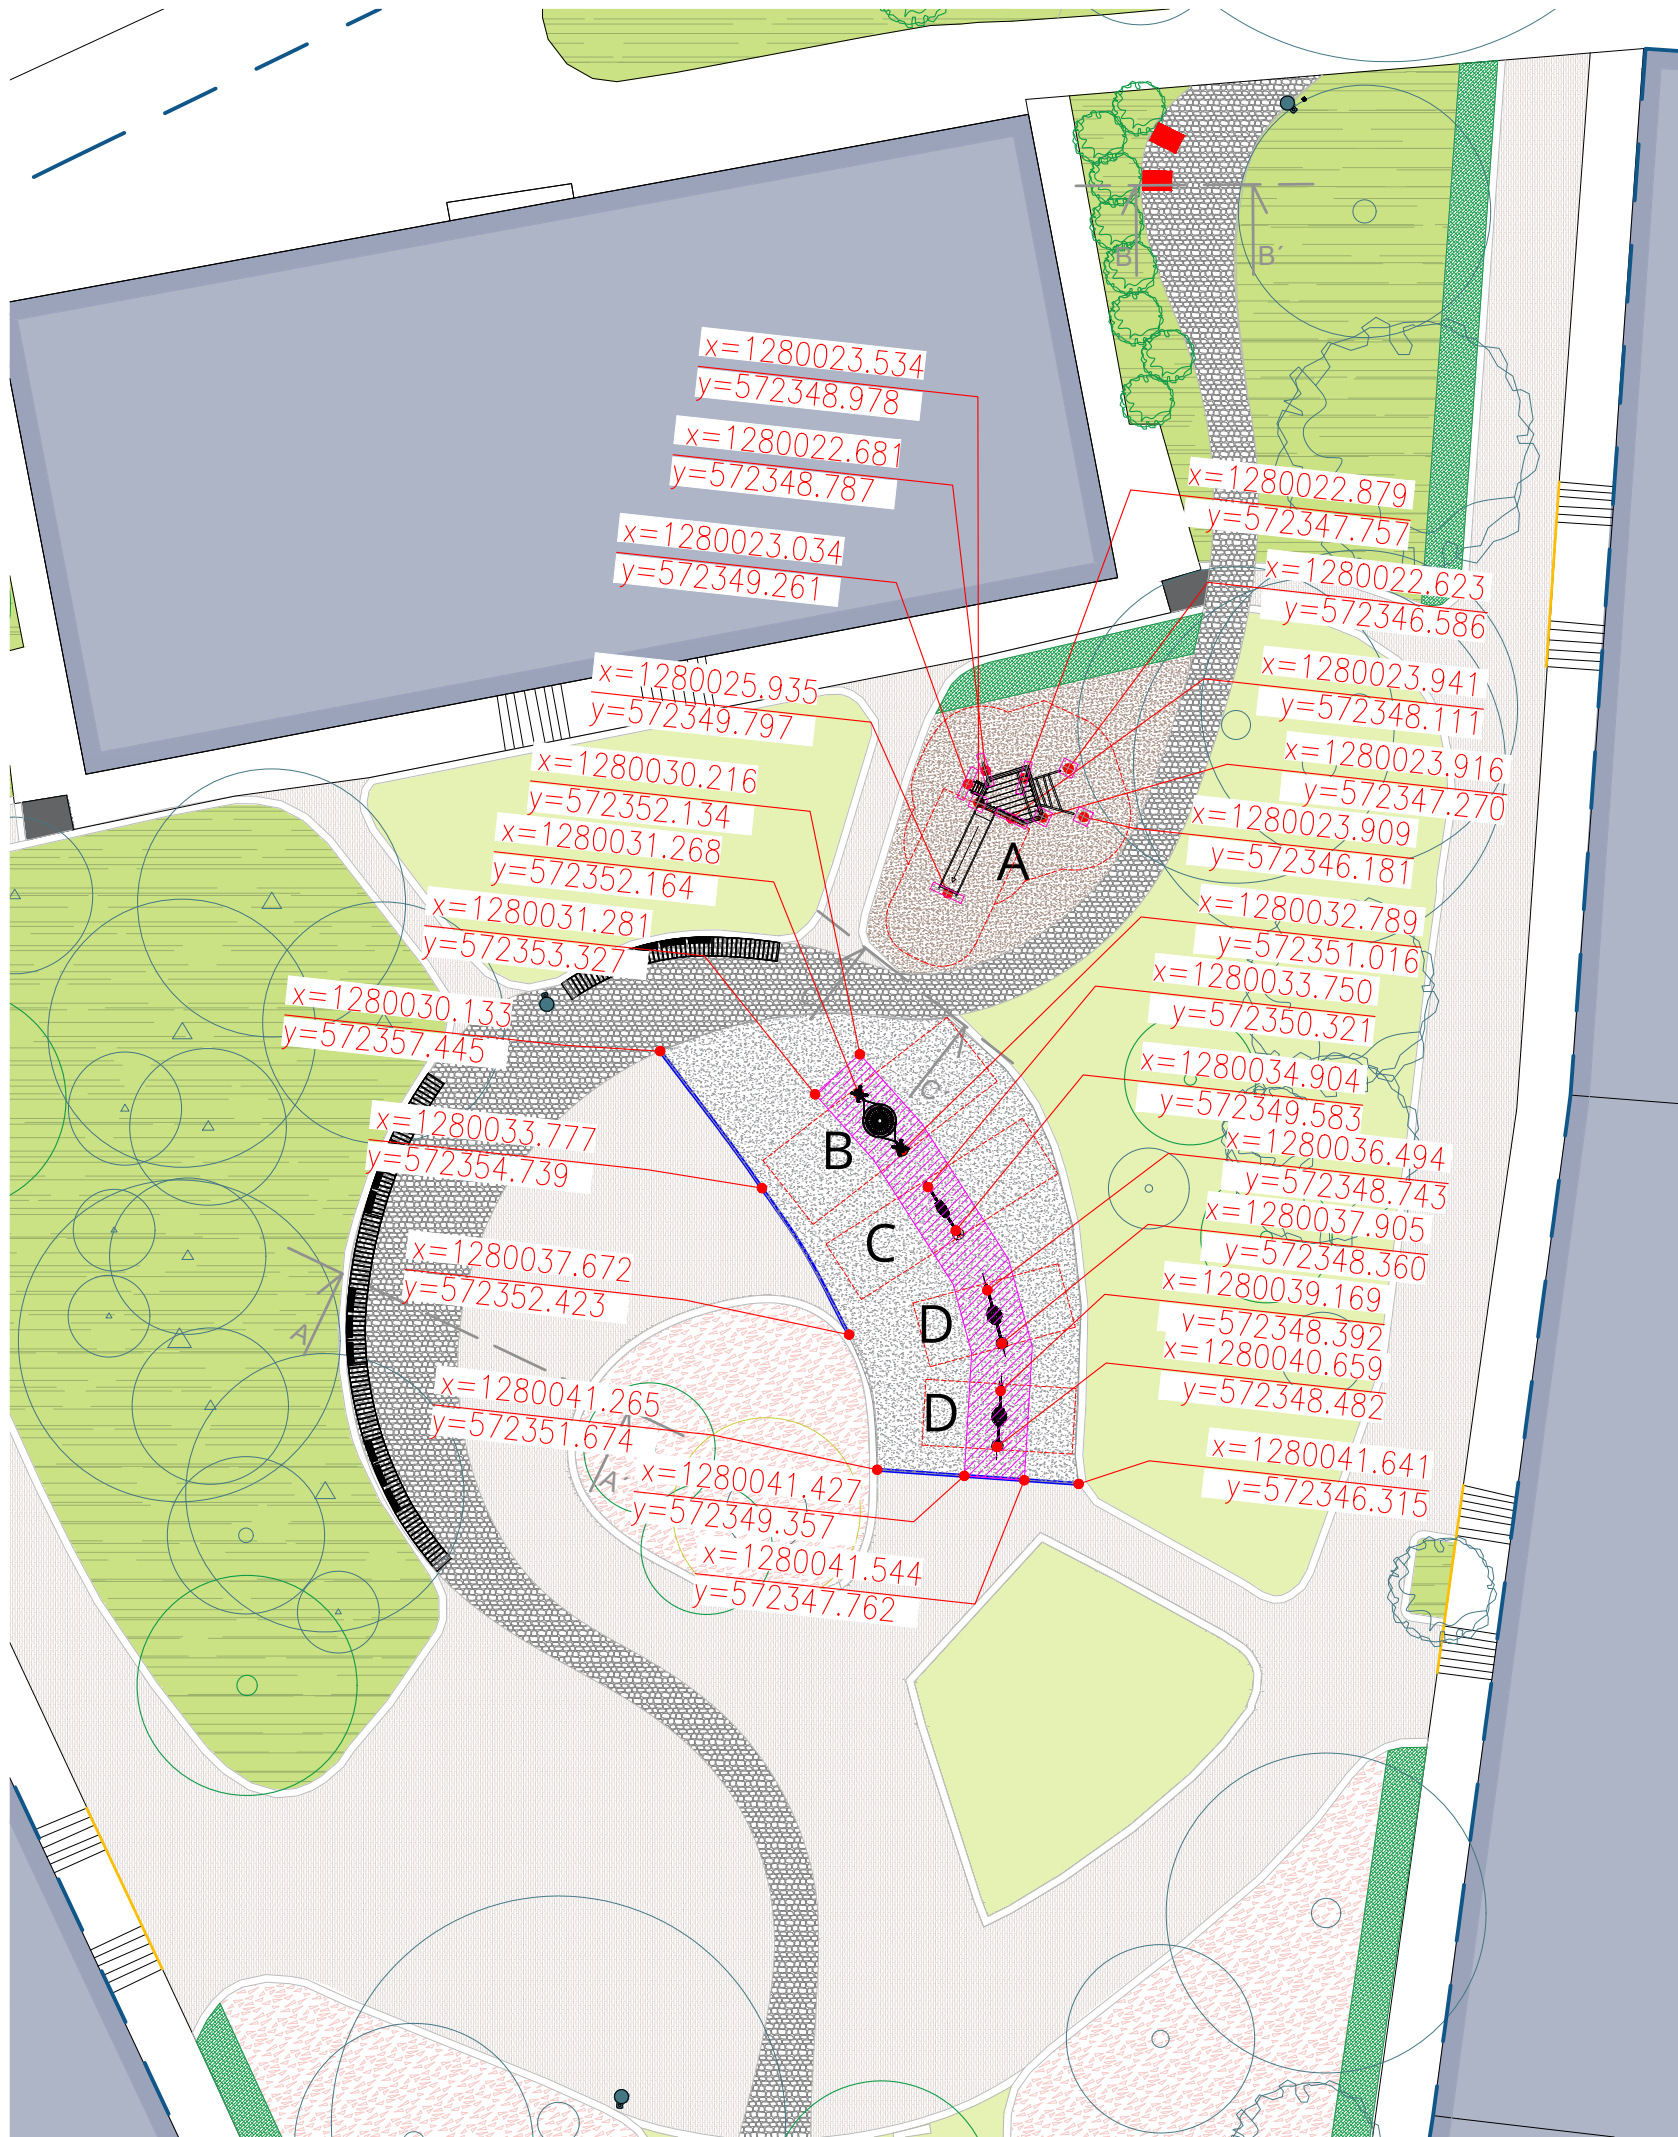

LEGENDA:

- LISTNATÝ STROM NAVRHOVANÝ
- LISTNATÝ STROM PŮVODNÝ
- IHLIČNATÝ STROM PŮVODNÝ
- KER NAVRHOVANÝ
- KER PŮVODNÝ
- OZNENIE HERNÉHO PRVKU
- ŽIVÝ PLOT NAVRHOVANÝ
- SMETNÝ KÔŠ, STOJAN NA VRECKÁ
- PRVKY NA SEDENIE
- HERNÉ PRVKY
- NAVRHOVANÉ ZÁBRADLIE (OBNOVA)
- TRÁVNIK
- TRVALKOVÉ VÝSADBY S AKCENTOM KVITNUTIA
- TRVALKOVÉ VÝSADBY
- BETÓNOVÁ DLAŽBA
- MLATOVÝ POVRCH
- DOPLNENIE ASFALTOVEJ PLOCHY
- DOPADOVÁ PLOCHA - ŠTIEPKA
- DOPADOVÁ PLOCHA - LIATÁ GUMA
- ZÁKLADY PRE HERNÉ PRVKY
- BETÓNOVÝ OBRUBNÍK



KATEdesign		Stavba:		Zodpovedný projektant:	
		Revitalizácia vnútrobloku Poľská - Justičná		Ing. Katarína Brojová	
Investor:		Projektant časti dokumentácie:		Ing. Katarína Brojová Ing. Michaela Šmeringaiová	
Hlavné mesto SR Bratislava Primaciálne námestie 1 81499 Bratislava		Zodpovedný projektant časti dokumentácie:		Ing. Katarína Brojová	
Adresa:		Časť:	Časť:	Vypracovali:	
Bratislava - Staré mesto, Poľská - Justičná , 811 07		E.	SO.06 Detské ihrisko	Ing. Katarína Brojová Ing. Michaela Šmeringaiová	
Parcela: p.č. 10160/8, 10160/9		Obsah výkresu:		Mierka:	
Stupeň PD: DRS		601Situácia ihriska		1:200	
Dátum: 10/2020				Formát:	
Adresa: Drieňová 31, 821 01, Bratislava		tel.č.: +421 907 477 411		2xA4	
				Č. výkr.: 601	
				e-mail: kbrojova@gmail.com	