




DETAIL OHRANIČENIA GUMENÉHO POVRCHU

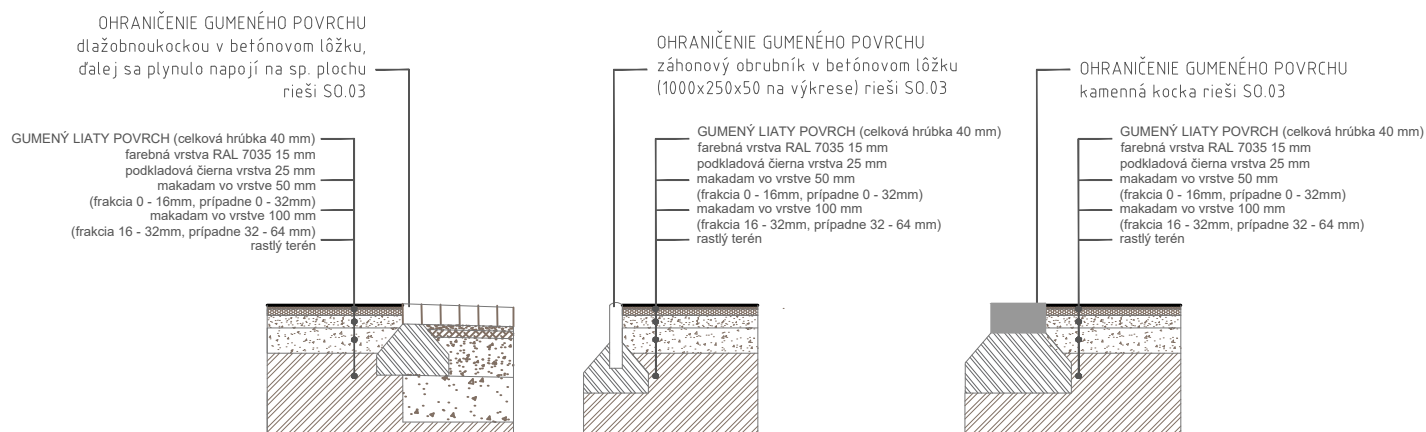

DETAIL KOTVENIA HERNÉHO PRVKU B-D

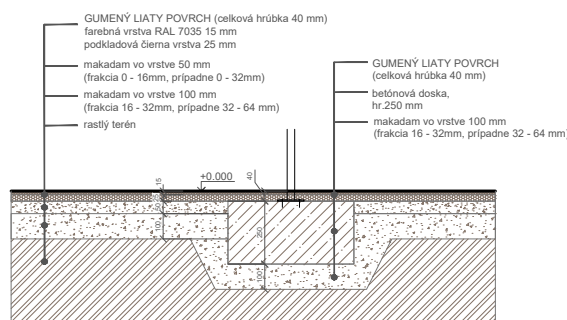

DETAIL KOTVENIA HERNÉHO PRVKU A

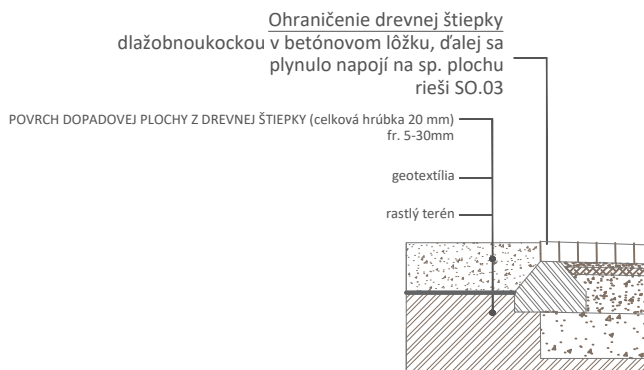

KATEdesign	Stavba:		Zodpovedný projektant:	
	Revitalizácia vnútrobloku Poľská - Justičná		Ing. Katarína Brojová	
Investor:	Časť:		Projektant časti dokumentácie:	
Hlavné mesto SR Bratislava Primaciálne námestie 1 81499 Bratislava	E.		Ing. Katarína Brojová Ing. Michaela Šmeringaiová	
Adresa:	Časť:	Časť:	Zodpovedný projektant časti dokumentácie:	
Bratislava - Staré mesto, Poľská - Justičná, 811 07	SO.06	Detské ihrisko	Ing. Katarína Brojová	
Parcela: p.č. 10160/8, 10160/9	Obsah výkresu:		Vypracovali:	
Stupeň PD: DRS	606 Detail dopadových plôch mierka 1:30		Ing. Katarína Brojová Ing. Michaela Šmeringaiová	
Dátum: 10/2020			Mierka:	Č. výkr.:
			1:30	606
			Formát:	
			1xA4	
Adresa: Drieňová 31, 821 01, Bratislava		tel.č.: +421 907 477 411	e-mail: kbrojova@gmail.com	