


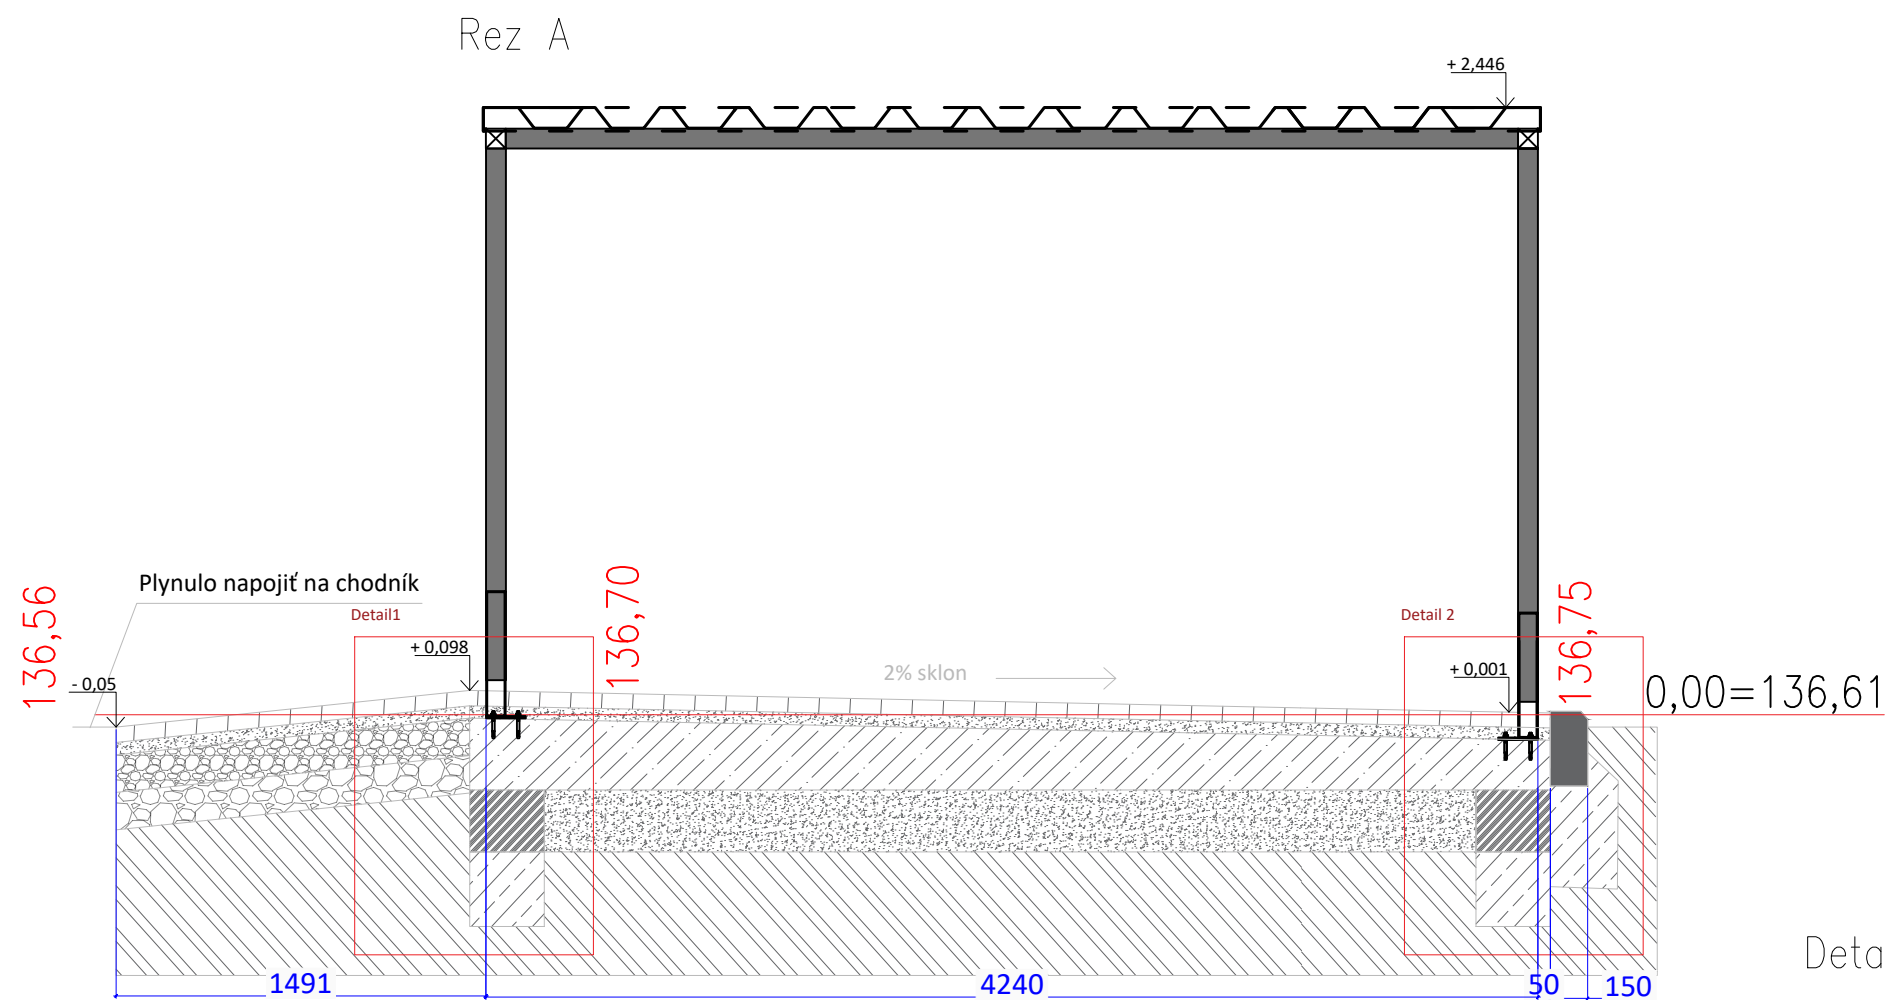


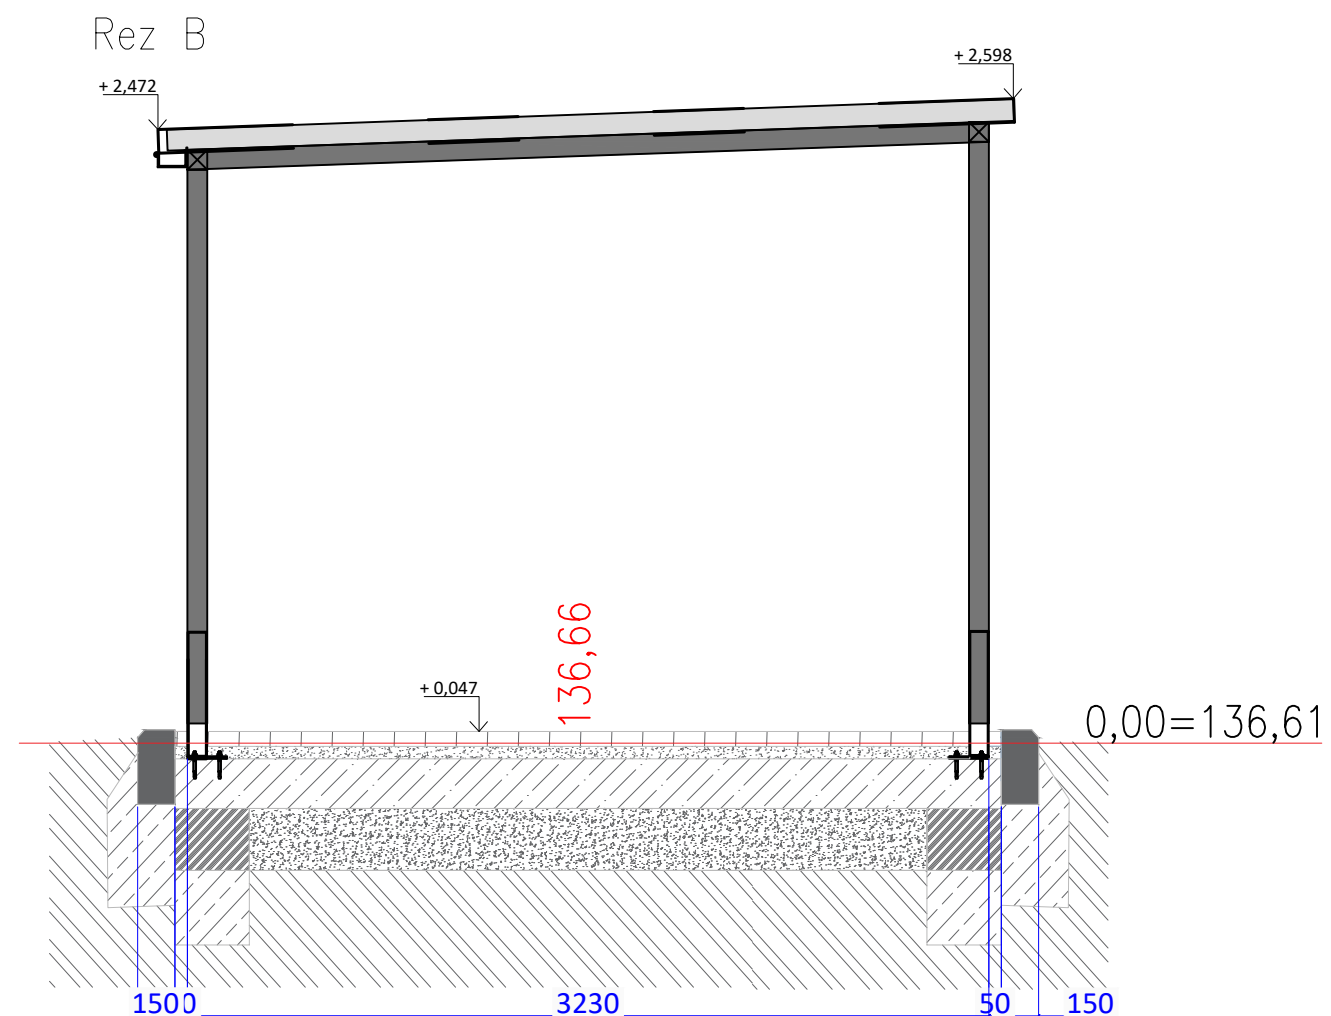

Detail 2

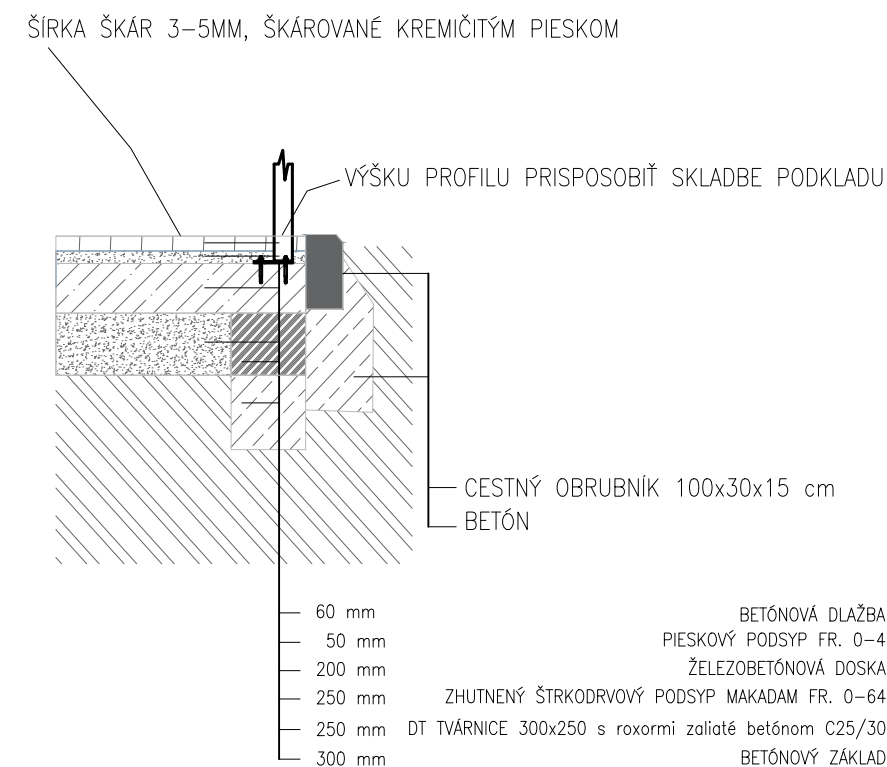

Detail 1

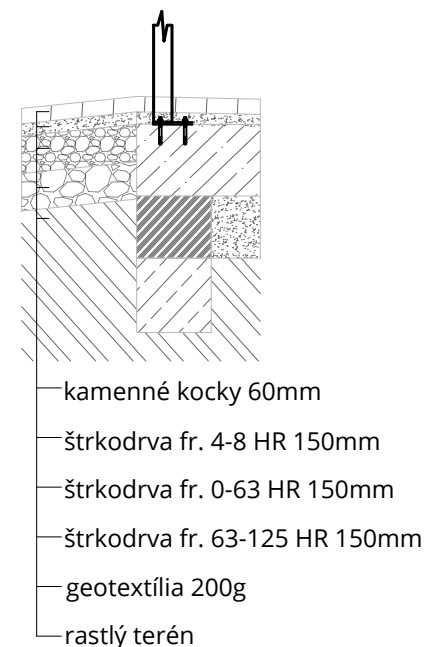

Príprava podložia

Príprava podložia spočíva v násype zhutnenom štrkodrvovom podsype makadám frakcie 0-64 mm hrúbky 250mm. Zhutnenie vrstiev treba zabezpečiť minimálne na relatívnu hutnosť $I_d = 0,85$. Modul pretvárnosti E_{def} musí byť 80Mpa.

Železobetónová doska bude z betónu c25/30 so zahladeným povrchom o hrúbke 200mm. Výstuž dosky bude zo zvaraných sietí s rebrovaným povrchom, značka siete Q335 (8,0 x 8,0/150 x 150), norma PN 33-02-93. Siete sa budú navzájom spájať presahom 300mm.

Povrch dosky by mal byť zarovnávaný a betón vibračne zhutňovaný pomocou vibračnej laty. Povrch dosky musí byť realizovaný v rámci tolerancií predpísaných STN. Ošetrovanie dosky spočíva vo vytvorení elastického filmu za účelom zamedzenia nadmerného odparovania vody.

KATE design	Stavba:			Zodpovedný projektant:	
	Revitalizácia vnútrobloku Poľská - Justičná			Ing. Katarína Brojová	
Investor:	Hlavné mesto SR Bratislava Primaciálne námestie 1 81499 Bratislava			Projektant časti dokumentácie:	
Adresa:	Bratislava - Staré mesto Poľská - Justičná, 811 07			Ing. Katarína Brojová Ing. Michaela Šmeringaiová Ing. Peter Trnka	
Parcela:	p.č. 10160/8, 10160/9			Zodpovedný projektant časti dokumentácie:	
Stupeň PD:	DRS			Ing. Katarína Brojová	
Dátum:	10/2020			Vypracovali:	
Adresa: Drieňová 31, 821 01, Bratislava			Časť:	Ing. Katarína Brojová Ing. Michaela Šmeringaiová	
			Obsah výkresu:	Mierka:	
			802 Rezy	1:30	
				Formát:	
				2A4	
				Č. výkr.:	
				802	
				e-mail: kbrojova@gmail.com	