



LEGENDA:	
	Šachta pre ventily, 1" elektromagnetický ventil Rain Bird 100-DV9V
	Batériová ovládacia jednotka TBOS-BT
	Napojenie závlahy v šachte Q= 3,5m3/hod. H= 45m
	Čídlo zrážok RSD-Bex / umiestnenie sa upresní pri realizácii
	Šachta s rýchlospojným ventilom 3QC
	Ø40 mm PE potrubie PN 10 - Hlavný Rad
	Ø32 mm PE potrubie PN 6 - Distribučné potrubie pre závlahu
	Chránička Kopoflex DN 110
	Postrekovač 1804 - s rotačnou tryskou s rotačnou tryskou RVAN 24
	Postrekovač 1804 - s rotačnou tryskou s rotačnou tryskou RVAN 18
	Postrekovač 1804 - s rotačnou tryskou- s rotačnou tryskou RVAN 14
	Postrekovač 1804 - s rotačnou tryskou RVAN_LCS
	Postrekovač 1804 - s rotačnou tryskou RVAN_LCS
	Vývod pre kvapkovacie potrubie XF Dripline- 2,3l/hod - 33cm
	Číslo sekcie, spotreba vody sekcie

Poznámky k závlahovému systému:

POTRUBIA:

- Hlavné rozvod potrubia pripraví profesia ZTI a bude vyvedené do zelenej plochy, ukončené guľ.ventilom 5/4
- Na danom potrubí budú inštalované elektromagnetické ventily v šachtách zaznačených vo výkrese.
- Z hlavného potrubia sa oddelujeme distribučnými potrubia na jednotlivé plochy s výsadbami
- Hlavný tlakový rad : HD PE 100 40*2,4 PN10
- Distribučné potrubie : LD PE 40 32*3 PN6

OVLÁDACÍ SYSTÉM:

- Ovládanie elektroventilov bude riadené batériovými jednotkami TBOS-BT
- Závlahu bude možné ovládať cez mobilnú aplikáciu



ZAVLAŽOVAČE:

- Rozprašovače Rain Bird 1804-S-P45-F (obsahujú spätný ventil, regulátor tlaku, ochranu prietoku pri poškodení postrekovača)
- Trysky Rain Bird : R-VAN

HYDRAULIKA:

- Potrebný tlak a prietok v mieste napájania :
- Potrebný prietok : 3,5 m3/hod.
- Potrebný tlak : 45 metrov

DETAILNEJŠÍ POPIS V TECHNICKEJ SPRÁVE

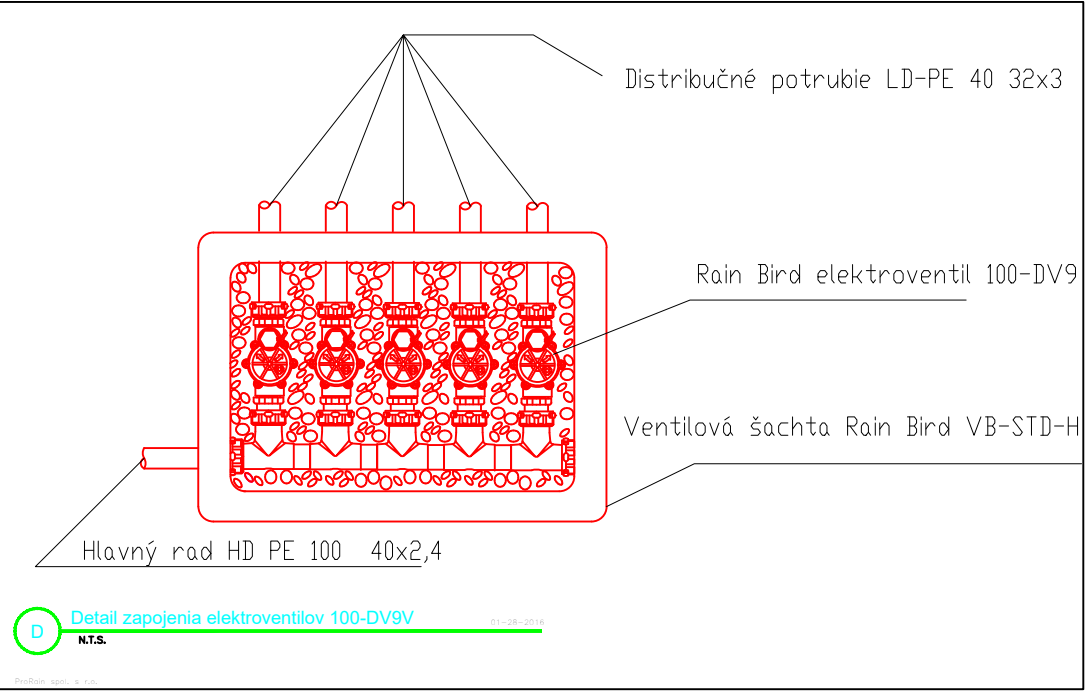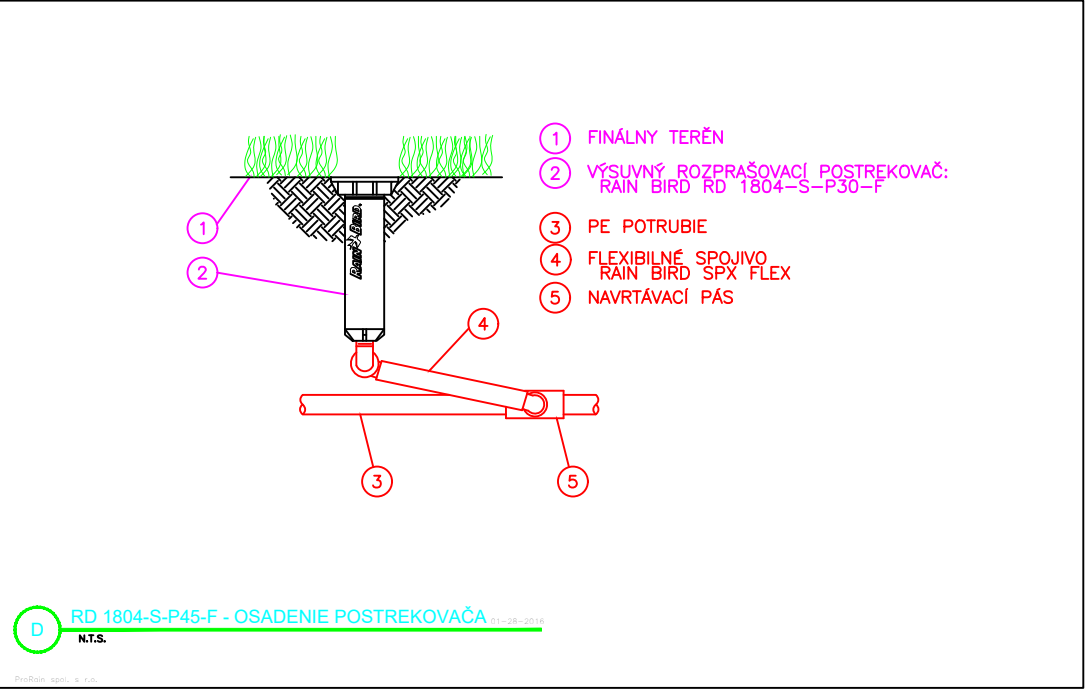

KATEdesign		Stavba:		Zodpovedný projektant:	
Investor:		Revitalizácia vnútrobloku		Ing. Katarína Brojová	
Hlavné mesto SR Bratislava		Poľská - Justičná		Projektant časti dokumentácie:	
Primaciálne námestie 1		81499 Bratislava		Lukáš Halo	
Adresa:		Bratislava - Staré mesto,		Zodpovedný projektant časti	
Poľská - Justičná, 811 07		Parcely: p.č. 10160/8, 10160/9		dokumentácie:	
Stupeň PD: DRS		901 Situácia - Závlahový systém		Ing. Patrik Čepník	
Dátum: 10/2020		Mierka: 1:200		Vypracovali:	
Adresa: Drieňová 31, 821 01, Bratislava		tel.č.: +421 907 477 411		Lukáš Halo	
		e-mail: kbroyova@gmail.com		Č. výkř.: 901	