


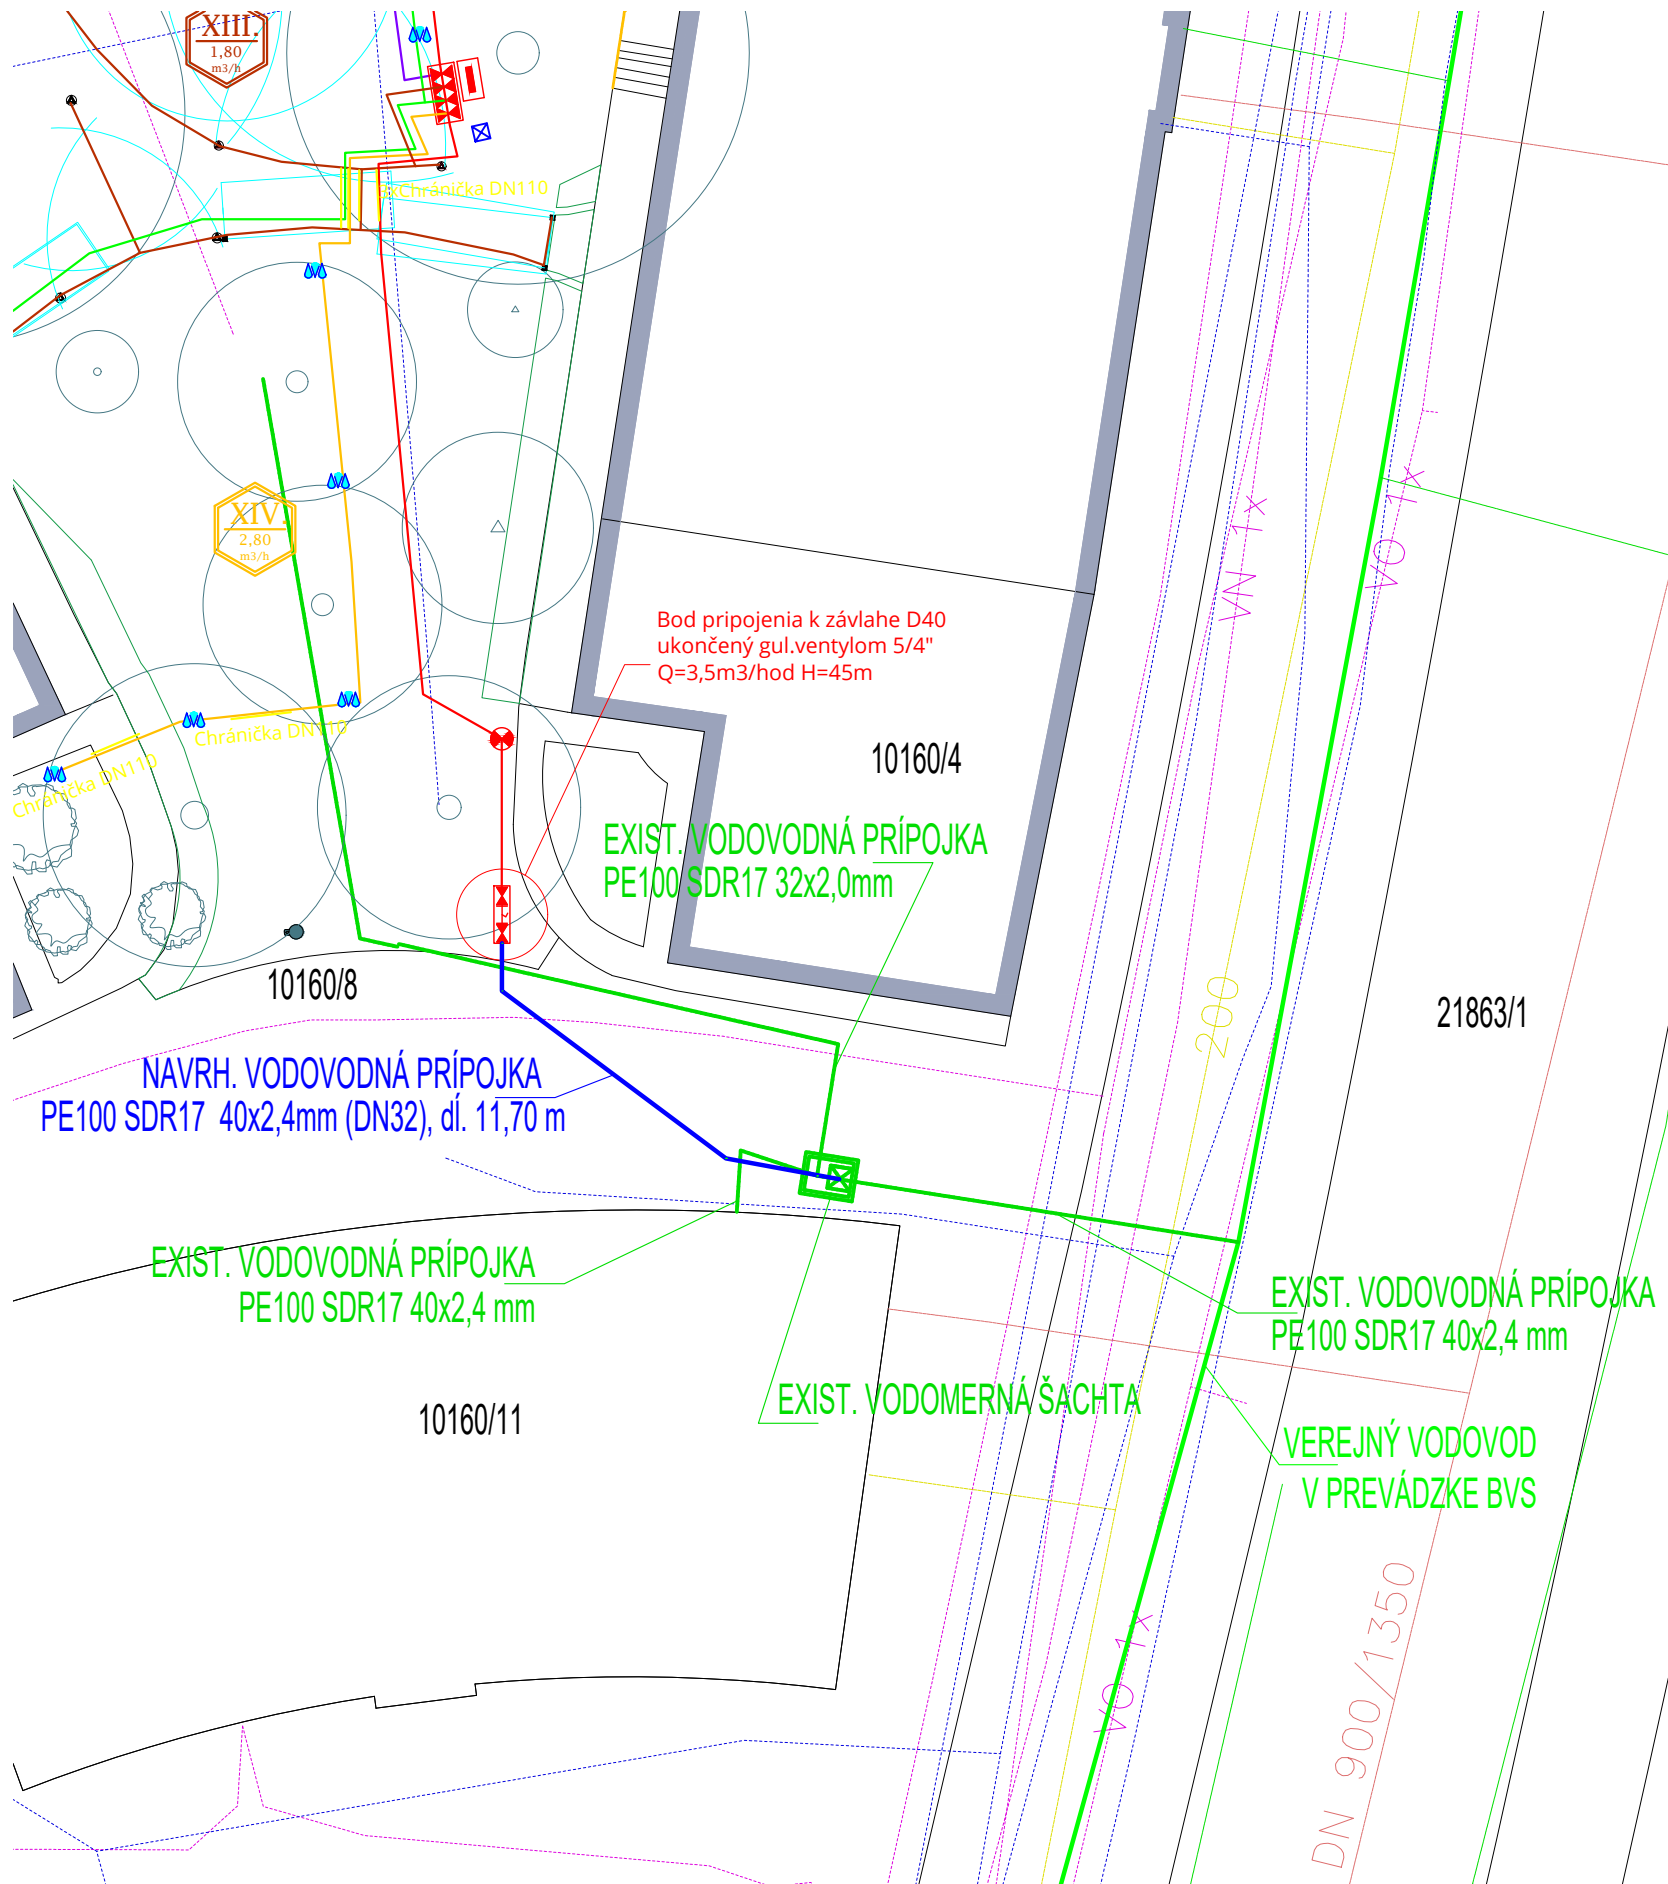

LEGENDA:

- VEREJNÝ VODOVOD
- EXIST. VODOVODNÁ PRÍPOJKA
- NAVRH. VODOVODNÁ PRÍPOJKA
- EXIST. VODOMERNÁ ŠACHTA

Pri realizácii je potrebné dodržať požiadavky STN 79 60 05 o odstupoch inžinierskych sietí

KATEdesign	Stavba:		Zodpovedný projektant:	
	Revitalizácia vnútrobloku Poľská - Justičná		Ing. Katarína Brojová	
Investor:			Projektant časti dokumentácie:	
Hlavné mesto SR Bratislava Primaciálne námestie 1 81499 Bratislava			Lukáš Halo Ing. Patrik Čeginík	
Adresa:	Časť:	Časť:	Zodpovedný projektant časti dokumentácie:	
Bratislava - Staré mesto, Poľská - Justičná , 811 07	E.	SO.09 Zdravotechnika - závlaha	Lukáš Halo Ing. Patrik Čeginík	
Parcela: p.č. 10160/8, 10160/9	Obsah výkresu:		Paré:	Vypracovali:
Stupeň PD: DRS	902 Situácia- vodovodná prípojka			Ing. Patrik Čeginík
Dátum: 10/2020				Mierka: 1:200 Formát: 2xA4
Adresa: Drieňová 31, 821 01, Bratislava		tel.č.: +421 907 477 411		e-mail: kbrojova@gmail.com