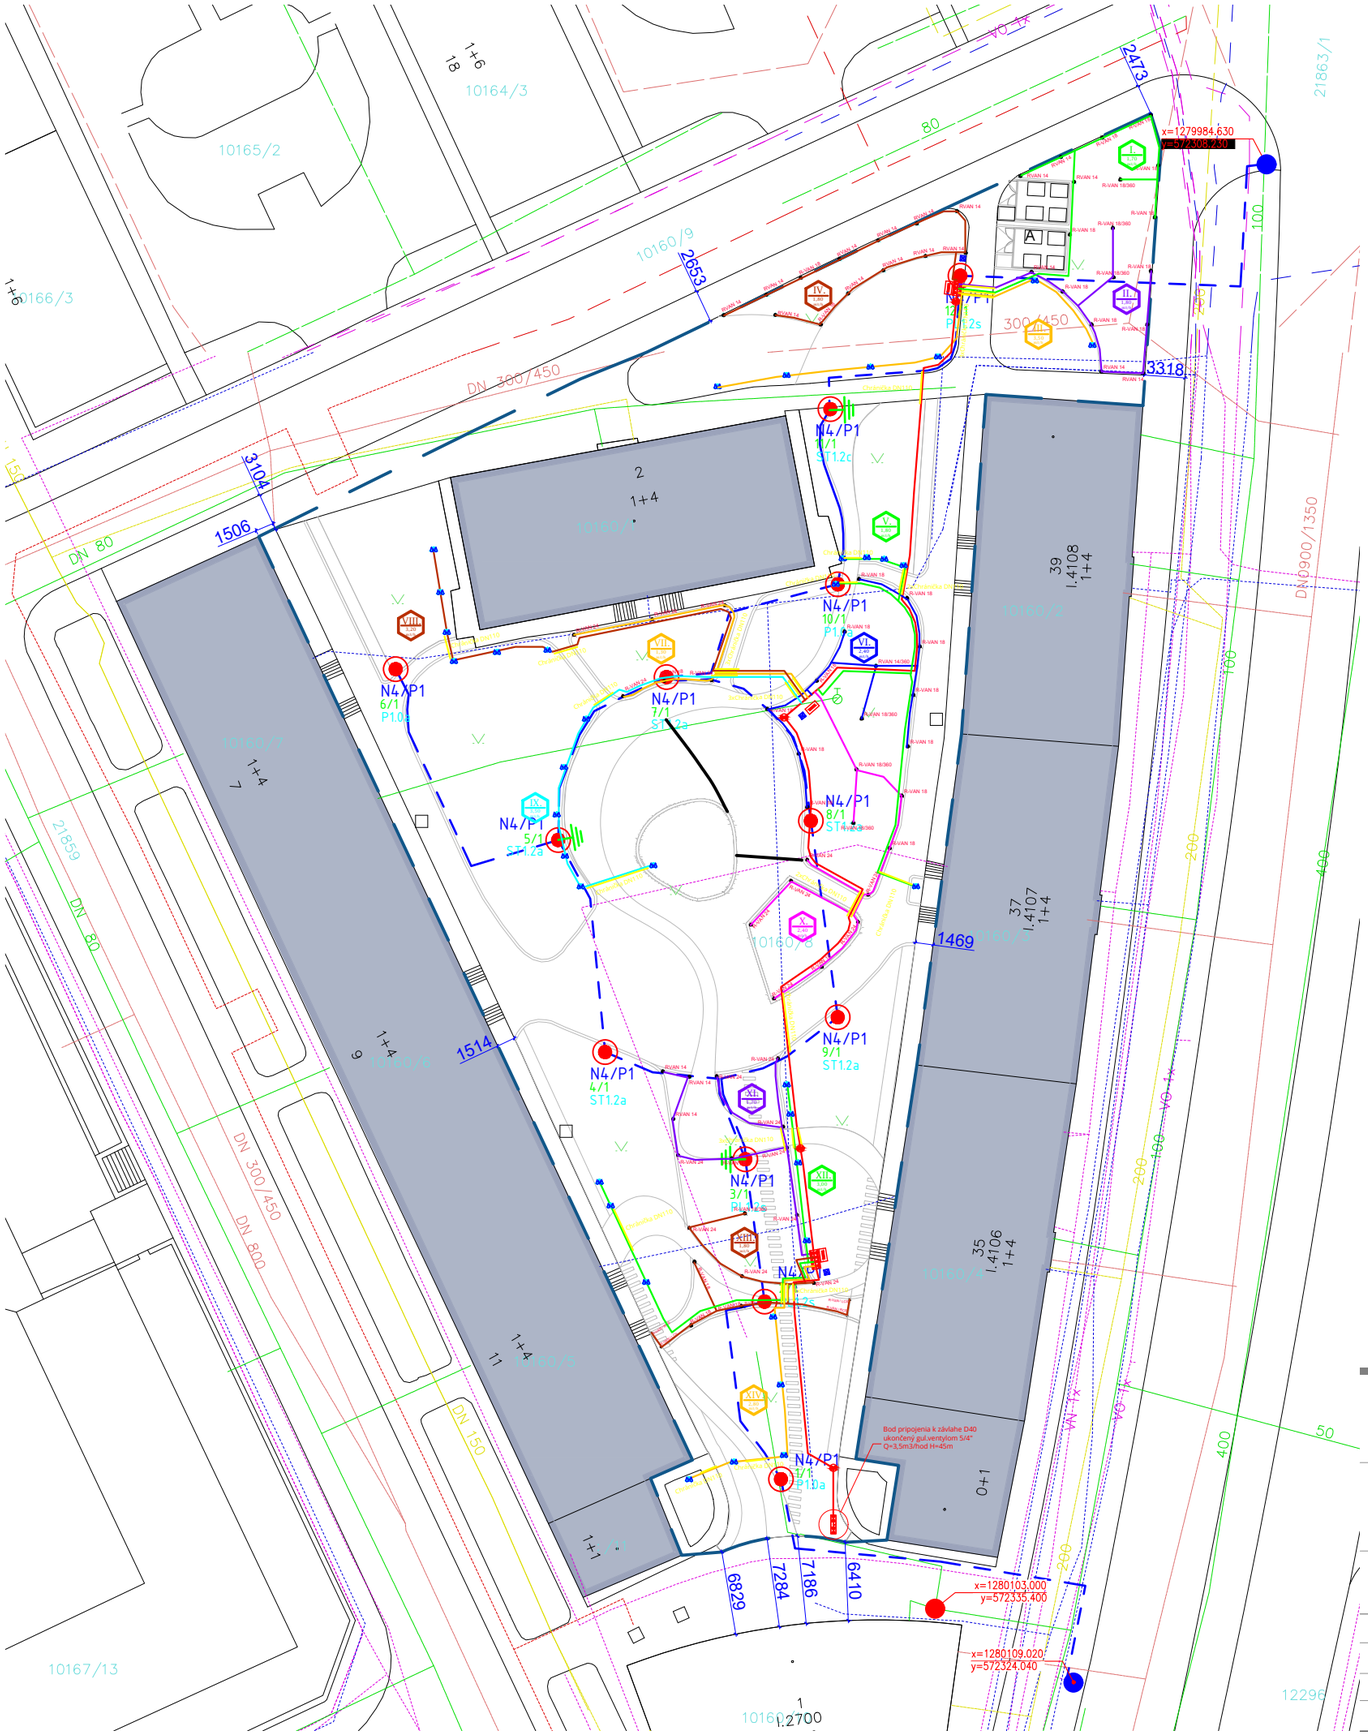


LEGENDA:

- HRANICA RIEŠENÉHO ÚZEMIA
- PARCELAČNÉ ČÍSLO PODĽA KN
- STAVEBNÉ OBJEKTY
- HRANICE

LEGENDA PÔVODNÝCH INŽINIERSKYCH SIETÍ:

- VODOVOD
- ELEKTRICKÉ VEDENIE
- KANALIZÁCIA
- TELEKOMUNIKÁCIE
- PLYN
- TEPLOVOD
- KOLEKTORY

LEGENDA NAVRHOVANÝCH INŽINIERSKYCH SIETÍ:

- NAVRHOVANÉ OSVETLENIE
- NAVRHOVANÉ NAPOJENIA OSVETLENIA
- NAVRHOVANÁ ZÁVLAHA - POTRUBIE
- NAVRHOVANÁ ZÁVLAHA - CHRÁNIČKA
- NAVRHOVANÁ ZÁVLAHA - POSTREKOVAČE
- NAVRHOVANÁ ZÁVLAHA - ČIDLO ZRÁŽOK
- NAVRHOVANÁ ZÁVLAHA - ŠACHTY, NAPOJENIE Z. V ŠACHTE
- NAVRHOVANÁ ZÁVLAHA - OVLÁDACIA JEDNOTKA
- NAVRHOVANÁ ZÁVLAHA - VÝVOD PRE KVEPKOVACIE POTR.

Dokumentácia bola vypracovaná na základe podkladu, ktorý dodal investor - dwg súbor polohopis výškopis a podzemné inžinierske siete (súradnicový systém JTSK, výškový sys. Baltský po vyrovnaní)

0 5m 10m 25m

N

KATEdesign

Investor:
Hlavné mesto SR Bratislava
Primaciálne námestie 1
81499 Bratislava

Adresa:
Bratislava - Staré mesto,
Poľská - Justičná , 811 07

Parcela: p.č. 10160/8, 10160/9

Stupeň PD: DRS

Dátum: 10/2020

Stavba:
Revitalizácia vnútrobloku Poľská - Justičná

Časť: C.

Časť: Celková situácia stavby

Paré:

Obsah výkresu:
C. Celková situácia stavby

Zodpovedný projektant:
Ing. Katarína Brojová

Projektant časti dokumentácie:
Ing. Katarína Brojová
Ing. Michaela Šmeringaiová

Zodpovedný projektant časti dokumentácie:
Ing. Katarína Brojová

Vypracovali:
Ing. Katarína Brojová
Ing. Michaela Šmeringaiová

Mierka: 1:500

Č. výkr.: C

Formát: 2xA4

Adresa: Drieňová 31, 821 01, Bratislava tel.č.: +421 907 477 411 e-mail: kbrojova@gmail.com