


KOLIZJA II

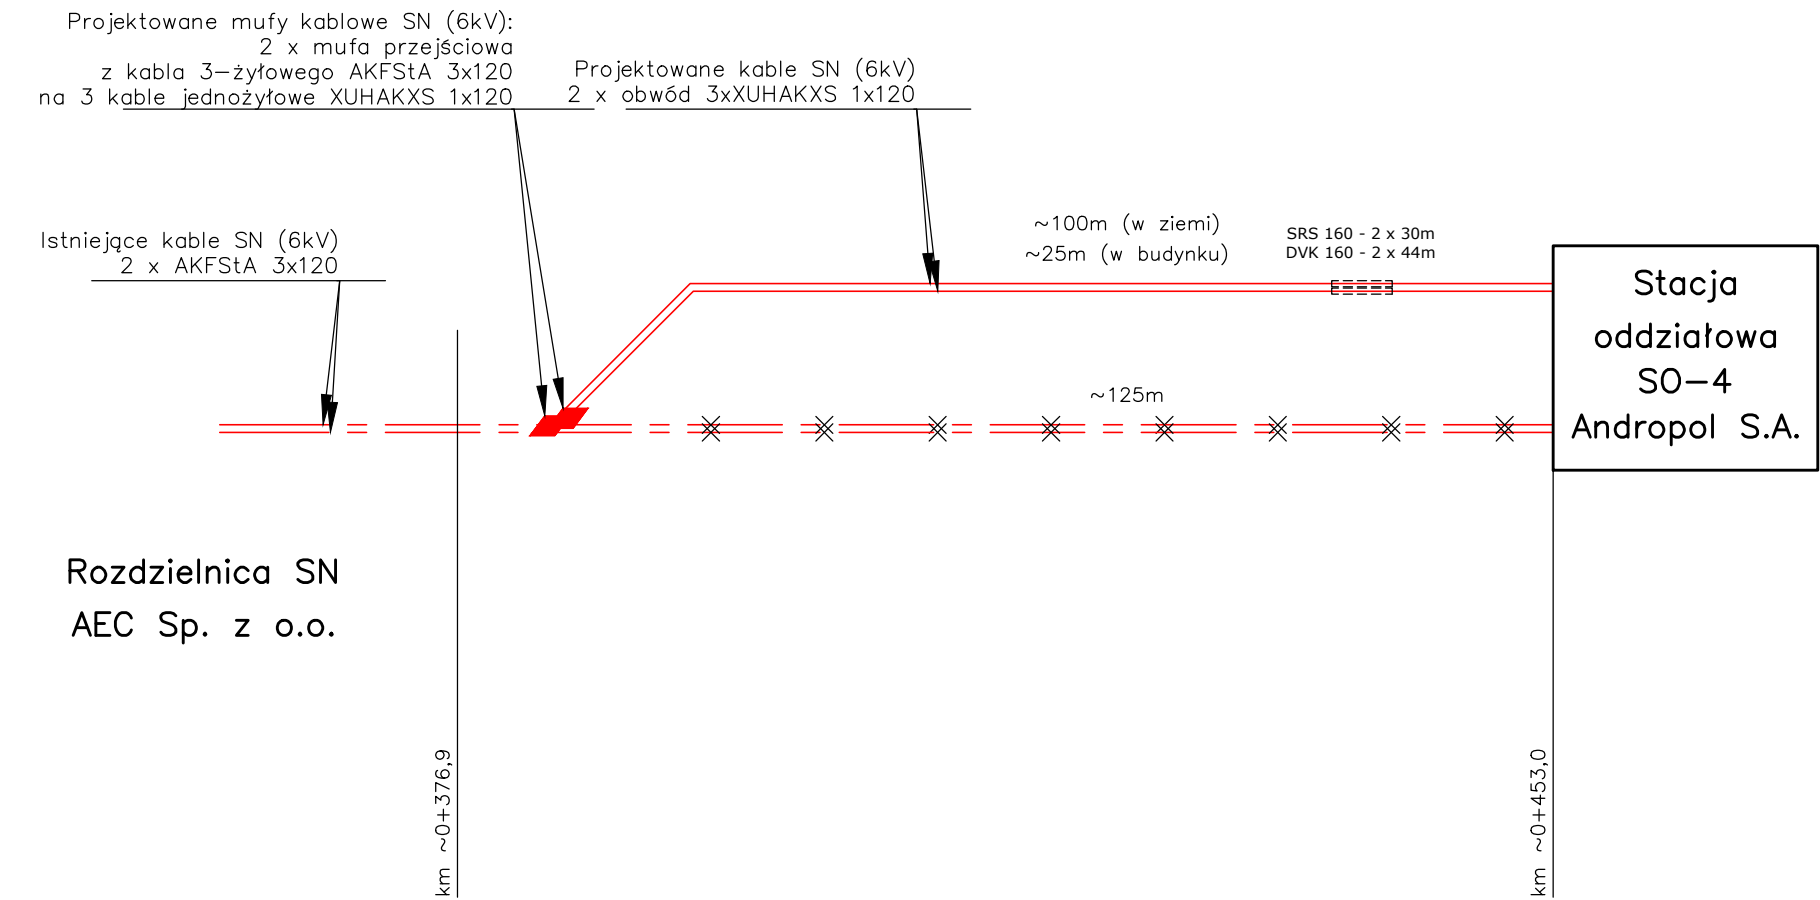

- — — — — ISTNIEJĄCE KABLE LINII SN
- × — — — — ISTNIEJĄCE KABLE LINII SN DO PRZEBUDOWY/DEMONTAŻU
- KABLE LINII SN PO PRZEBUDOWIE
- ◆ — — — — — PROJEKTOWANA MUFA KABLOWA SN (6kV)

Wykonawca: <div><div>DROG-BUD SPYTKOWICE</div><div>Przedsiębiorstwo Budowlano-Drogowo-Mostowe "DROG-BUD" Franciszek Fryc ul. Zamkowa 3, 34-116 Spytkowice</div></div>		Jednostka projektowa: <div><div>MBD PROJEKT</div><div>MBD Projekt Dariusz Augustyn ul. Żabiniec 101/2 31-215 Kraków Tel. 501 152 913, 694 686 568 www.mbdprojekt.pl, e-mail: biuro@mbdprojekt.pl</div></div>	
Temat: Budowa łącznika ul Tkackiej z droga krajową DK 52 w ramach zadania pn.: " Koncepcja rozbudowy układu komunikacyjnego w Andrychowie".			
Część: PROJEKT WYKONAWCZY		Nr rys. 3.2	
Tytuł rys.: SCHEMAT IDEOWY – KOLIZJA II		Skala: –:–	
		Data: kwiecień 2021	
Inwestor: <div></div> Burmistrz Andrychowa Rynek 15 34–120 Andrychów		Lokalizacja:	
		Województwo:	małopolskie
		Powiat:	wadowicki
		Miejscowość:	Andrychów
Funkcja:	Imię, Nazwisko:	Nr uprawnień	Podpis:
Branża: ELEKTROENERGETYCZNA			
Projektant:	mgr inż. Marcin Kajfasz	MAP/0283/PWOE/11	
Opracowali:	mgr inż. Krystian Pasich	MAP/0330/PWOE/13	