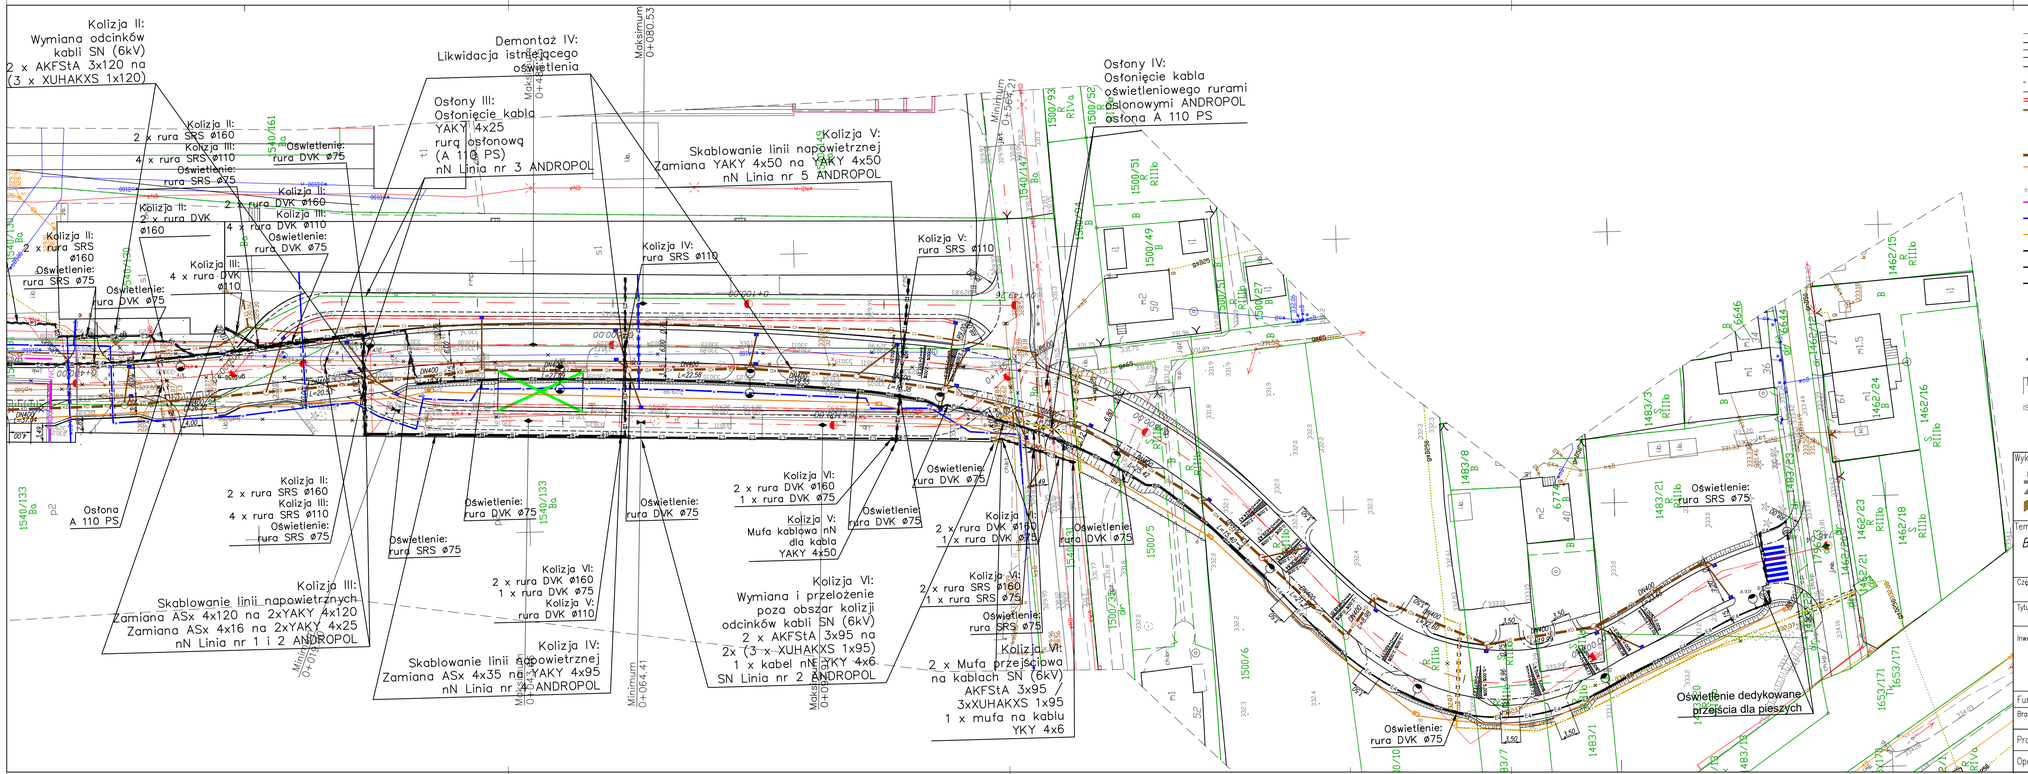

LEGENDA:

- PROJEKTOWANA OŚ
- PROJEKTOWANY KRAWĘŻNIK BETONOWY WYSOKI
- PROJEKTOWANE OBRZEŻE BETONOWE 8x30cm
- PROJEKTOWANE OBRZEŻE BETONOWE 12x25cm
- PROJEKTOWANY KRAWĘŻNIK BETONOWY OBNIŻONY do 4cm na zjazdach i do 2 cm na przejściu dla pieszych
- PROJEKTOWANA KRAWĘDŹ JEZDNI
- PROJEKTOWANA KRAWĘDŹ ZJAZDU
- PROJEKTOWANY ŚCIEK TYPU "MULDA"
- PROJEKTOWANE PRZYKANALIKI PVC-U klasy S
- SCHEMAT MIN. I MAX. WYSOKOŚCI NIWELETY
- PROJEKTOWANE STUDZIENKI ŚCIEKOWE
- PROJEKTOWANA STUDNIA REWIZYJNA
- PROJEKTOWANA KANALIZACJA DESZCZOWA
- PROJEKTOWANY KANAŁ TECHNOLOGICZNY ø110 LUB ø160
- PROJEKTOWANA STUDZIENKA TELETECHNICZNA SKR-1
- PROJEKTOWANA KANALIZACJA SANITARNA
- PROJEKTOWANA SIEĆ CIEPŁOWNICZA (KONDENSAT)
- PROJEKTOWANA SIEĆ WODOCIĄGOWA
- PROJEKTOWANA SIEĆ GAZOWA
- PROJEKTOWANA LINIA KABLOWA nN
- PROJEKTOWANA LINIA KABLOWA SN
- PROJEKTOWANA LINIA KABLOWA OŚWIETLENIA nN GMINNA
- PROJ. LATARNIA, OPRAWA LED 96W, 4000K, 15300lm + stup 10m z wysięgn. 1,5m, kąt 5 OPRAWA WYPOSAŻONA W STEROWNIK DO KOMUNIKACJI Z SYSTEMEM ZARZĄDZANIA OŚWIETLENIEM ULICZNYM
- PROJEKTOWANA MUFA KABLOWA
- ELEMENTY PRZEZNACZONE DO LIKWIDACJI / PRZEBUDOWY
- PROJEKTOWANA RURA OSŁONOWA KABLA
- PROJ. SKARPA O NACHYLENIU 1:1.5

ISTNIEJĄCE UZBROJENIE TERENU

- ISTN. SIEĆ ELEKTRYCZNA
- ISTN. SIEĆ TELETECHNICZNA
- ISTN. SIEĆ GAZOWA
- ISTN. SIEĆ KANALIZACYJNA
- ISTN. SIEĆ CIEPŁOWNICZA
- ISTN. SŁUP SIECI CIEPŁOWNICZEJ DO PRZEBUDOWY

Wykonawca:

DROG-BUD SPYTKOWICE

Przedsiębiorstwo Budowlano-Drogowo-Mostowe "DROG-BUD" Franciszek Fryc
ul. Zamkowa 3, 34-116 Spytkowice

Jednostka projektowa:

MBD PROJEKT

MBD Projekt Spółka z o.o.
ul. Zabiniec 101/2 31-215 Kraków
Tel. 501 152 913, 694 686 568
www.mbdprojekt.pl, e-mail: biuro@mbdprojekt.pl

Temat:

Budowa łącznika ul Tkackiej z drogą krajową DK 52 w ramach zadania pn.: " Koncepcja rozbudowy układu komunikacyjnego w Andrychowie".

Część:	*PROJEKT WYKONAWCZY*	Nr rys.	*2.2*
Tytuł rys.:	*Plan sytuacyjny cz.2*	Skala:	*1:500*
		Data:	*kwiecień 2021*
Inwestor:	Burmistrz Andrychowa Rynek 15 34–120 Andrychów	Lokalizacja:	
		Województwo:	*małopolskie*
		Powiat:	*wadowicki*
		Miejscowość:	*Andrychów*
Funkcja:	Imię, Nazwisko:	Nr uprawnień	Podpis:
Branża:	*ELEKTROENERGETYCZNA*		
Projektant:	*mgr inż. Marcin Kajfasz*	MAP/0283/PWOE/11	
Opracował:	*mgr inż. Krystian Pasich*	MAP/0330/PWOE/13	