PROFIL PODŁUŻNY KANALIZACJI DESZCZOWEJ OD W-D9, D9-D18, D15-D19 SKALA 1:500/100

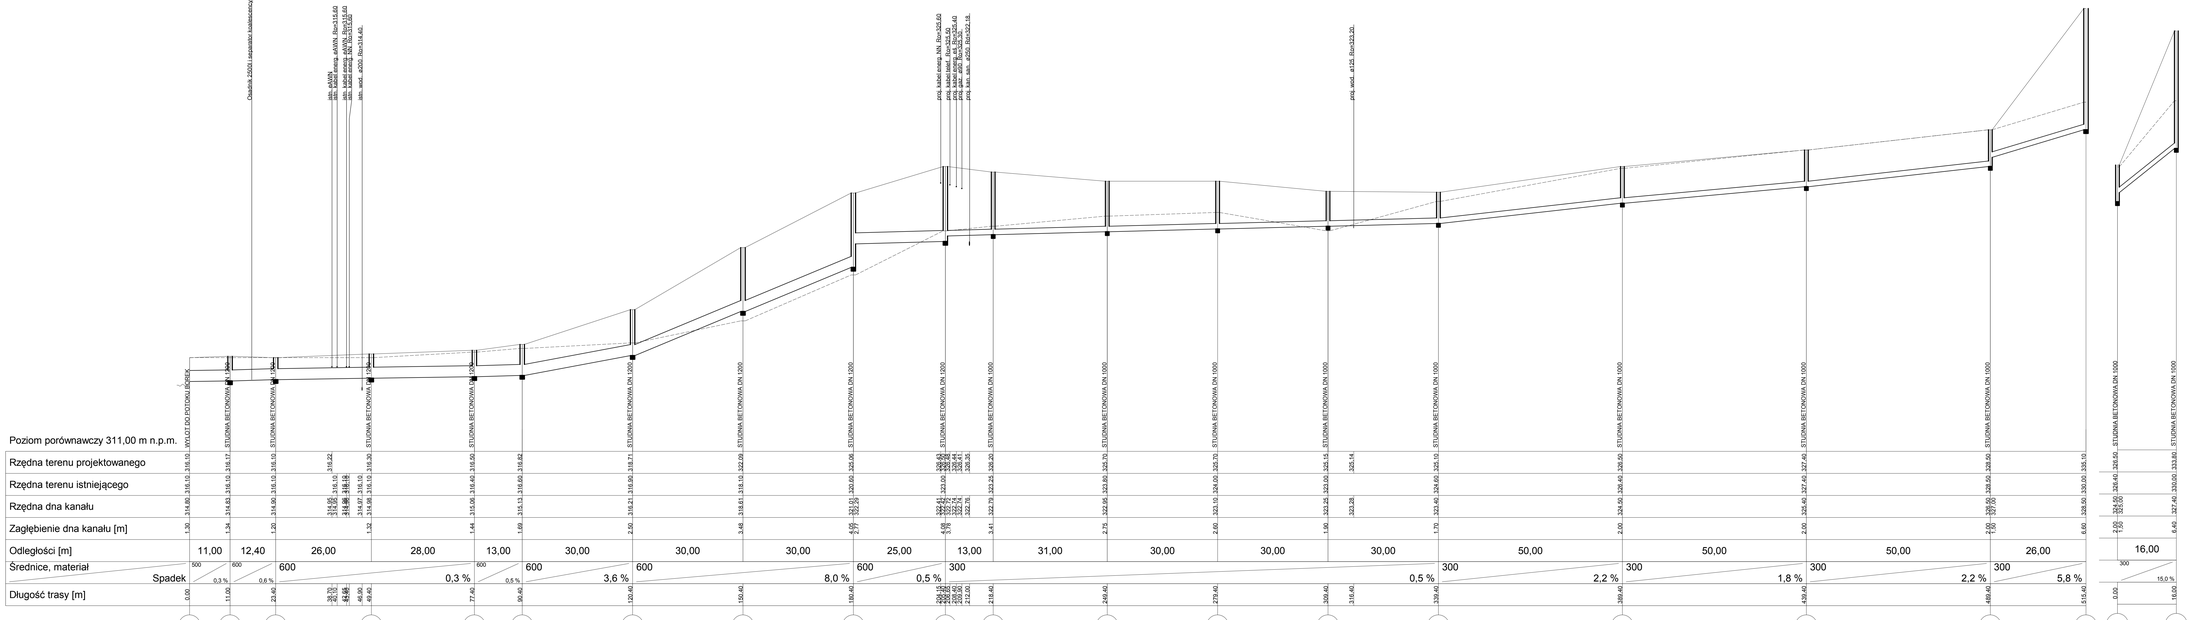

Inwestor:	GMINA ANDRYCHÓW ul. Rynek 1 34-325 Andrychów	Nr Rys. 2
Wykonawca:	TOMBET Kęty ul. 1 Maja 34-305 Sieniawa	
Jednostka projektowa:	TECHNAP KELCE Sp. z o. o. ul. Zajęcznia 8a 25-314 Kielce	
Inwestycja:	"Budowa sieci kanalizacji deszczowej w Andrychowie poprzez adaptację nowych terenów inwestycyjnych oraz rozbudowę i przebudowę infrastruktury drogowej w strefie."	
Nazwa rysunku:	PROFIL PODŁUŻNY KANALIZACJI DESZCZOWEJ W-D18, D15-D19	
	Fazo: Projekt budowlany	Data: X.2017r Skala: 1:500/100

Branża	Funkcja	Nr upr.	Podpis
Instalacyjna	Projektant: mgr inż. Zbigniew Modzelewski	WI/48, ZG/49	
	Sprawdził: mgr inż. Przemysław Janik		
	Sprawdzający: mgr inż. Grażyna Ćwikowska	KI/174a	

Pigeon Inspector V4.6 Projekt: PROFIL KD W-D19 ANDRYCHÓW.NTS: ark roboczy: Arkusz robocy Z: skala: 1 : 100, strona: 1/1 (1)