




PÔDORYS STRECHY
NOVÝ STAV - M = 1:100

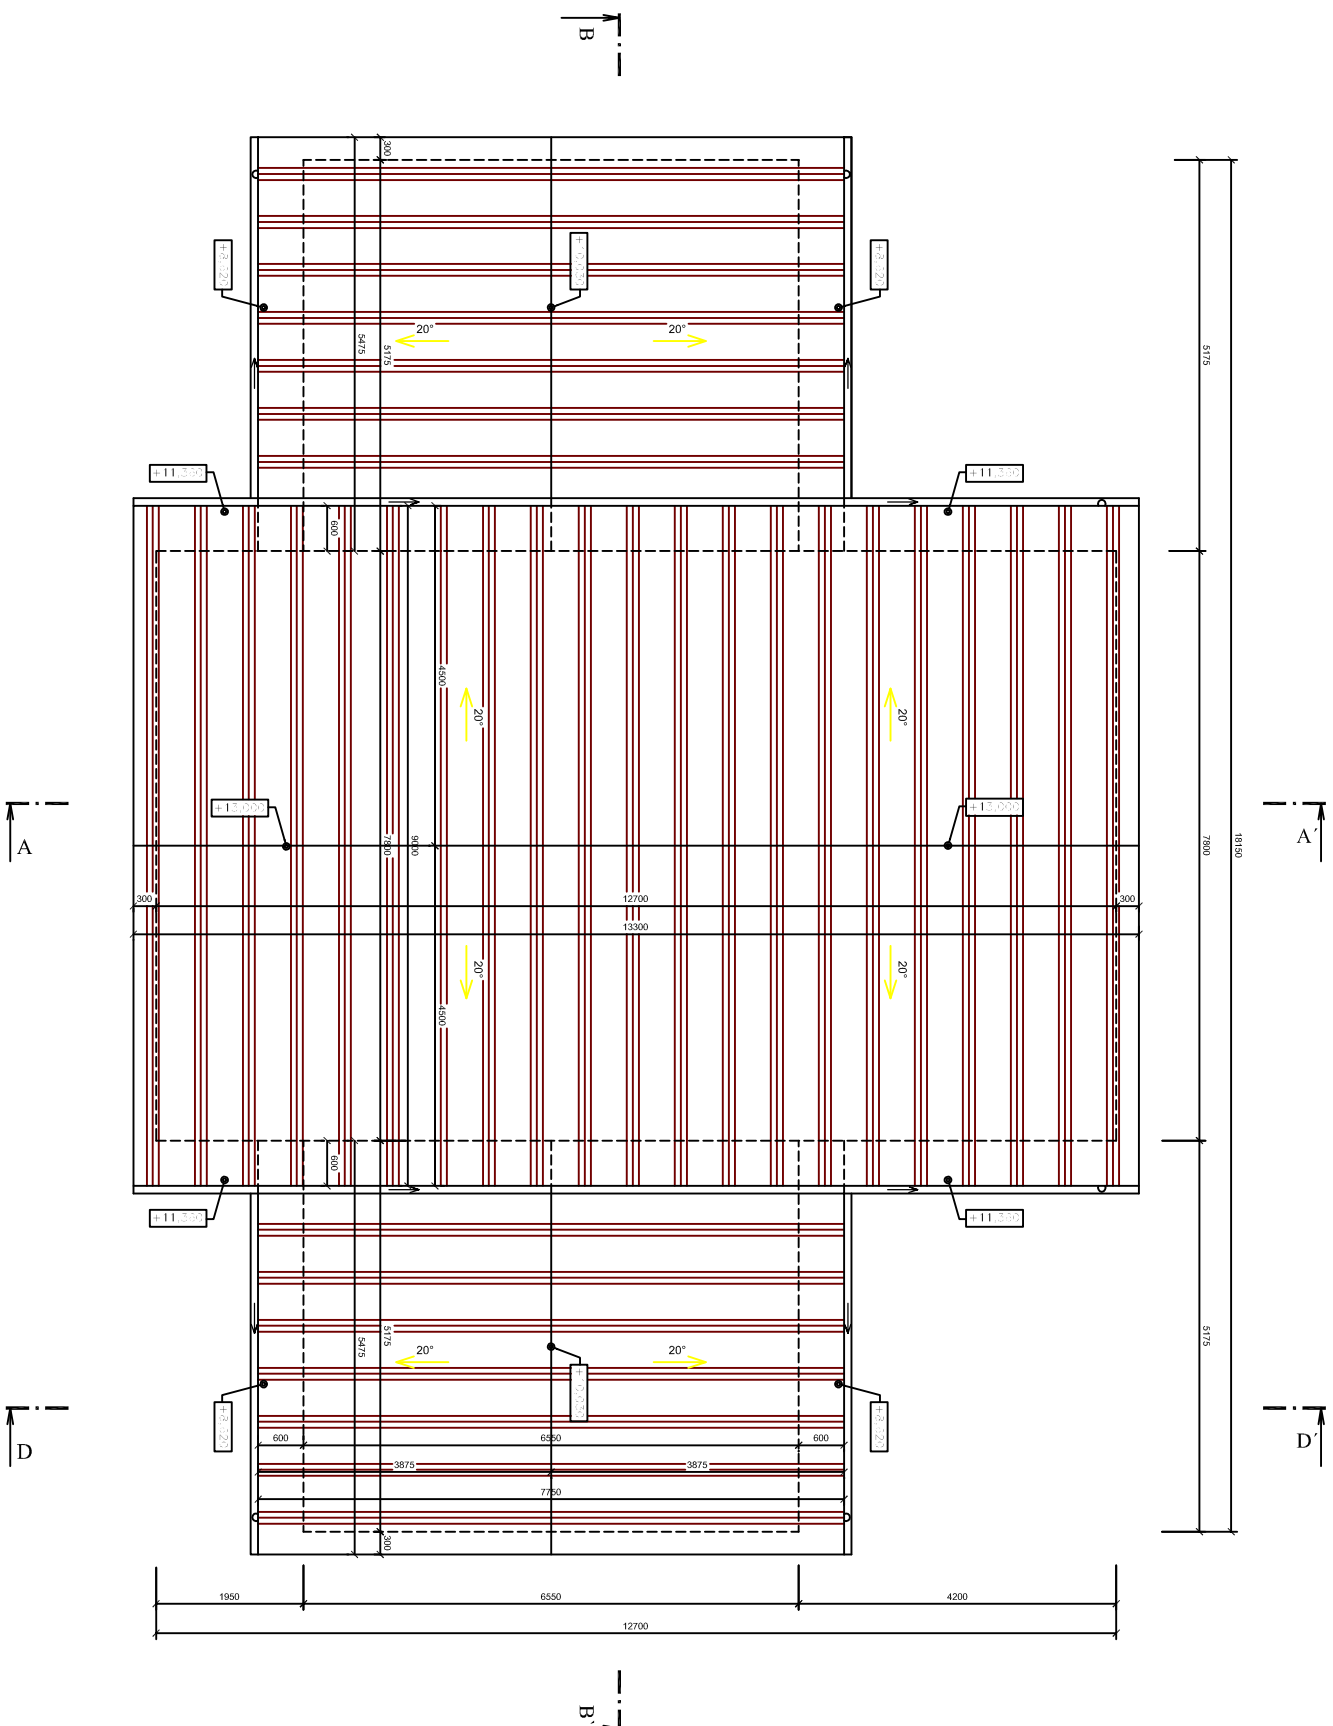

LEGENDA PVRCHOV


4 STŘEŠNÍ KRYTINA - OCELOVÝ
POZINKOVANÝ POPLASTOVANÝ PLECH -
FARBA TMAVO HNEDÁ

CELKOVÁ PLOCHA - 223 m²

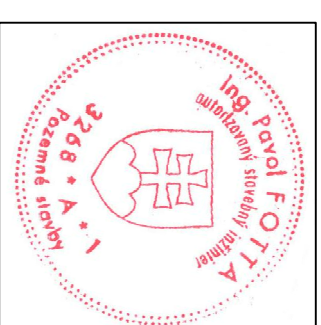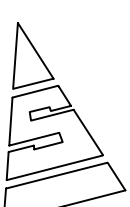

Odborná pomoc pre prípravu projektov Kohézneho fondu vo vodnom sektore



VPRACOVÁVAL:		Ing. J. Čebuliak		ZODPOVEDNÝ PROJEKTANT:		Ing. P. Fotta		HLAVNÝ INŽINIER PROJEKTU:		Ing. L. Hnidiak	
KRAJ:		Prešovský		OKRES:		Snina					
INVESTOR: Východoslovenská vodárenská spoločnosť a.s., Košice											
STUPEŇ: Projektová dokumentácia pre stavebné povolenie a realizáciu stavby											
STAVBA: STAKČÍN – INTENZIFIKÁCIA ÚPRAVNE VODY											
AKCIA: Starina – úpravná vody a zdvojenie prírodného potrubia											
OBJEKT: SO 0202 – Stavebné úpravy objektov II. stupňa úpravy STAVEBNÉ ÚPRAVY VODDLEJMU PRACÍCH VŮD – STAVEBNÁ ČASŤ											
PRÍLOHA: Pôdorys strechy – nový stav											
<div style="text-align: right;">  </div>											
S.T.O. KOŠICE											
E-mail: enviroline@enviroline.sk											
Mobil: 0911 447 791											
Tel: 055 / 622 57 05											
Fax: 055 / 625 41 52											
ČÍSLO ZAKAZKY: 0810605											
PARÉ:											
DÁTUM: 01. 2015											
MIEKA: ČÍSLO PRÍLOHY:											
1:100 E.2.10.1–13											