

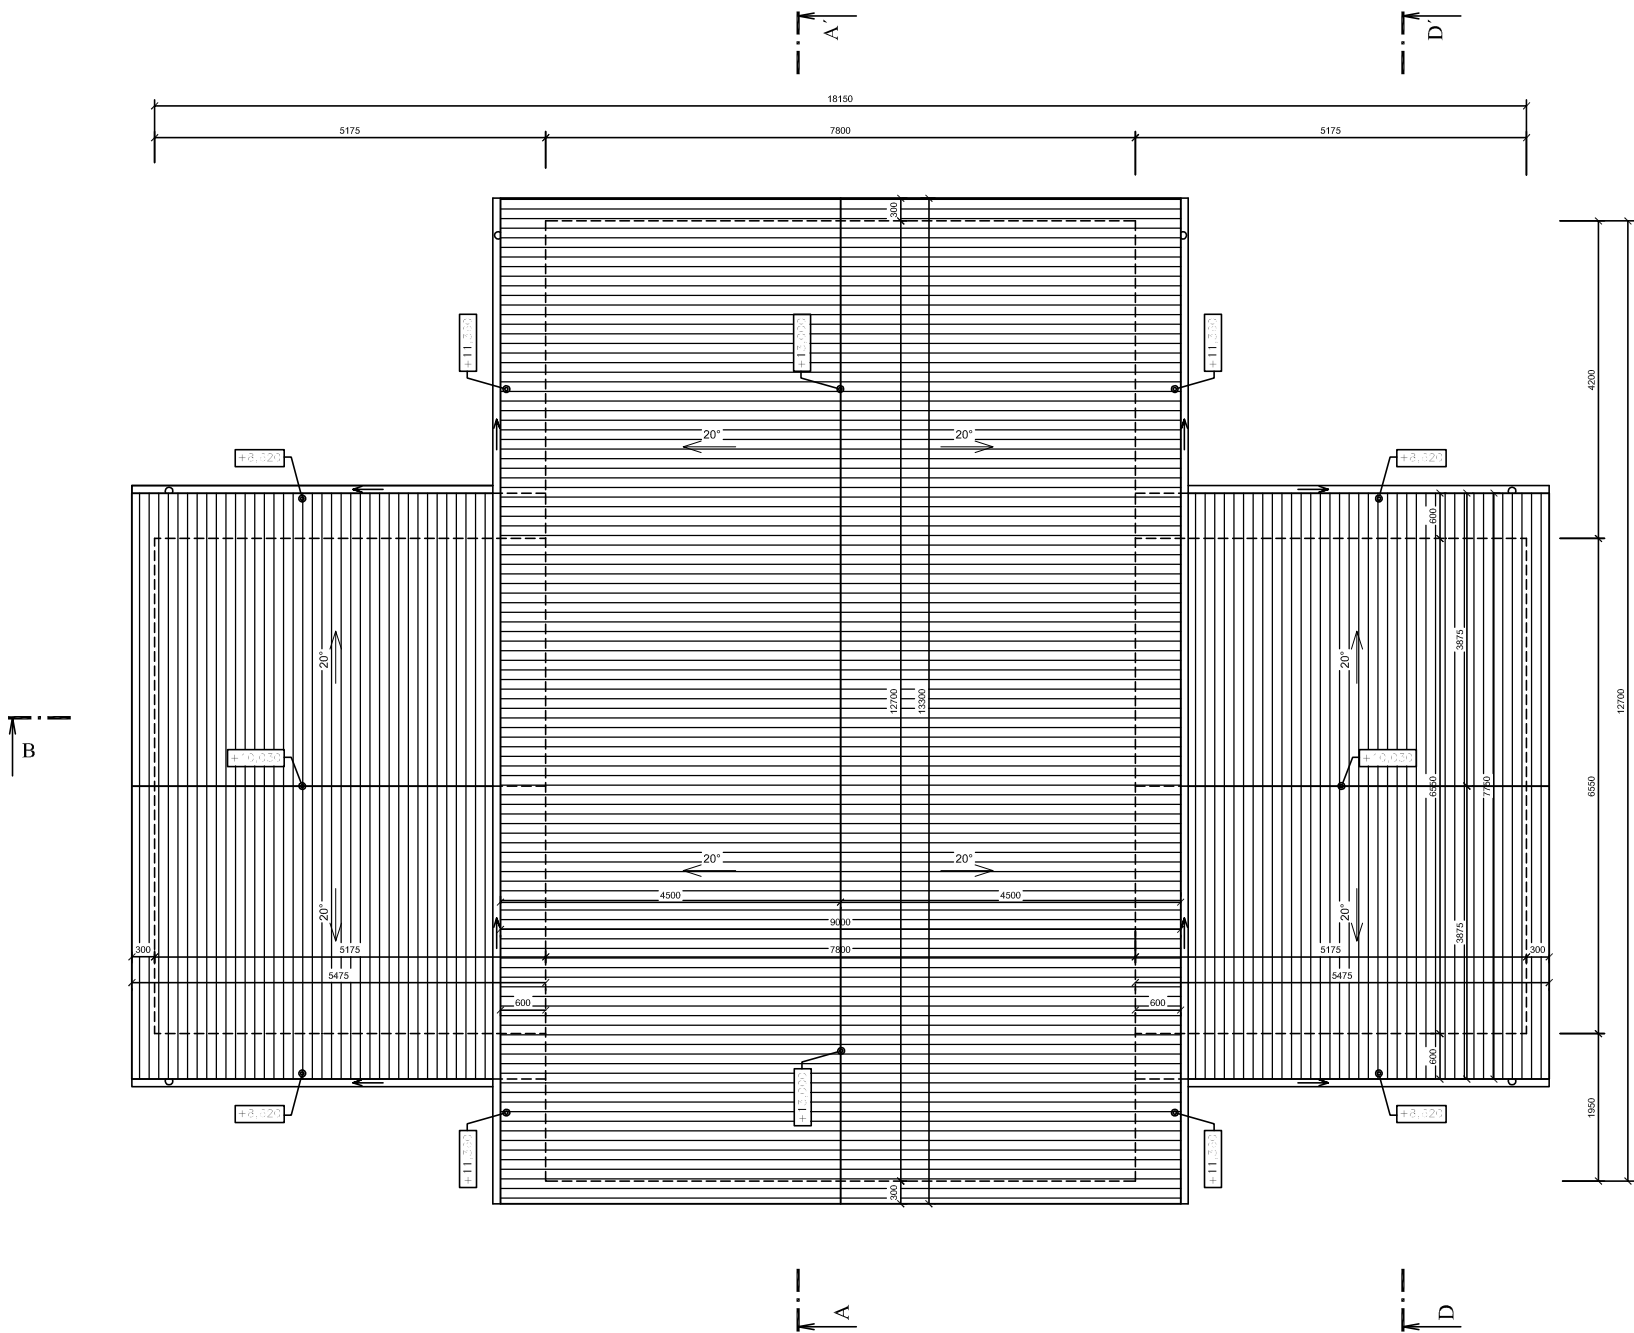


PÔDORYS STRECHY  
PÔVODNÝ STAV - M = 1:100

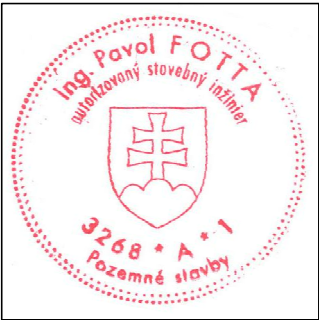

LEGENDA POVRCHOV

- 4 - STREŠNÁ KRYTINA - AZBESTOCEMENTOVÉ  
VLNITÉ PLATNE - FARBA HNEDÁ

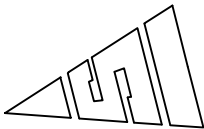

IDOM - International Department

Odborná pomoc pre prípravu projektov  
Kohézneho fondu vo vodnom sektore

EUROPEAID/119497/D/SV/SK

VYPRACOVAL: Ing. J. Cebulak		ZODPOVEDNÝ PROJEKTANT: Ing. P. Fotta		HLAVNÝ INŽINIER PROJEKTU: Ing. L. Hnidiak	
KRAJ: Prešovský		OKRES: Snina			
INVESTOR: Východoslovenská vodárenská spoločnosť a.s., Košice					
STUPEŇ: Projektová dokumentácia pre stavebné povolenie a realizáciu stavby					
STAVBA: STAKČÍN – INTENZIFIKÁCIA ÚPRAVNE VODY				ČÍSLO ZÁKAZKY: 0810605	
AKCIA: Starina – úpravňa vody a zdvojenie prírodného potrubia				DÁTUM: 01. 2015	
OBJEKT: SO 0202 – Stavebné úpravy objektov II. stupňa úpravy STAVEBNÉ ÚPRAVY VODOJEMU PRACÍCH VÔD – STAVEBNÁ ČASŤ				MIERKA: 1:100	
PRILOHA: Pôdorys strechy – pôvodný stav				ČÍSLO PRÍLOHY: E.2.10.1-06	