

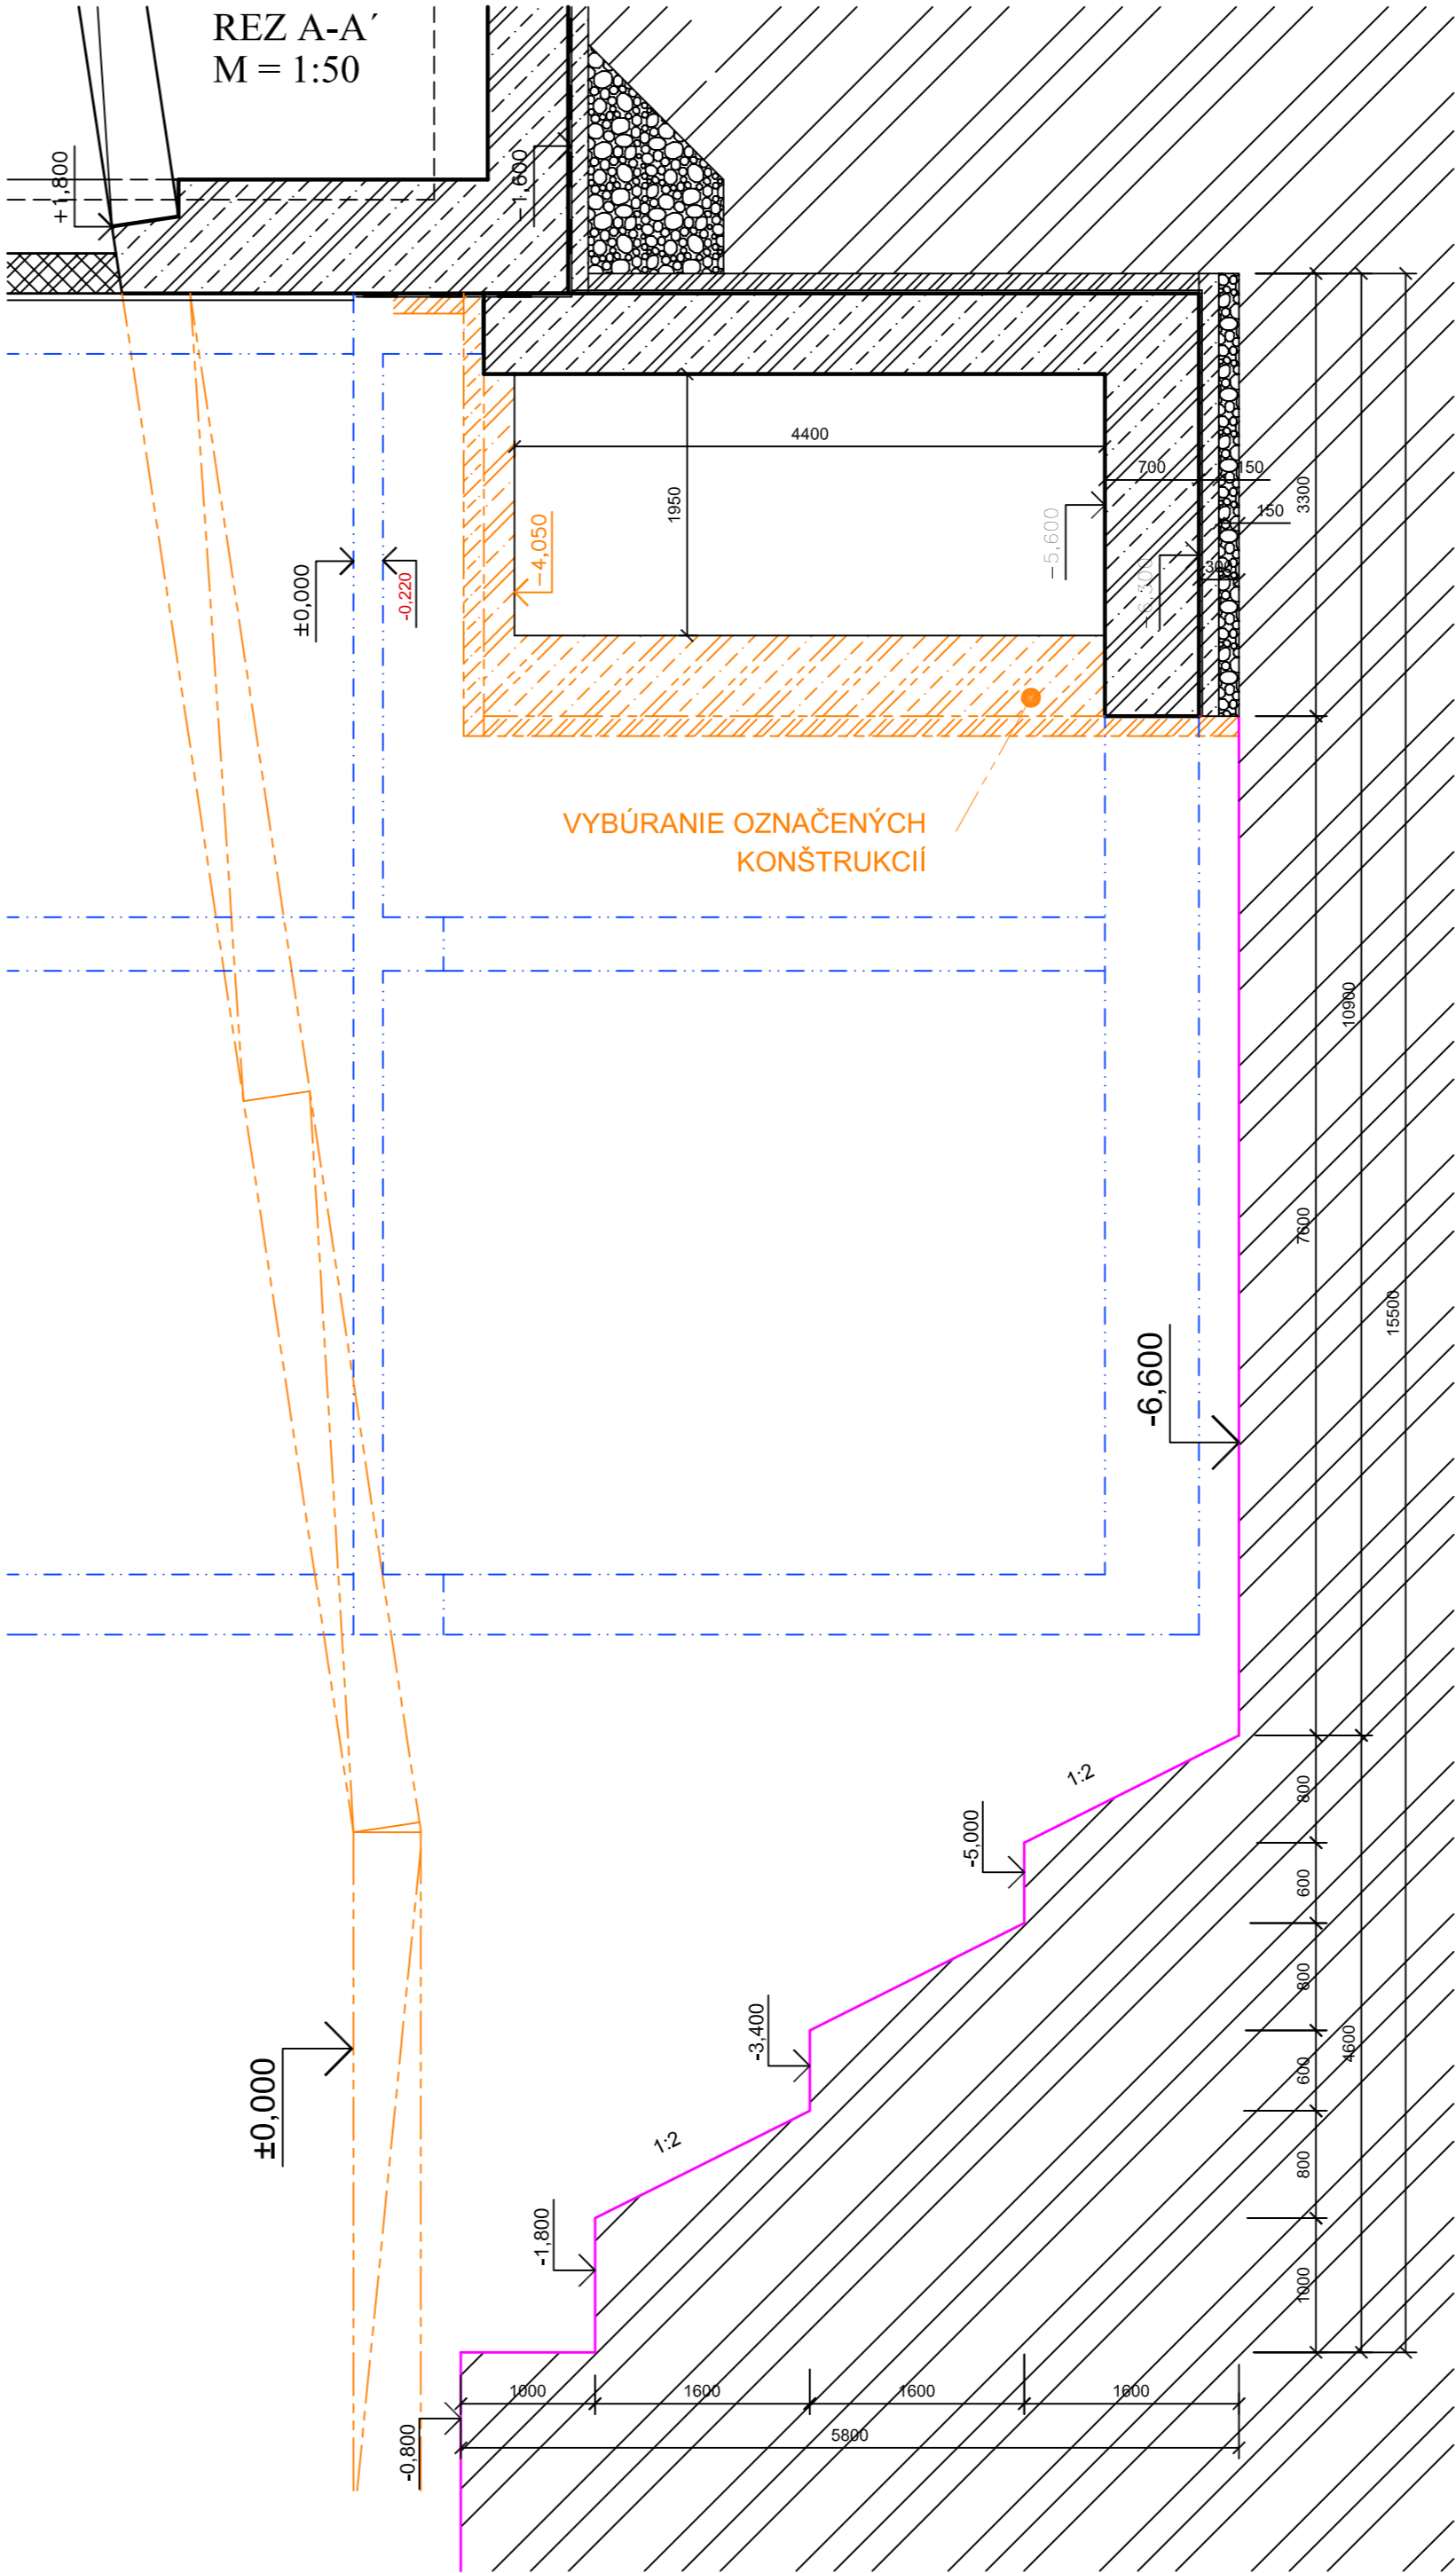


PÔDORYS VÝKOPOV
M = 1:50

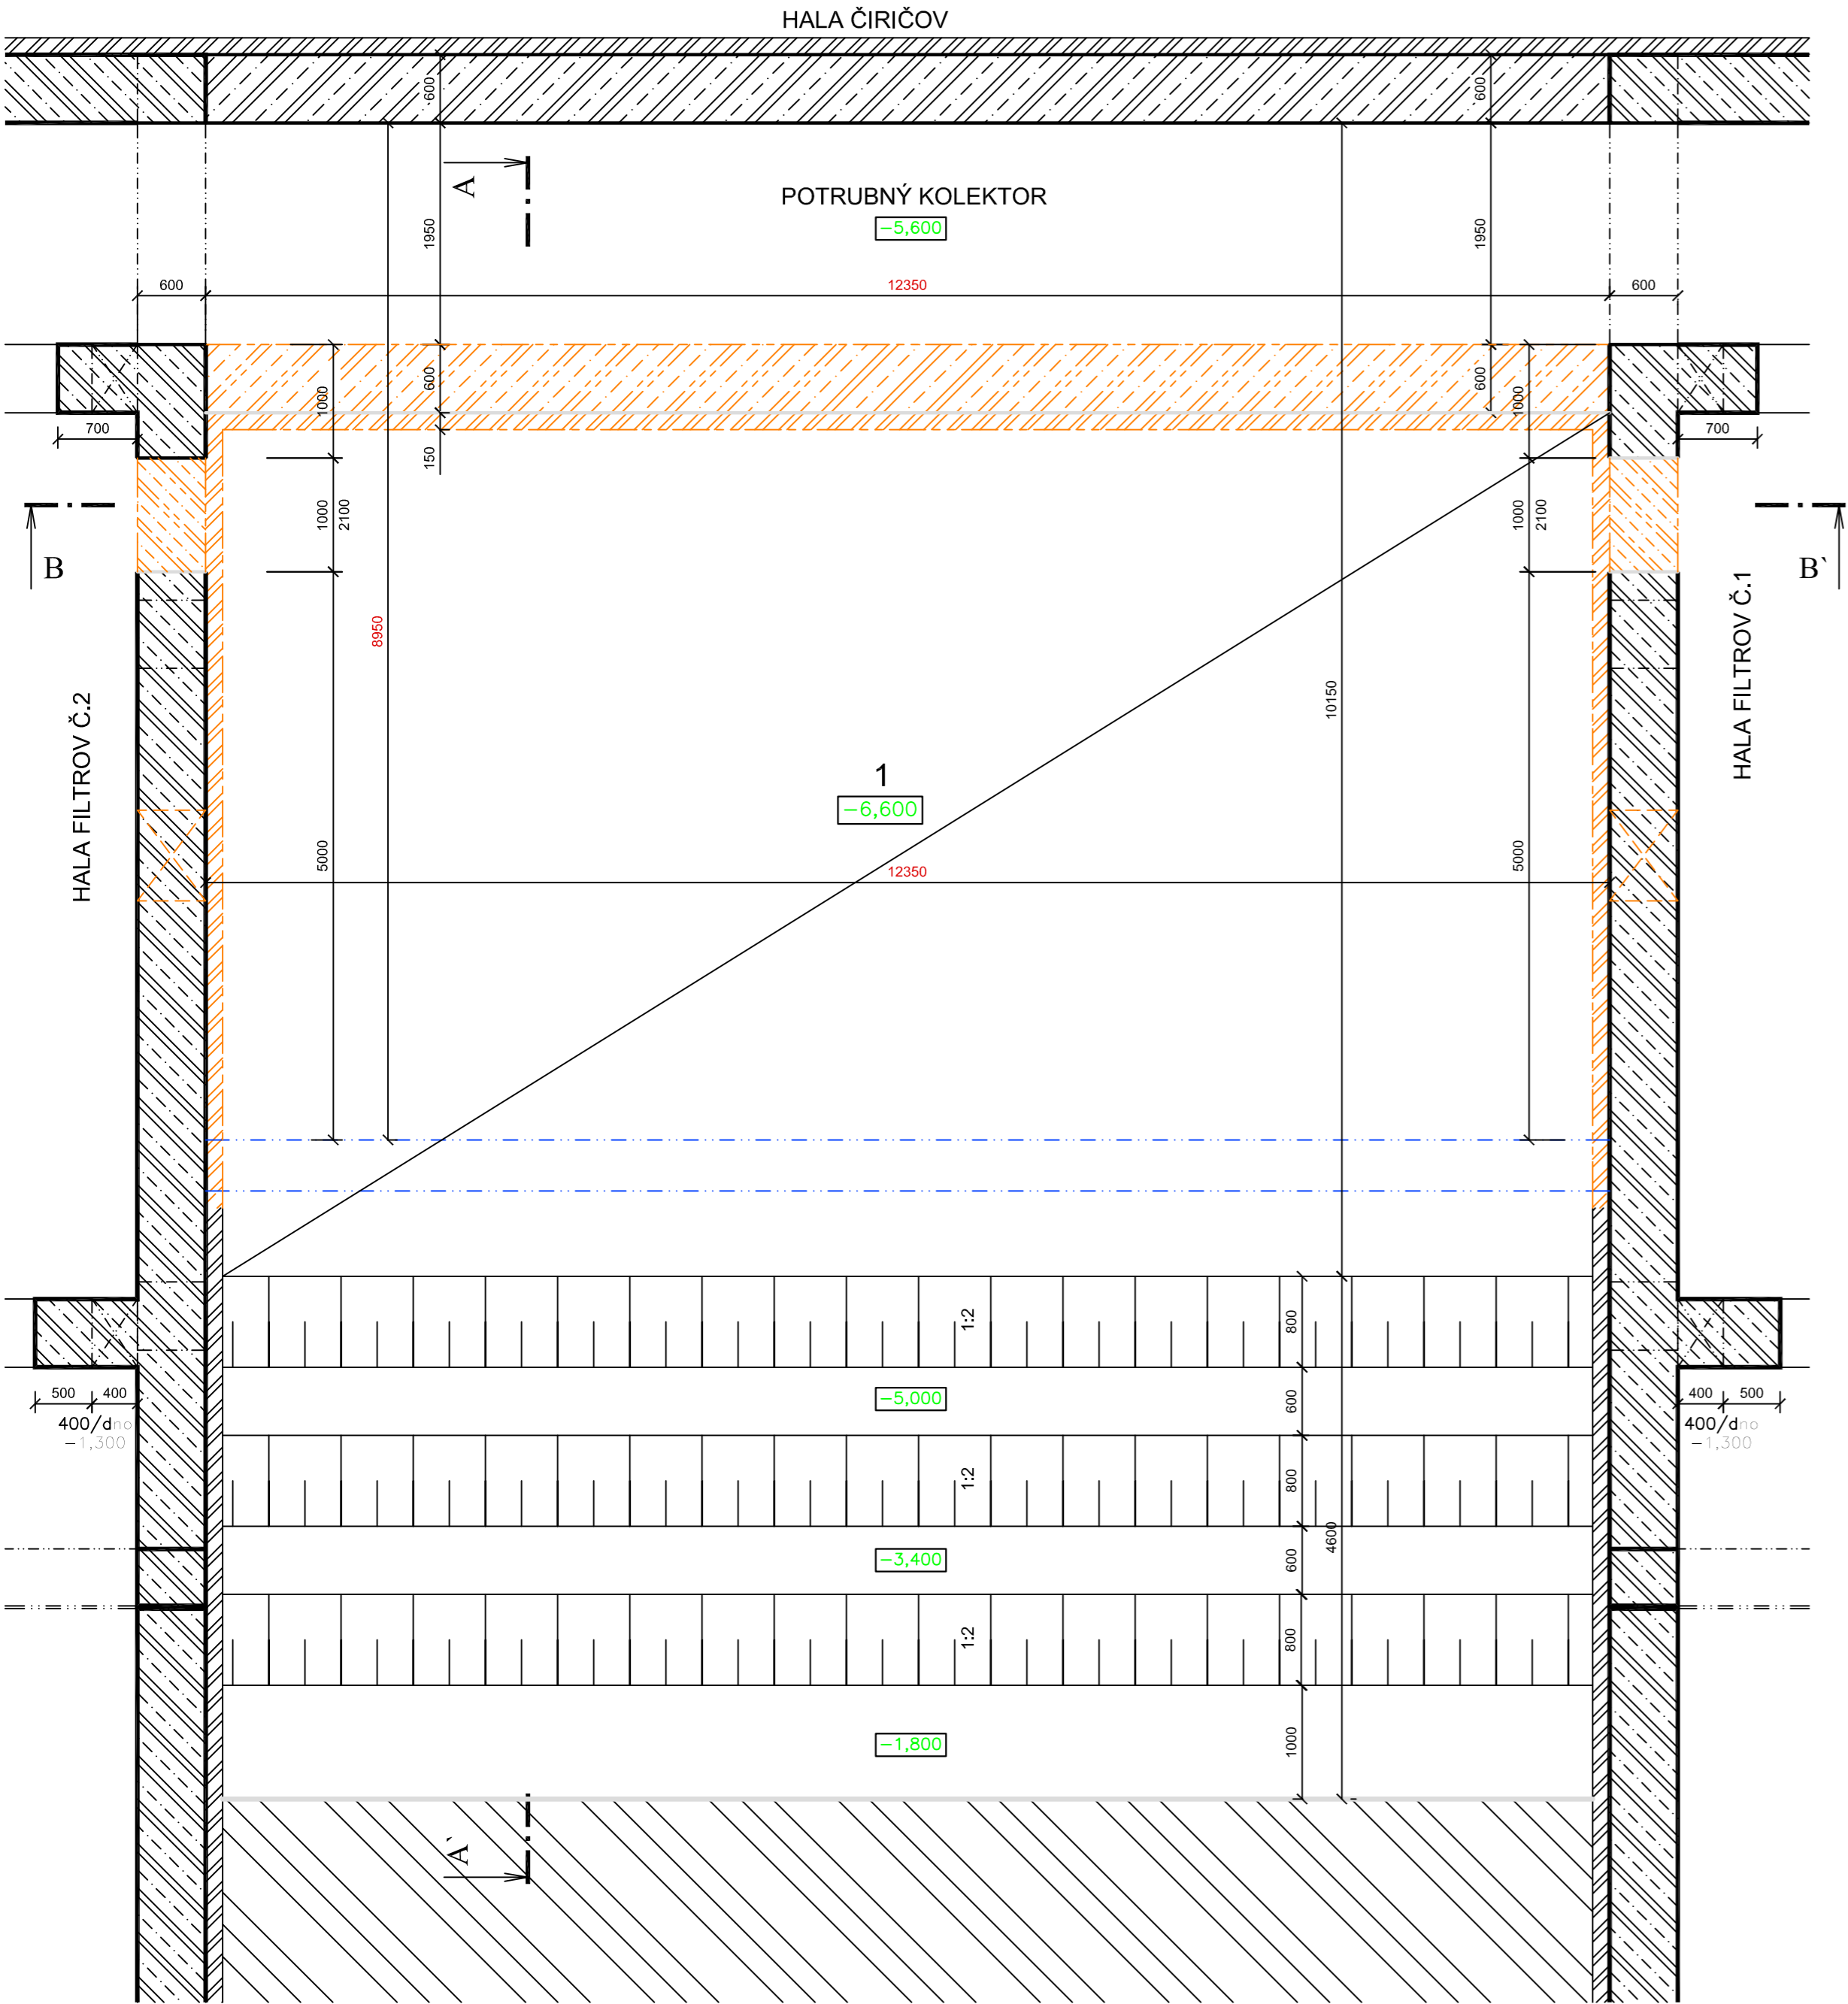

LEGENDA MATERIÁLOV

- OCELOBETONOVÉ MONOLITICKÉ KONŠTRUKCIE
- KONŠTRUKCIE Z PROSTÉHO BETÓNU
- RASTLÝ TERÉN
- VYBÚRANÉ KONŠTRUKCIE
- NOVÉ OCELOBETONOVÉ MONOLITICKÉ KONŠTRUKCIE
- HUTNENÝ ŠTRKOVÝ ZÁSYP

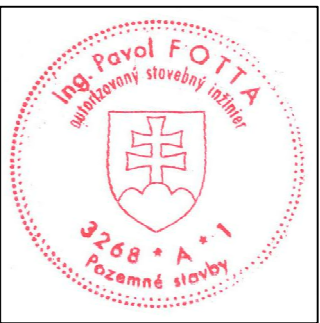

Odborná pomoc pre prípravu projektov
Kohézneho fondu vo vodnom sektore
EUROPEAID/119497/D/SV/SK

VYPRACOVAL: Ing. J. Cebuliak	ZODPOVEDNÝ PROJEKTANT: Ing. P. Fotta	HLAVNÝ INŽINIER PROJEKTU: Ing. L. Hnídiak
KRAJ: Prešovský	OKRES: Snina	
INVESTOR: Východoslovenská vodárenská spoločnosť a.s., Košice	STUPEŇ: Projektová dokumentácia pre stavebné povolenie a realizáciu stavby	
STAVBA: STAKČÍN – INTENZIFIKÁCIA ÚPRAVNE VODY	AKCIA: Starina – úprava vody a zdvojenie prívodného potrubia	
OBJEKT: SO 0202 – Stavebné úpravy objektov II. stupňa úpravy OBJEKT PREPOJENIA HALY FILTROV – STAVEBNÁ ČASŤ	PRÍLOHA: Pôdorys výkopov	
ČÍSLO ZÁKAZKY: 0810605	DÁTUM: 01. 2015	PARÉ: 01. 2015
MIERKA: 1:50	ČÍSLO PRÍLOHY: E.2.3.1–08	