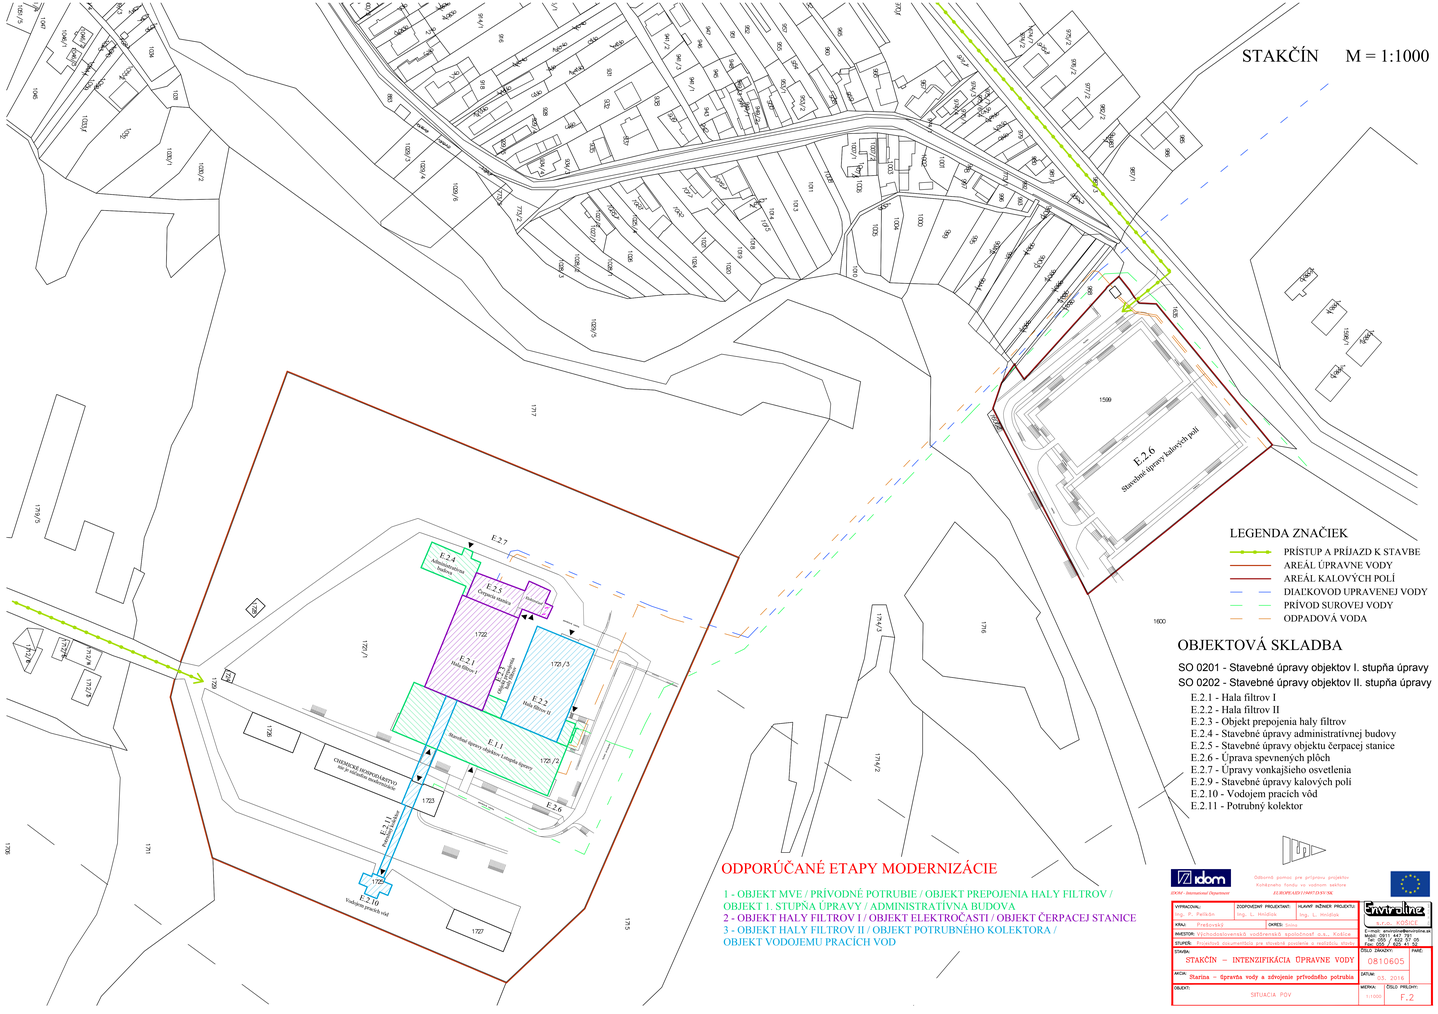
STAKČÍN M = 1:1000
E.2.6
Stavebné úpravy kalových polí
E.2.7
E.2.4
Administratívna budova
E.2.5
Čerpacia stanica
Vodojem
E.2.1
Hala filtrov I
E.2.3
Prepojenie haly filtrov
E.2.2
Hala filtrov II
E.1.1
Stavebné úpravy objektov I.stupňa úpravy
CHEMICKÉ HOSPODÁRSTVO
so sklenými nádržami
E.2.11
Potrubný kolektor
E.2.10
Vodojem pracích vôd
LEGENDA ZNAČIEK
PRÍSTUP A PRÍJAZD K STAVBE
AREÁL ÚPRAVNE VODY
AREÁL KALOVÝCH POLÍ
DIAĽKOVOD UPRAVENEJ VODY
PRÍVOD SUROVEJ VODY
ODPADOVÁ VODA
OBJEKTOVÁ SKLADBA
SO 0201 - Stavebné úpravy objektov I. stupňa úpravy
SO 0202 - Stavebné úpravy objektov II. stupňa úpravy
E.2.1 - Hala filtrov I
E.2.2 - Hala filtrov II
E.2.3 - Objekt prepojenia haly filtrov
E.2.4 - Stavebné úpravy administratívnej budovy
E.2.5 - Stavebné úpravy objektu čerpacej stanice
E.2.6 - Úprava spevnených plôch
E.2.7 - Úpravy vonkajšieho osvetlenia
E.2.9 - Stavebné úpravy kalových polí
E.2.10 - Vodojem pracích vôd
E.2.11 - Potrubný kolektor
ODPORÚČANÉ ETAPY MODERNIZÁCIE
1 - OBJEKT MVE / PRÍVODNÉ POTRUBIE / OBJEKT PREPOJENIA HALY FILTROV / OBJEKT I. STUPŇA ÚPRAVY / ADMINISTRATÍVNA BUDOVA
2 - OBJEKT HALY FILTROV I / OBJEKT ELEKTROČASTI / OBJEKT ČERPACEJ STANICE
3 - OBJEKT HALY FILTROV II / OBJEKT POTRUBNÉHO KOLEKTORA / OBJEKT VODOJEMU PRACÍCH VOD
idom
Odborná pomoc pre prípravu projektov Kohézneho fondu vo vybraných sektoroch
IDOM - International Department
EUROPEAID/119477/D/SV/SK
Envirotrine
VYPRACOVAL: Ing. P. Parkan
ZODPOVEDNÝ PROJEKTANT: Ing. L. Hrabčák
HLAVNÝ INŽINIER PROJEKTU: Ing. L. Hrabčák
KRAJ: Prešovský
OKRES: Sabinov
INVESTOR: Východoslovenská vodárenská spoločnosť a.s., Košice
STUPEŇ: Pôvodná dokumentácia pre stavebné povolenie a realizačný projekt
STAVBA: STAKČÍN – INTENZIFIKÁCIA ÚPRAVNE VODY
ČÍSLO ZMLOUVY: 0810605
PARE
AKCIA: Stavba – Sprvatna vody a zdrojenie prírodného potrubia
MIESTO: 03. 2016
OBJEKT: SITUÁCIA POV
MIERKA: 1:1000
ČÍSLO PRÍLOHY: F.2