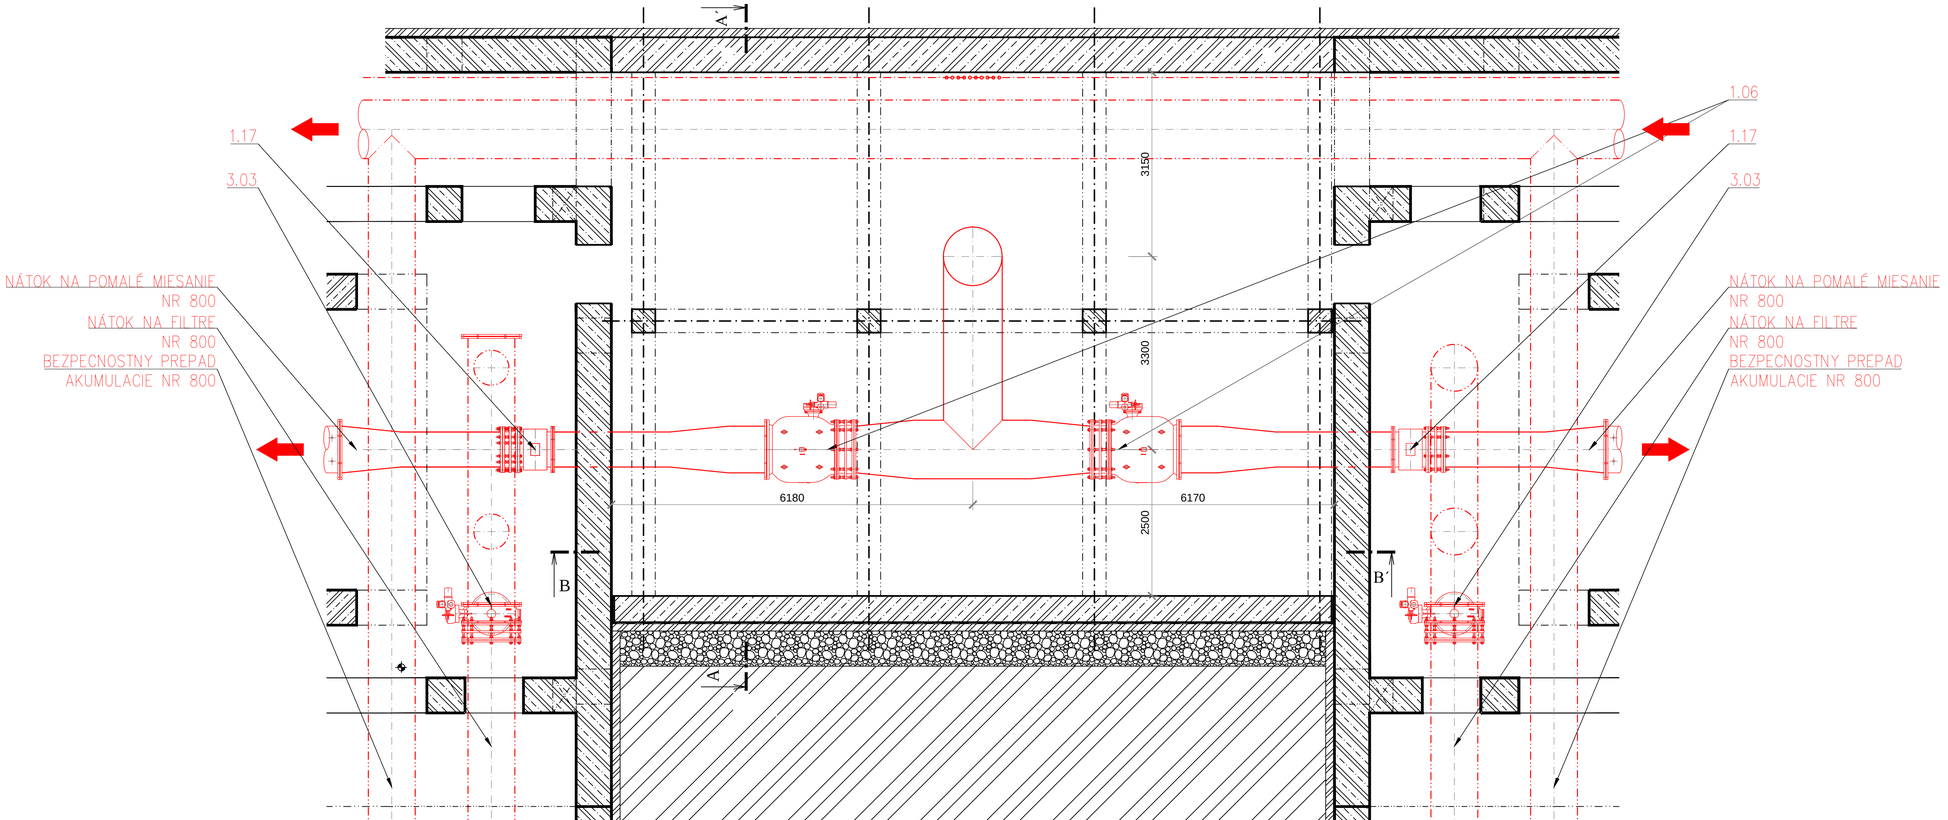

LEGENDA PREVÁDZKOVÝCH SÚBOROV:

PS 0201 – Intenzifikácia homogenizácie suspenzie

PS 0202 – Intenzifikácia dávkovania chemikálií

PS 0203 – Intenzifikácia prípravy suspenzie

PS 0204 – Intenzifikácia I. stupňa úpravy

PS 0205 – Intenzifikácia II. stupňa úpravy

PS 0208 – Intenzifikácia potrubných rozvodov

POZNÁMKA

– UVEDENÉ SÚ SVETLOSTI POTRUBÍ "DN" (NIE VONKAJŠÍ ROZMER POTRUBIA!)
– PROJEKT NERIEŠI VÝKRESOVÚ DOKUMENTÁCIU DOPLNKOVÝCH (OCELOVÝCH) KONŠTRUKCIÍ, TIETO SA MUSIA VYROBIŤ PODĽA DODÁVATEĽSKEJ (VÝROBNEJ) DOKUMENTÁCIE

UPOZORNENIE

K DODÁVANÉMU KONKRÉTNEMU TECHNOLOGICKÉMU ZARIADENIU JE POTREBNÉ PRISPÔSOBIŤ STAVEBNÚ ČASŤ

LEGENDA

NR ... OCEL TR. 17 (NEREZ)
PP ... PLAST (PP alebo PVC)

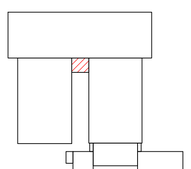

IDOM - International Department

Odborná pomoc pre prípravu projektov Kohézneho fondu vo vodnom sektore
EUROPEAID/119497/D/SV/SK

VYPRACOVAL: Ing. P. Pelikán	ZODPOVEDNÝ PROJEKTANT: Ing. L. Hnidiak	HLAVNÝ INŽINIER PROJEKTU: Ing. L. Hnidiak
KRAJ: Prešovský	OKRES: Snina	
INVESTOR: Východoslovenská vodárenská spoločnosť a.s., Košice		
STUPEŇ: Projektová dokumentácia pre stavebné povolenie a realizáciu stavby		
STAVBA: STAKČÍN – INTENZIFIKÁCIA ÚPRAVNE VODY	ČÍSLO ZÁKAZKY: 0810605	PARÉ:
AKCIA: Starina – úpravňa vody a zdvojenie prívodného potrubia	DÁTUM: 03. 2016	
OBJEKT: Intenzifikácia strojnotechnologickej časti PS 0201, PS 0203, PS 0208	MIERKA: 1:50	ČÍSLO PRÍLOHY: G.1–23
PRÍLOHA: Rozdelovací objekt – 1.PP		

Enviroline s.r.o. KOŠICE
E-mail: enviroline@enviroline.sk
Mobil: 0911 447 791
Tel: 055 / 622 57 05
Fax: 055 / 625 41 52