



REZ A-A

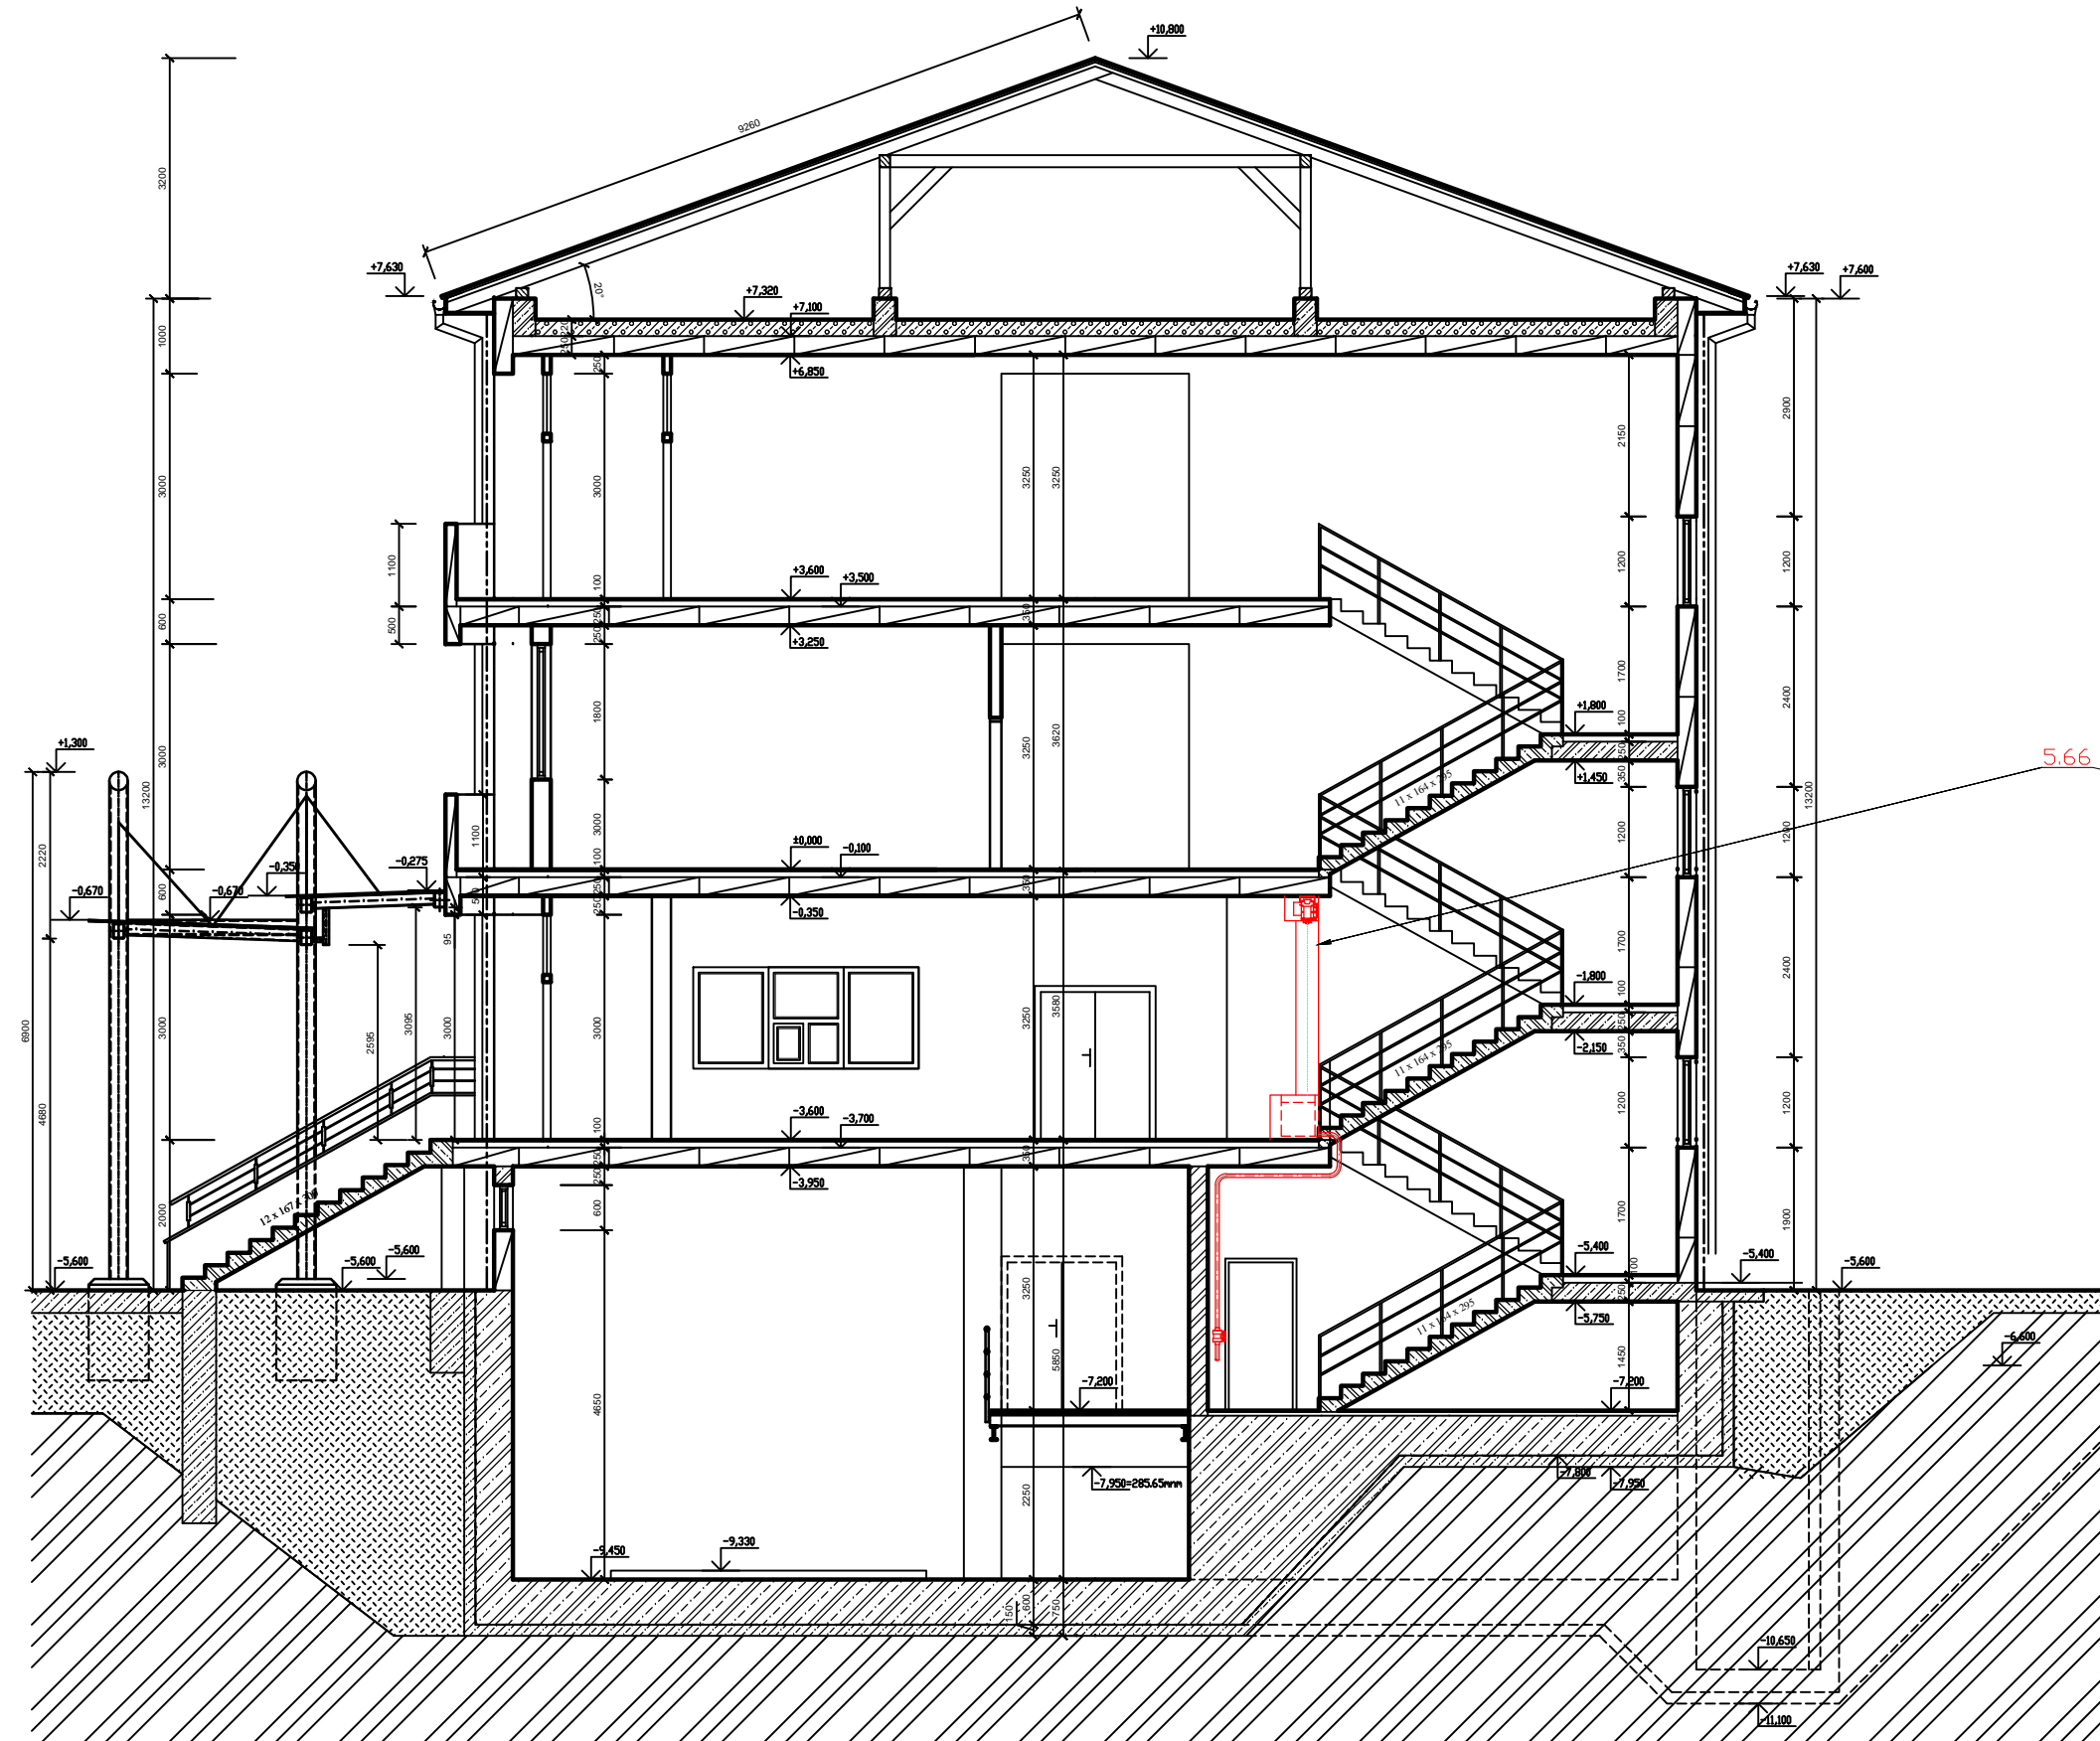

REZ B-B

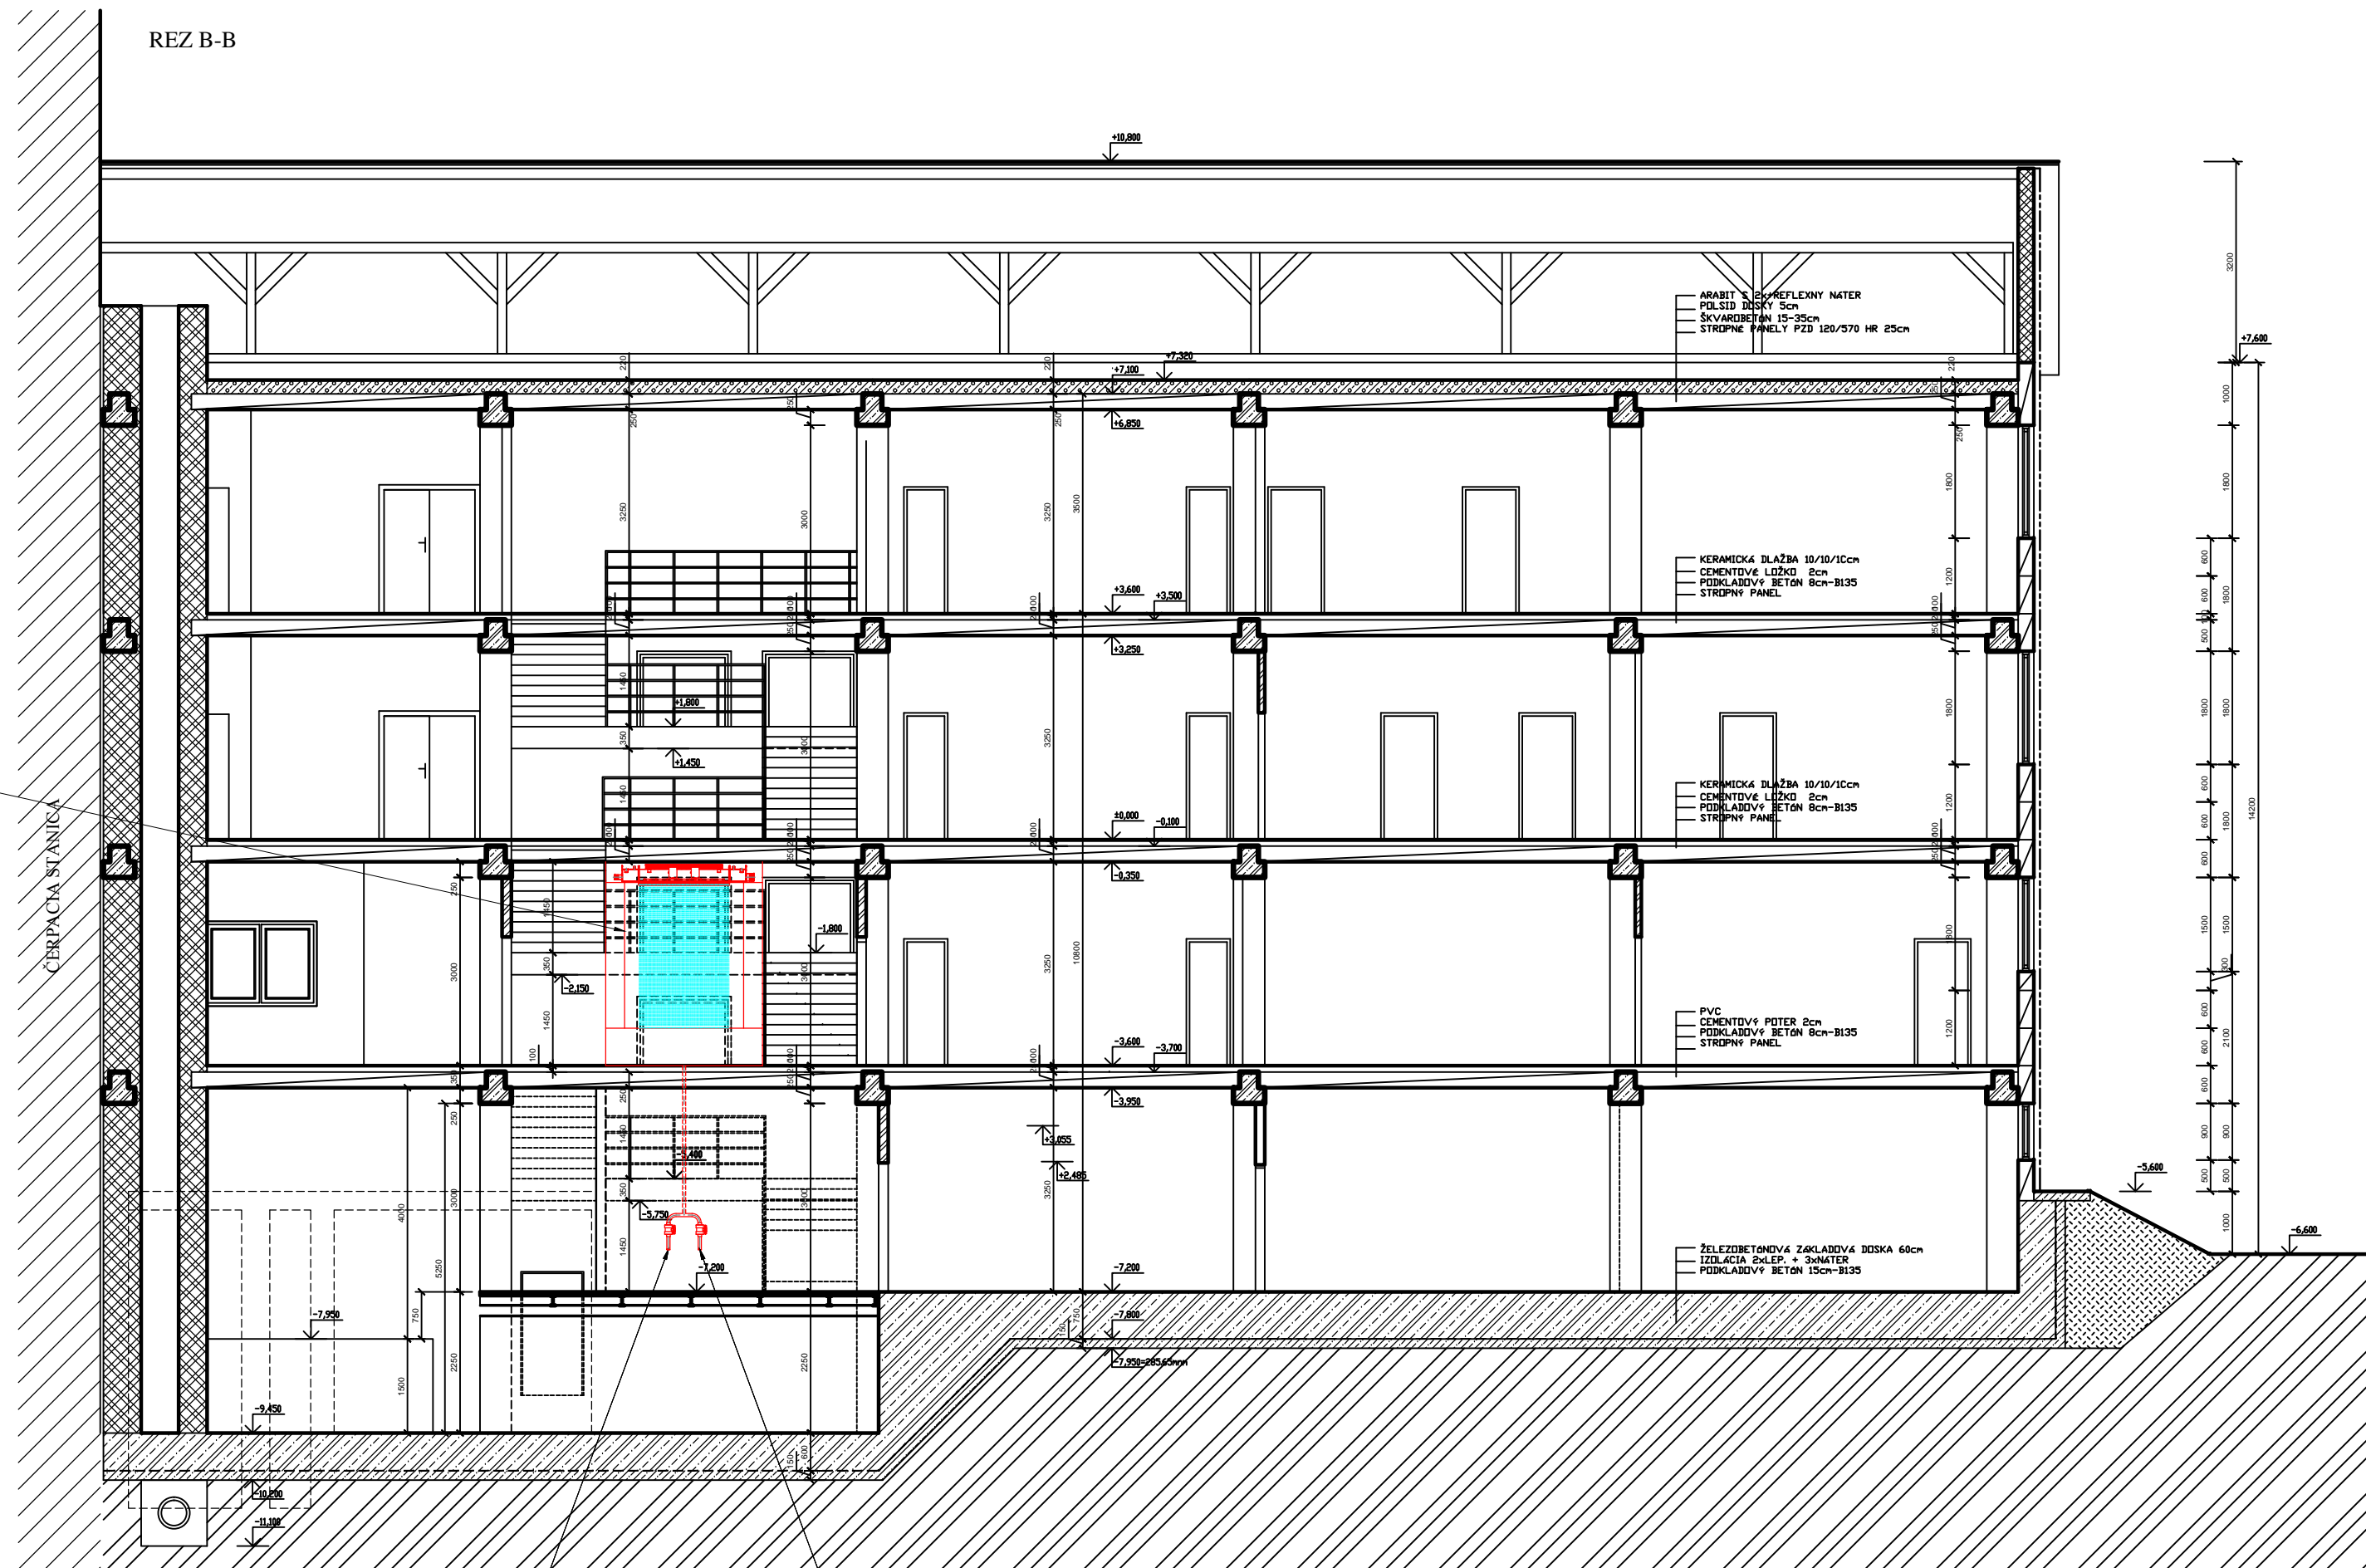

POTRUBIE VODY PRE PLNENIE FONTANY NR50
NAPojiT NA NAJBliŽŠÍ ROZVOD UZITKOVEJ
TLAKOVEJ VODY

POTRUBIE PRE VYPRAZDNIENIE FONTANY NR50
NAPojiT NA NAJBliŽŠÍ ROZVOD SPLASKOVEJ
KANALIZACIE

LEGENDA PREVÁDZKOVÝCH SÚBOROV:

PS 0201 – Intenzifikácia homogenizácie suspenzie

PS 0202 – Intenzifikácia dávkovania chemikálií

PS 0203 – Intenzifikácia prípravy suspenzie

PS 0204 – Intenzifikácia I. stupňa úpravy

PS 0205 – Intenzifikácia II. stupňa úpravy

PS 0208 – Intenzifikácia potrubných rozvodov

POZNÁMKA

- UVEDENÉ SÚ SVETLOSTI POTRUBÍ "DN" (NIE VONKAJŠÍ ROZMER POTRUBIA!)
- PROJEKT NERIEŠI VÝKRESOVÚ DOKUMENTÁCIU DOPLNKOVÝCH (OCELOVÝCH) KONŠTRUKCIÍ, TIETO SA MUSIA VYROBIŤ PODLA DOĐAVATELSKEJ (VÝROBNEJ) DOKUMENTÁCIE


UPOZORNENIE

K DOĐAVANÉMU KONKRÉTNEMU TECHNOLOGICKÉMU ZARIADENIU
JE POTREBNÉ PRISPOSOBIŤ STAVEBNÚ ČASŤ

LEGENDA

NR ... OCEL TR. 17 (NEREZ)

PP ... PLAST (PP alebo PVC)

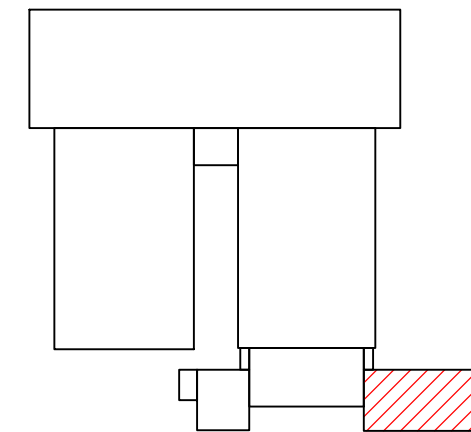

Odborná pomoc pre prípravu projektov
Kohézneho fondu vo vodnom sektore

EUROPEAD/119497/D/SV/SK



VYPRACOVAL: Ing. P. Pelikán
ZODPOVEDNÝ PROJEKTANT: Ing. L. Hnidiak
HLAVNÝ INŽINIER PROJEKTU: Ing. L. Hnidiak

KRAJ: Prešovský
OKRES: Snina

INVESTOR: Východoslovenská vodárenská spoločnosť a.s., Košice

STUPEŇ: Projektová dokumentácia pre stavebné povolenie a realizáciu stavby

STAVBA: STAKČÍN – INTENZIFIKÁCIA ÚPRAVNE VODY

AKCIA: Starina – úprava vody a zdvojenie prívodného potrubia

OBJEKT: Intenzifikácia strojnotechnologickej časti

PRÍLOHA: Administratívna budova – Rez AA a BB

Enviroline
s.r.o. KOŠICE

E-mail: enviroline@enviroline.sk
Mobil: 0911 447 791
Tel: 055 / 622 57 05
Fax: 055 / 625 41 52

ČÍSLO ZÁKAZKY: 0810605
PÁRE:

DÁTUM: 10. 2015

MIERKA: 1:100
ČÍSLO PRÍLOHY: G.1–31