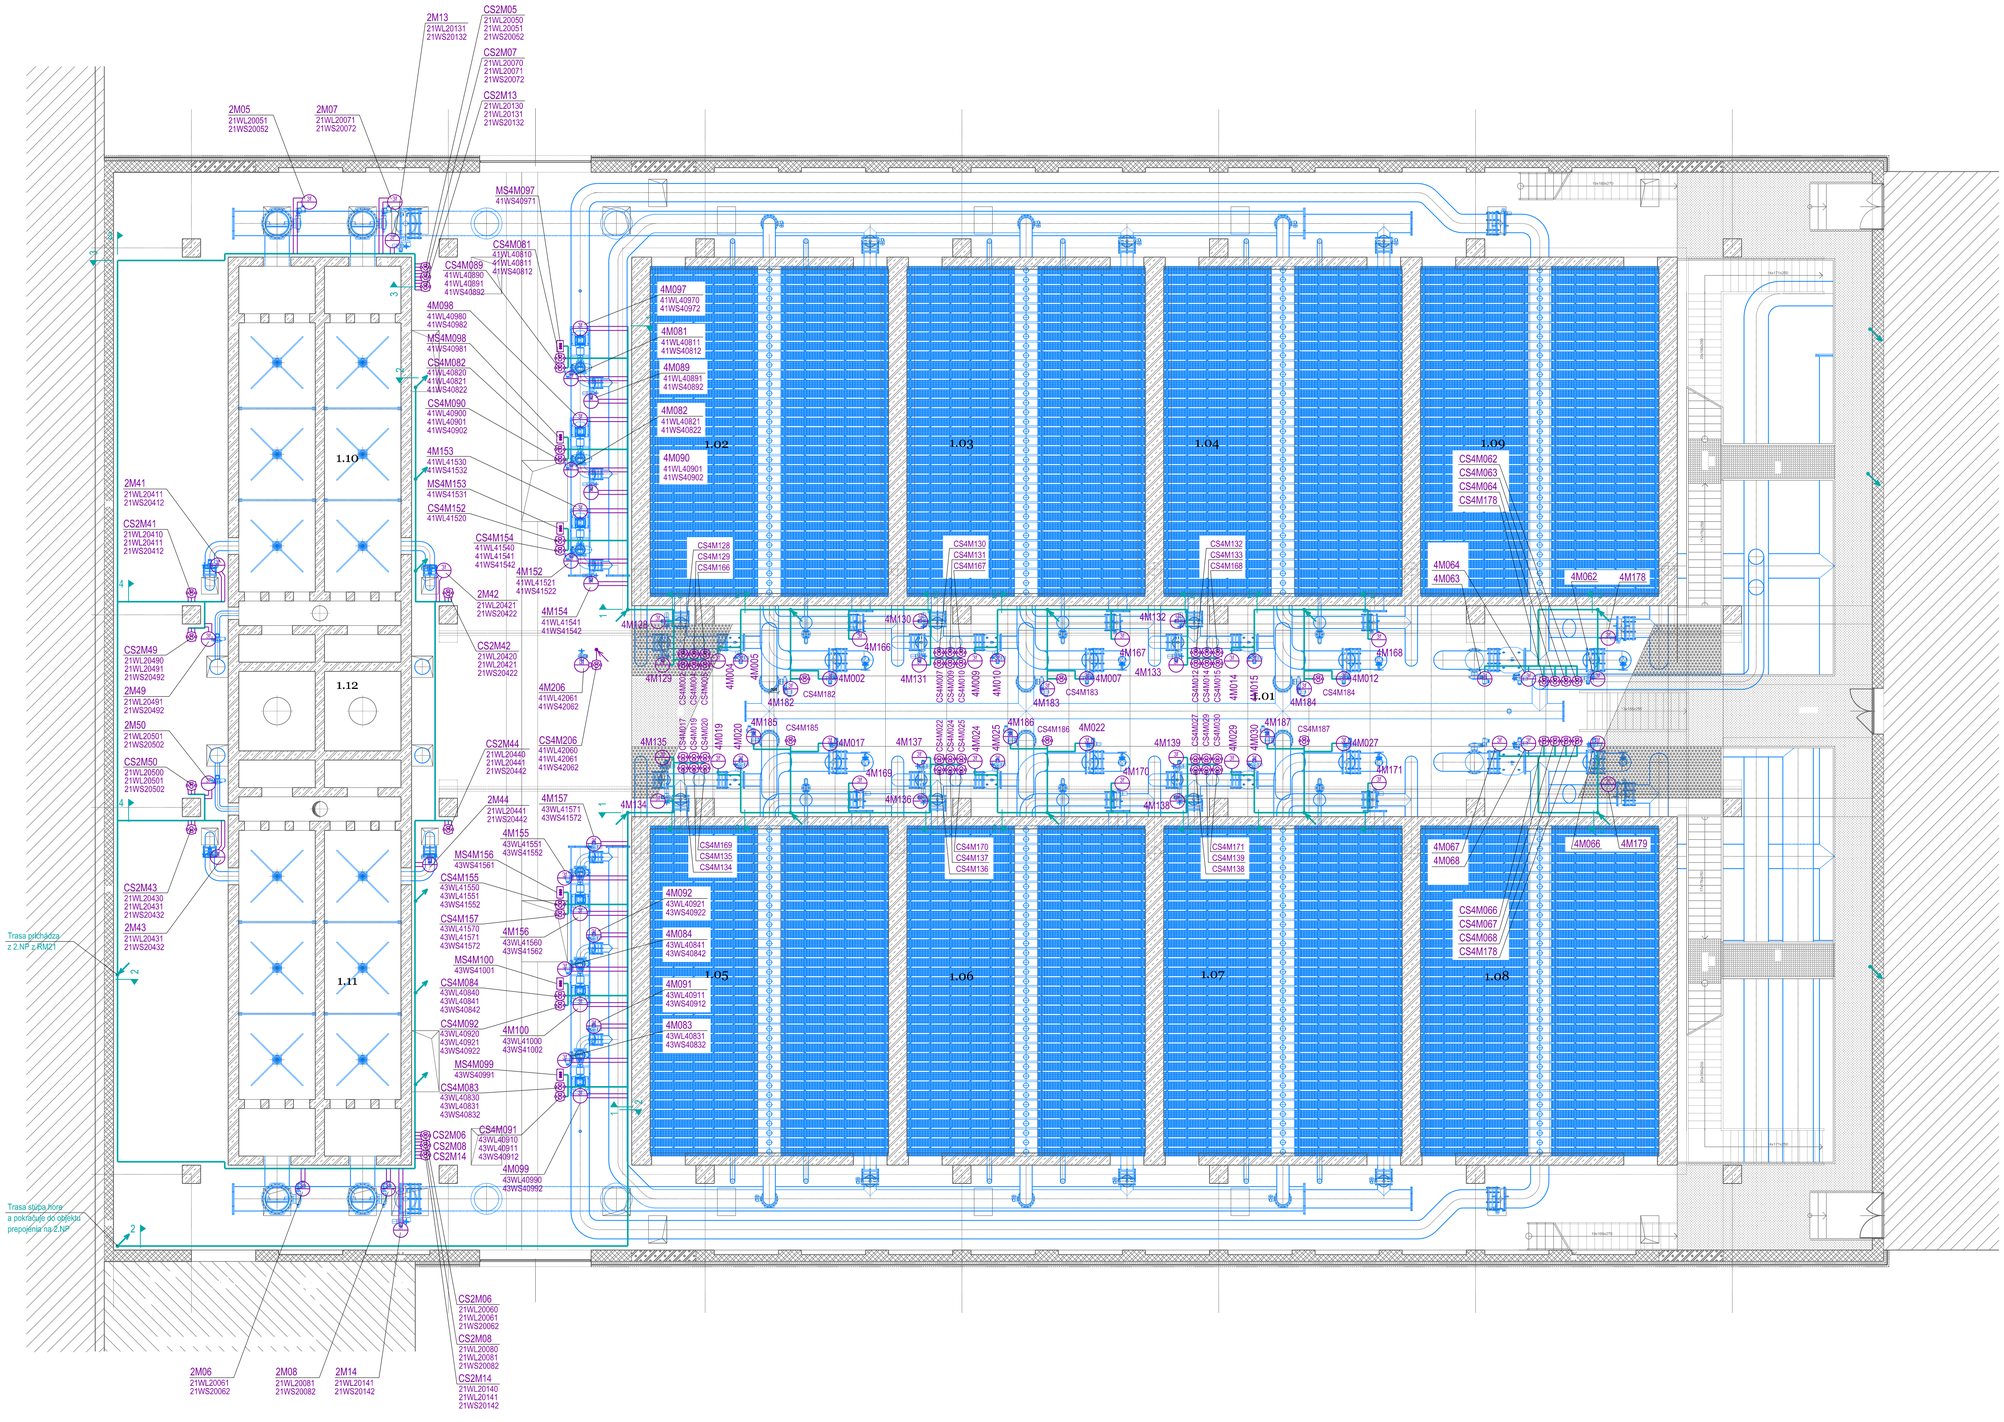

LEGENDA MIESTNOSTÍ:

Č.M.	NÁZOV MIESTNOSTI
1.01	ARMATÚRNY PRIESTOR
1.02	FILTER FMMF
1.03	FILTER FMMF
1.04	FILTER FMMF
1.05	FILTER FMMF
1.06	FILTER FMMF
1.07	FILTER FMMF
1.08	FILTER GAU
1.09	FILTER GAU
1.10	PRIESTOR POMALÉHO MIEŠANIA
1.11	PRIESTOR POMALÉHO MIEŠANIA

LEGENDA ELEKTRICKÝCH ZNAČIEK:

4M126... - Technologické zariadenie, popisd vid zoznam strojov a zariadení(napr. 4M126, 4M127...)
CS.... - Oddelená ovládacia jednotka motorového pohonu uzáveru na potrubí(súčasť dodávky strojenj časti), napájanie Un=400V/50Hz, min. IP44, komunikácia s nadradeným systémom Profibus-DP
MS.... - Miestna ovládacia skrinka el. zariadenia s prepínačom "Ručne-0-Automaticky", so signalizáciou chodu a poruchy zariadenia na pomocnej konštrukcii z nerezových profilov

1 - Káblový žľab z antikórovej ocele, rozmer 500x100, kotvenie max. každých 2,0m, dovolené zaťaženie min. 1,5kN/m, hr. plechu min.1,5mm, vrátane konzola príslušenstva (nerez)
2 - Káblový žľab z antikórovej ocele, rozmer 250x50, kotvenie max. každých 2,0m, dovolené zaťaženie min. 1,5kN/m, hr. plechu min.1,5mm, vrátane konzola príslušenstva (nerez)
3 - Káblový žľab z antikórovej ocele, rozmer 100x60, kotvenie max. každých 2,0m, dovolené zaťaženie min. 1,5kN/m, hr. plechu min.1,5mm, vrátane konzola príslušenstva (nerez)
4 - Káblový žľab z antikórovej ocele, rozmer 50x60, kotvenie max. každých 2,0m, dovolené zaťaženie min. 1,5kN/m, hr. plechu min.1,5mm, vrátane konzola príslušenstva (nerez)

POZNÁMKA:

- Projekt nerieši výkresovú dokumentáciu pomocných nosných oceľových konštrukcií pre elektrické zariadenia, tieto sa musia vyrobiť podľa dodavateľskej (vyrobnej) dokumentácie
- Trasovanie káblových rebríkov prispôsobiť definitívnej pozícii potrubia technologických zariadení priredalizácii

OCHRANA PRED ZÁSAHOM EL. PRÚDOM:

Ochranné opatrenie: 411 - Samočinné odpojenie napájania (viď Technická správa)
Ochranné opatrenie: 412 - Dvojitá alebo zosilnená izolácia (viď Technická správa)
— Vhodné na všeobecné použitie vrátane laikov

415.2 - Doplnkové ochranné pospájanie (viď Technická správa)
— Doplnkové ochranné opatrenia

ROZVODNÝ SYSTÉM:

3 / N / PE AC 400/230V 50Hz, TN-S

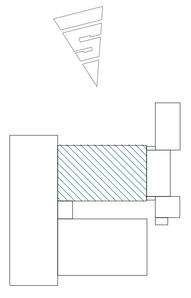

idom
IDOM - International Department

Odborná pomoc pre prípravu projektov Kohézneho fondu vo vodnom sektore
EUROPEAID/119497/D/SV/SK

VYPRACOVAL: Ing. A. Illéš	ZODPOVEDNÝ PROJEKTANT: Ing. A. Illéš	HLAVNÝ INŽINIER PROJEKTU: Ing. L. Hnidiak	
KRAJ: Prešovský	OKRES: Snina		
INVESTOR: Východoslovenská vodárenská spoločnosť a.s., Košice			
STUPEŇ: Projektová dokumentácia pre stavebné povolenie a realizáciu stavby			
STAVBA: STAKČÍN – INTENZIFIKÁCIA ÚPRAVNE VODY		ČÍSLO ZÁKAZKY: 0810605	PARE:
AKCIA: Starina – úpravňa vody a zdvojenie prívodného potrubia		DÁTUM: 01. 2015	
OBJEKT: PS 0206 – Káblové NN rozvody a elektroinštalácia		MIERKA: 1:100	ČÍSLO PRÍLOHY: G.2–6
PRÍLOHA: HALA FILTROV Č. 1 – 1.NP			

Enviroline s.r.o. KOŠICE
E-mail: enviroline@enviroline.sk
Mobil: 0911 447 791
Tel: 055 / 622 57 05
Fax: 055 / 625 41 52