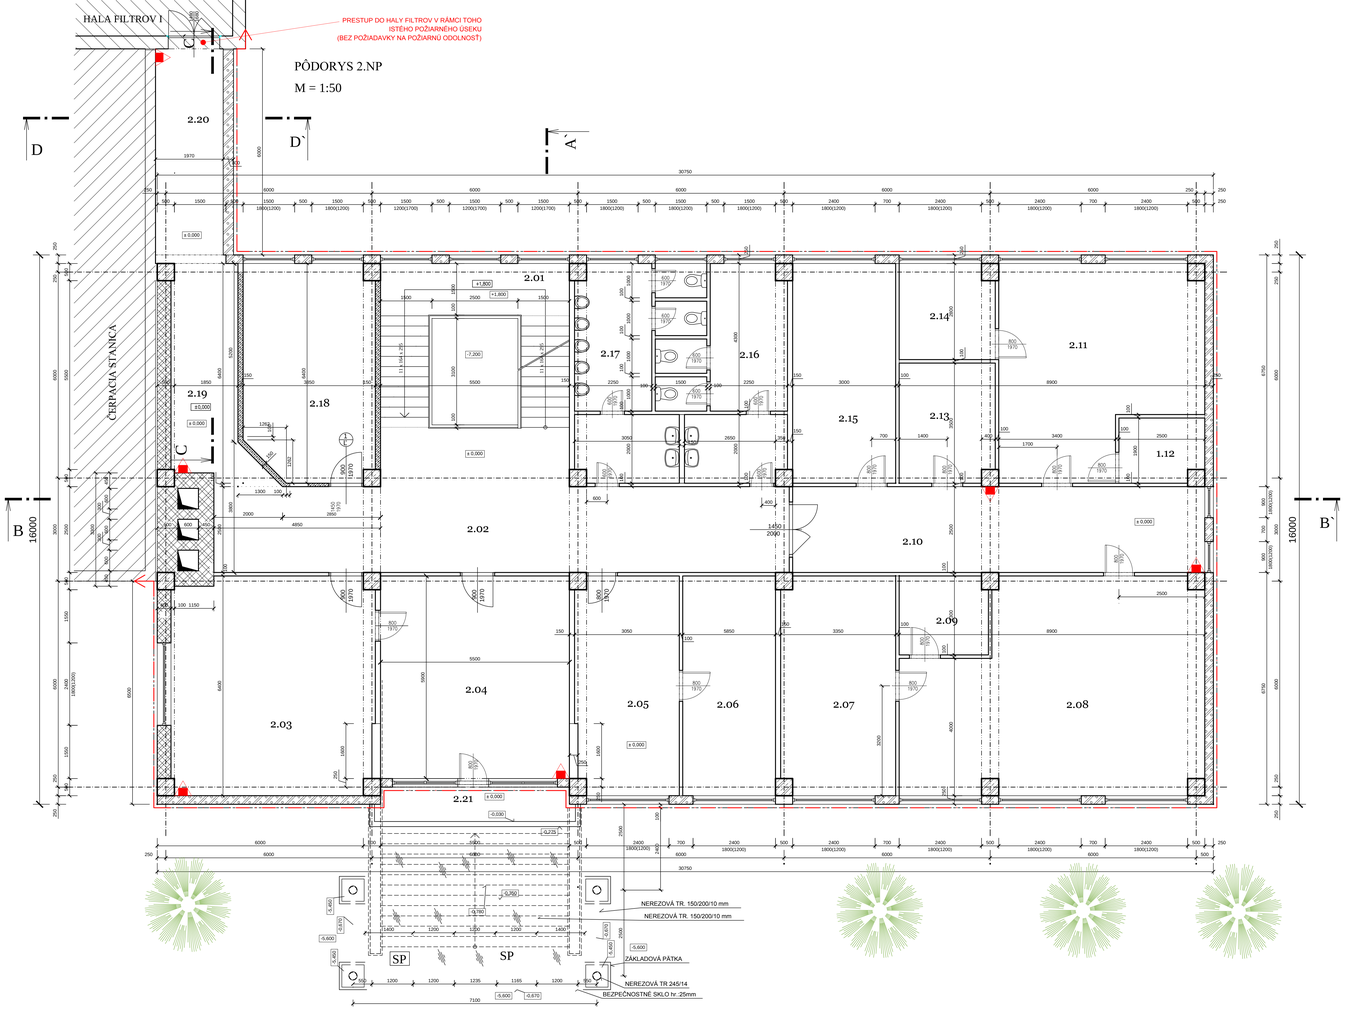

LEGENDA MIESTNOSTÍ

Č.M.	NÁZOV MIESTNOSTÍ	PLOCHA m2	DRUH PODLAHY	POVRCH STIEN	POVRCH STROPU	POZNÁMKA	POZNÁMKA K STAVU
2.01	SCHODISKO	26,26	keramická dlažba	štuková omietka	štuková omietka vápenný počok		Pôvodný stav
2.02	CHODBA	51,35	keramická dlažba	štuková omietka	štuková omietka vápenný počok	olejový náter v=1600	Nová dlažba + omietka + nový olej. náter
2.03	KANCELÁRIA	37,17	kobercová krytina	štuková omietka	štuková omietka vápenný počok		Pôvodný stav
2.04	KANCELÁRIA SEKRETÁRKA	33,45	kobercová krytina	štuková omietka	štuková omietka vápenný počok		Pôvodný stav
2.05	KANCELÁRIA PREDSEDU	19,52	kobercová krytina	štuková omietka	štuková omietka vápenný počok		Pôvodný stav
2.06	KANCELÁRIA	17,28	kobercová krytina	štuková omietka	štuková omietka vápenný počok		Pôvodný stav
2.07	LABORATÓRIUM	20,98	keramická dlažba	štuková omietka	štuková omietka vápenný počok		Pôvodný stav
2.08	LABORATÓRIUM	49,70	keramická dlažba	Keramický obklad	štuková omietka vápenný počok	keramický obklad v. 2100 mm	Pôvodný stav
2.09	SKLAD	5,9	keramická dlažba	Keramický obklad	štuková omietka vápenný počok	keramický obklad v. 2100 mm	Pôvodný stav
2.10	CHODBA	30,00	keramická dlažba	štuková omietka	štuková omietka vápenný počok	olejový náter v=1600	Pôvodný stav
2.11	LABORATÓRIUM	32,95	keramická dlažba	Keramický obklad	štuková omietka vápenný počok	keramický obklad v. 2100 mm	Pôvodný stav
2.12	SKLAD	4,55	keramická dlažba	štuková omietka	štuková omietka vápenný počok		Pôvodný stav
2.13	SKLAD	9,84	keramická dlažba	štuková omietka	štuková omietka vápenný počok		Pôvodný stav
2.14	SKLAD	7,84	keramická dlažba	štuková omietka	štuková omietka vápenný počok		Pôvodný stav
2.15	SAUNA	10,20	keramická dlažba	štuková omietka	štuková omietka vápenný počok	keramický obklad v. 2100 mm	Pôvodný stav
2.16	WC ŽENY	16,20	keramická dlažba	Keramický obklad	štuková omietka vápenný počok	keramický obklad v. 2100 mm	Pôvodný stav
2.17	WC MUŽI PREVÁDZKÁRA	17,50	keramická dlažba	Keramický obklad	štuková omietka vápenný počok		Pôvodný stav
2.18	KANCELÁRIA	23,53	keramická dlažba	štuková omietka	štuková omietka vápenný počok		Nová dlažba + omietka
2.19	CHODBA	12,95	keramická dlažba	štuková omietka	štuková omietka vápenný počok	olejový náter v=1600	Nová dlažba + omietka + nový olej. náter
2.20	CHODBA SPOJOVACIA	12,33	keramická dlažba	štuková omietka	štuková omietka vápenný počok	olejový náter v=1600	Nová dlažba + omietka + nový olej. náter
2.21	BALKÓN	5,04	keramická dlažba				Pôvodný stav

LEGENDA MATERIÁLOV

OBVODOVÉ MURIVO
Z PÓROBETÓNOVÝCH PANELOV hr.: 250 mm

KOMÍNOVÉ TEHLOVÉ MURIVO
NA CEMNTOVÚ MALTU

VNÚTORNÉ DELIACE PRIEČKY Z TEHÁL hr.: 150
a 100 mm NA VÁPENNOCEMENTOVÚ MALTU

OCELOBETÓNOVÉ PREFABRIKOVANÉ KONŠTRUKCIE

SDELIACE PRIEČKY hr.: 150mm Z RESNÝCH TVÁRNIC NA LEPIACU MALTU

SP — PRESKLENENÝ PRÍSTREŠOK VONKAJŠIEHO SCHODISKA ZAVESENÉHO NA ŠTVORICI BEZŠVÍKOVÝCH NEREZOVÝCH RÚR DN 245/14 OSADENÝCH NA ZÁKLADOVÝCH PÄTKÁCH

HRANICA POŽIARNEHO ÚSEKU - PÔVODNÝ STAV

PRENOSNÝ HASIACI PRISTROJ PRÁŠKOVÝ, 6kg

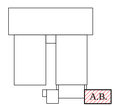

idom
ÚVSR - International Department
Odborná pomoc pre prípravu projektov
Kohézneho fondu vo vodnom sektore
312.30.R1.1.0.01 / 2017.21.51.1.NL

VYPRACOVAL:	ZODPOVEDNÝ PROJEKTANT:	HLAVNÝ INŽINIER PROJEKTU:	Stavebná a.s.r.o. KOŠICE
Ing. L. Bodnárik	Ing. L. Hochvert	Ing. L. Heldiak	
KRAJ: Prešovský	OKRES: Sobrance		
INVESTOR: Východoslovenská vodárenská spoločnosť a.s., Košice			
STUPEŇ: Projektová dokumentácia pre stavebné povolenie a realizáciu stavby			

STAVBA: STAKČÍN – INTENZIFIKÁCIA ÚPRAVNE VODY
ČÍSLO ZMLUVY: 0810605
PARC.
AKCIA: Starina – úprava vody a zdrojenie prírodného potrubia
DÁTUM: 01. 2016
OBJEKT: ADMINISTRATÍVNA BUDOVA – PROTIPOŽIARNA OCHRANA STAVBY
MIERKA: 1:50
ČÍSLO PRÍLOHY: B.6-3
PRÍLOHA: PÔDORYS 2. N.P.