








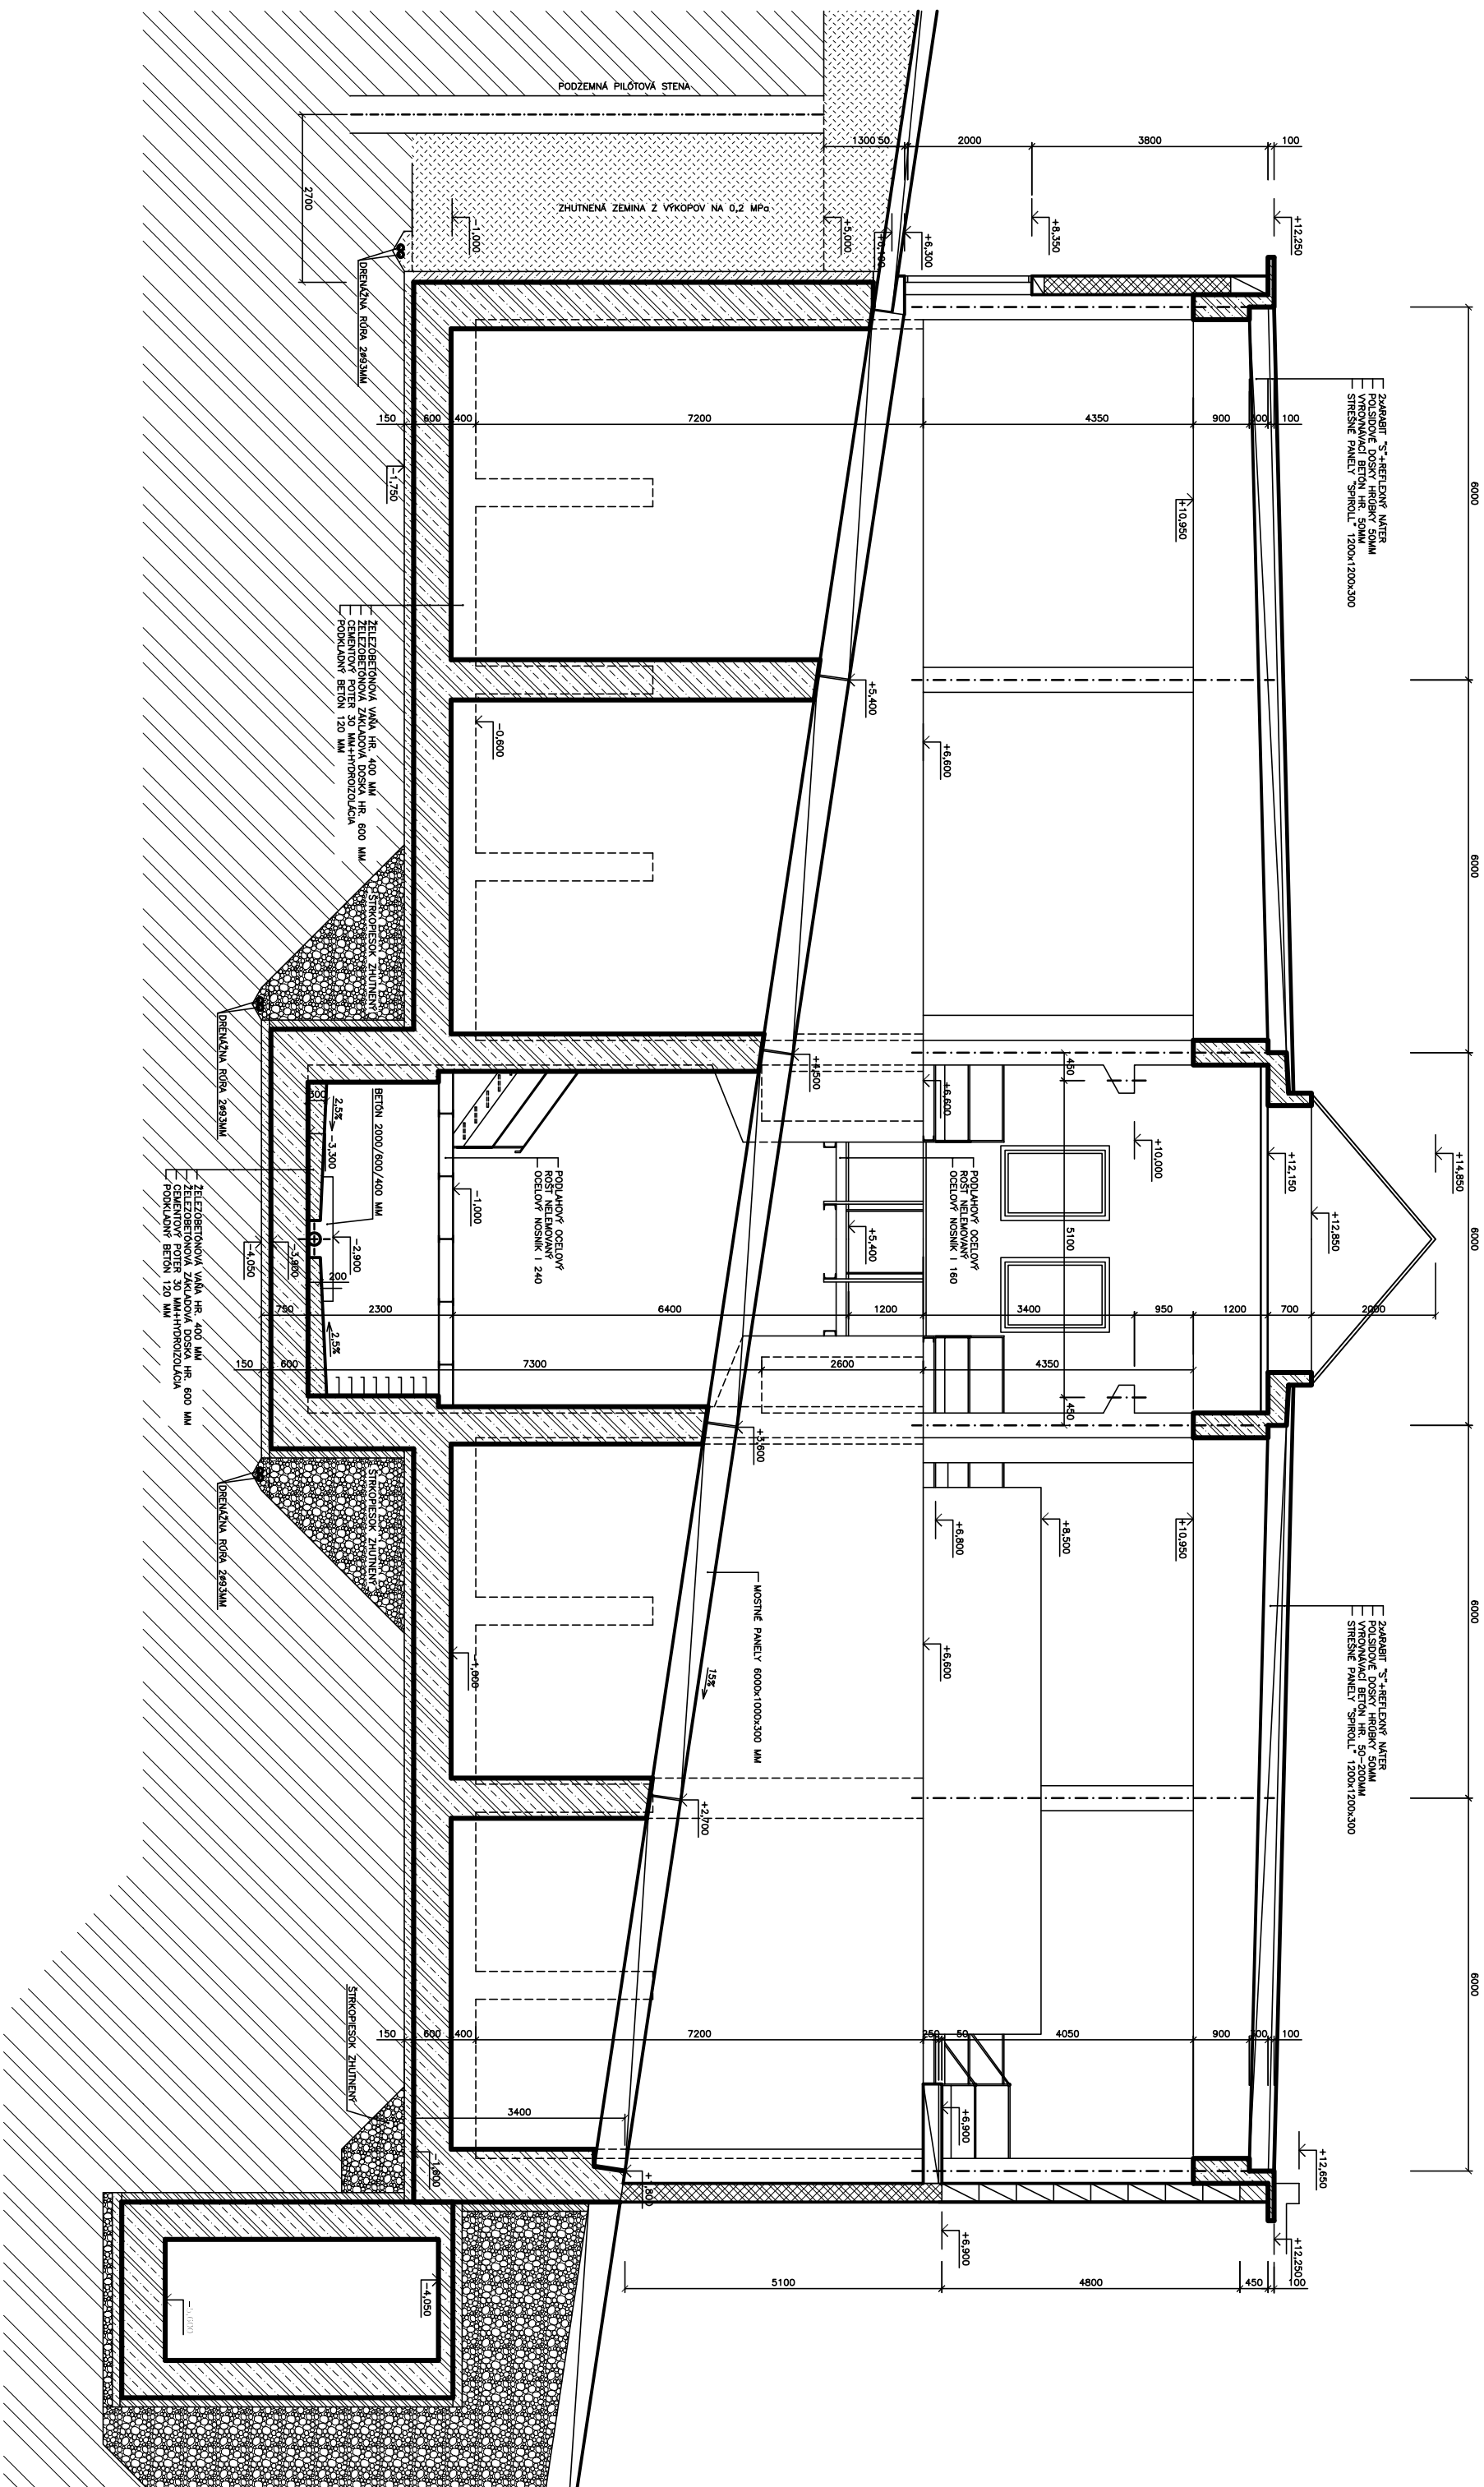


REZ C-C' - STARY STAV
M = 1:100



LEGENDA MATERIÁLOV

- | | |
|---|---|
|  | STĚNOVÉ A STROPNÉ PREFABRIKOVANÉ PANELE |
|  | VNÚTRNÍE DELACE PRIEČKY Z TEHLÁR: 180
a 115 mm NA VÁPENNOCEMENTOVÚ MALTU |
|  | OCELOBETONOVÉ MONOLITICKÉ KONŠTRUKCIE |
|  | KONŠTRUKCIE Z PROSTÉHO BETÓNU |
|  | KONŠTRUKCIE ZO ŠKAROBETÓNU |
|  | HUTNENÝ ŠTRKOVÝ ZÁSYB |
|  | SKLADBA SPEVNEJAU PLOCHY PO OBVODE OBJEKTU |
|  | RASTLÝ TERÉN |




IDOM - International Development

Odborná pomoc pre prípravu projektu
Koházebného fondu vo vodnom sektore
EUR/PE/PAID/119497/D/SV/SK

VYPRACOVANÝ:	Ing. J. Čepuliák	ZODPOVEDNÝ PROJEKTANT:	Ing. P. Fořto	HLAVNÝ INŽINIER PROJEKTU:	Ing. L. Hnidiak
KRAJ:	Prešovský	OKRES:	Spišsko		
INVESTOR:	Východoslovenská vodárenská spoločnosť a.s., Košice				
STUPEŇ:	Projektová dokumentácia pre stavebné povolenie a realizáciu stavby				
STABNA:	STAKČIN – INTENZIFIKÁCIA ÚPRAVNE VODY				
AKCIA:	Starina – úpravná vody a zdvojenie privádzajúceho potrubia				
OBJEKT:	SO 0201 – Stavebné úpravy objektov I. stupňa úpravy STAVEBNÁ ČASŤ				
PRÍLOHA:	Rez C-C' – pôvodný stav				

ŠÍRO. KOŠICE

E-mail: enviroline@enviroline.sk
Mopli: 0911 447 791
Tel: 055 / 622 57 05
Fax: 055 / 625 41 52



Číslo: 31 713 645

ŠÍRO. KOŠICE	ČÍSLO ZÁKAZKY:	PARÉ:
	0810605	
DATUM:	01.2015	
MIERKA:		ČÍSLO PRÍLOHY:
1:100		E.1.1-08

