PÔDORYS NA -5,450 - STARÝ STAV
M = 1:100

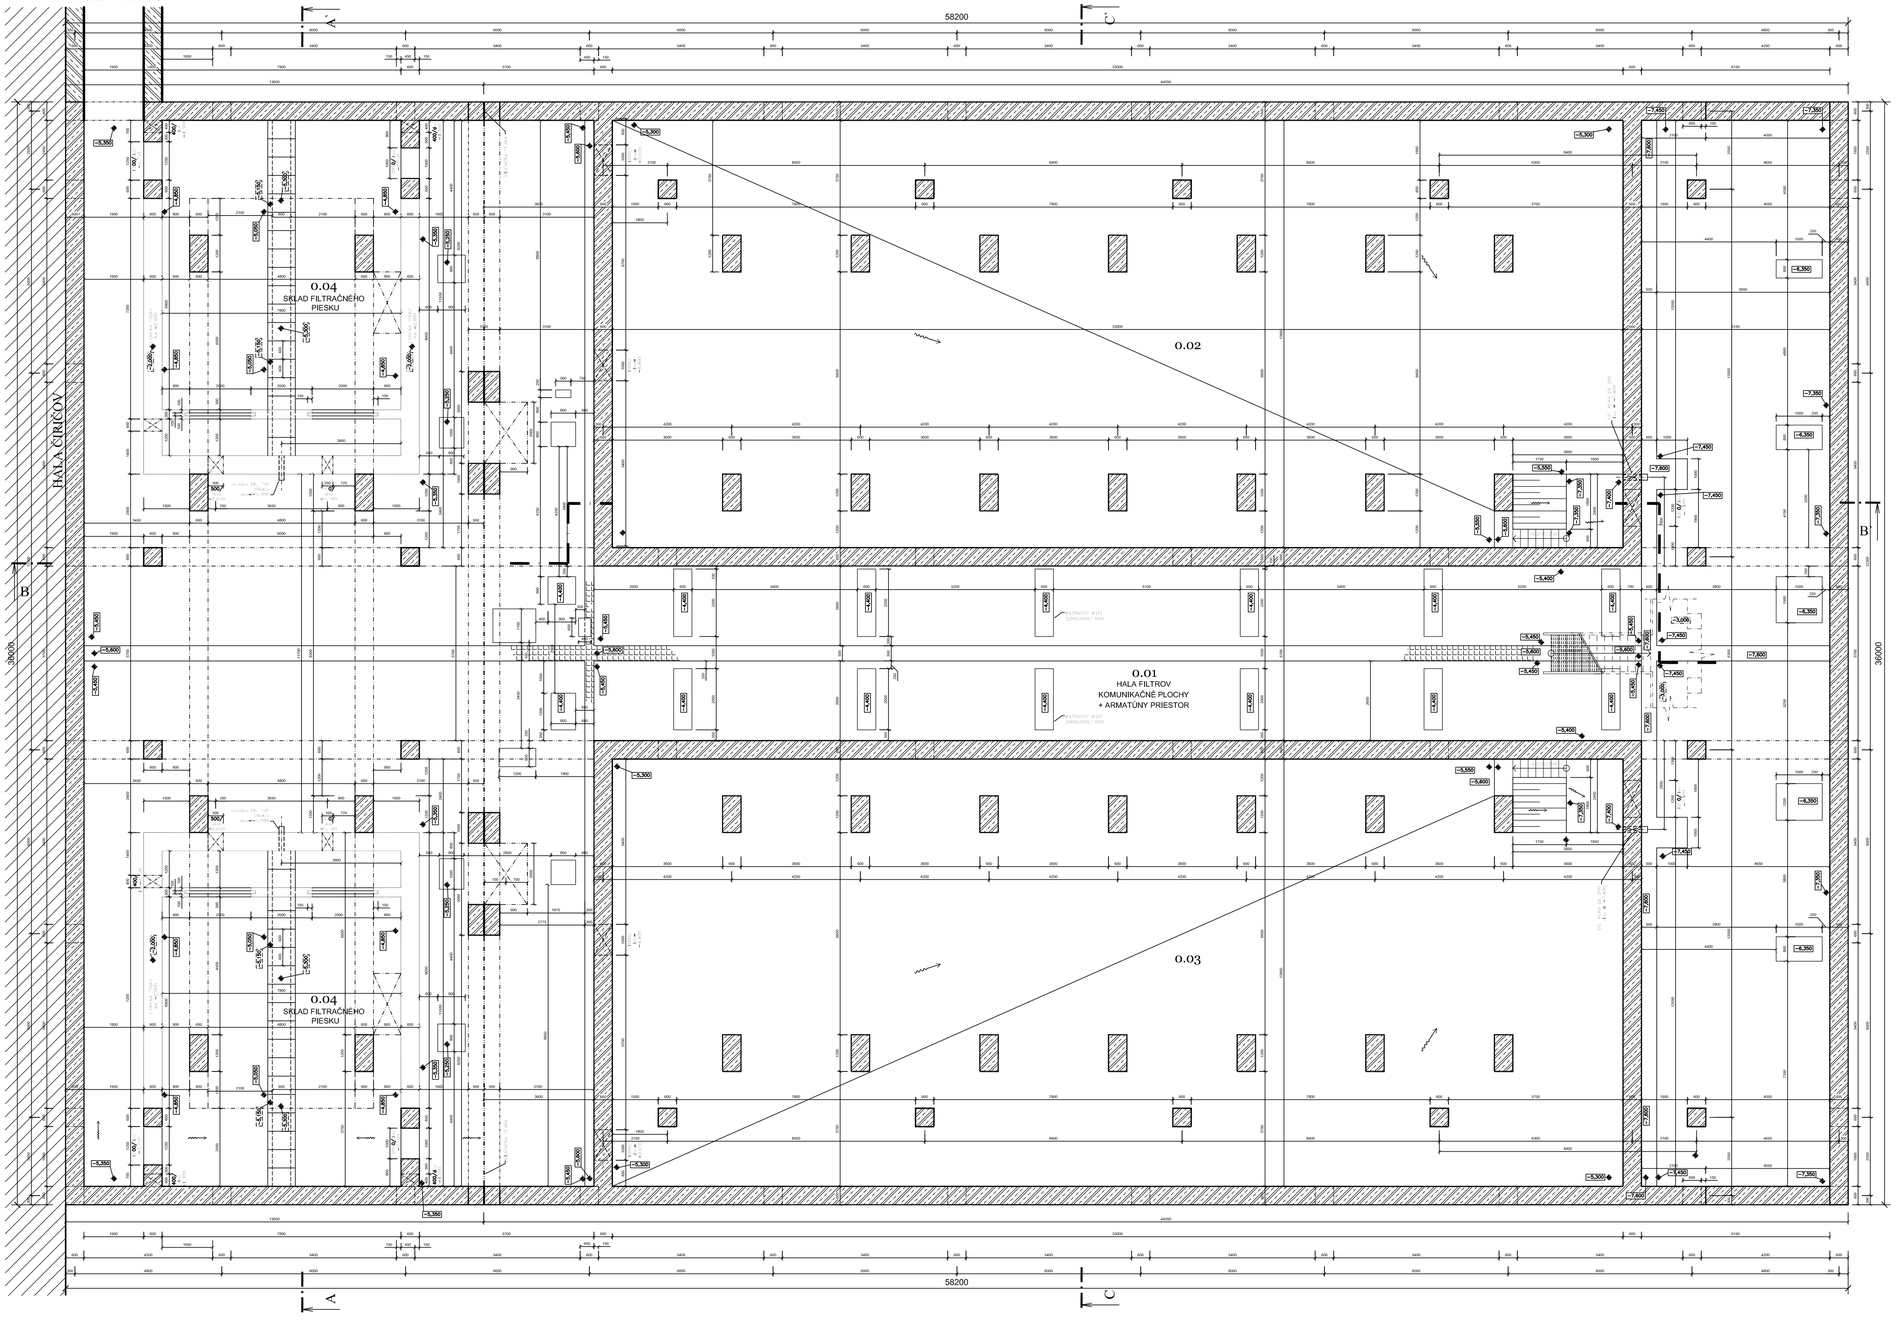

PÔDORYS NA -3,000 - STARÝ STAV
M = 1:100

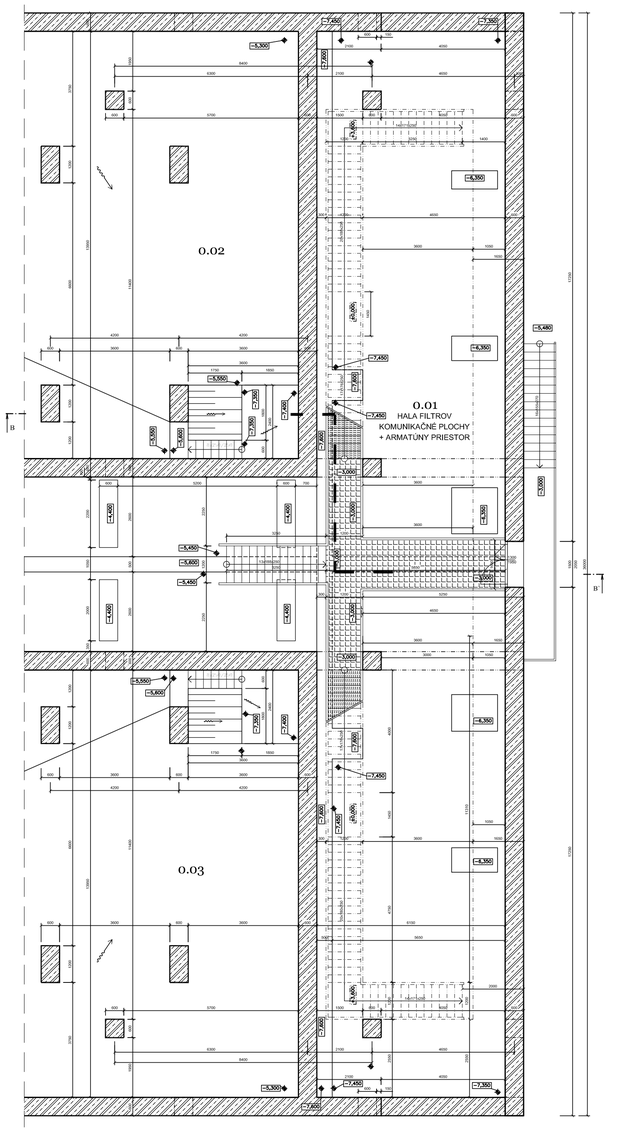

LEGENDA MIESTNOSTÍ

Č.M.	NÁZOV MIESTNOSTÍ	PLOCHA m2	DRUH PODLAHY	POVRCH STIEN	POVRCH STROPU	POZNÁMKA
0.01	HALA FILTROV KOMUNIKAČNÉ PLOCHY + ARMATÚRNY PRIESTOR	770,0	BETÓNOVÝ POTER + PLECHOVÉ PODLAHY A OCEĽOVÉ ROŠTY	ŠTUKOVÁ OMIETKA	POHĽADOVÝ BETÓN	
0.02	AKUMULAČNÁ KOMORA	448,8	BETÓNOVÝ POTER	ŠTUKOVÁ OMIETKA	POHĽADOVÝ BETÓN	
0.03	AKUMULAČNÁ KOMORA	448,8	BETÓNOVÝ POTER	ŠTUKOVÁ OMIETKA	POHĽADOVÝ BETÓN	
0.04	SKLAD FILTRAČNÉHO PIESKU	65,0	BETÓNOVÝ POTER	ŠTUKOVÁ OMIETKA	POHĽADOVÝ BETÓN	
0.05	SKLAD FILTRAČNÉHO PIESKU	65,0	BETÓNOVÝ POTER	ŠTUKOVÁ OMIETKA	POHĽADOVÝ BETÓN	

LEGENDA MATERIÁLOV

- OCELOBETÓNOVÉ MONOLITICKÉ KONŠTRUKCIE
- KONŠTRUKCIE Z PROSTÉHO BETÓNU

POZNÁMKA:
ROZMERY A PARAMETRE, KTORÉ SA NEDALI FYZICKY ZAMERAŤ SÚ PREVZATÉ Z DODANÝCH PODKLADOV

idom
IDOM - International Department

Odborná pomoc pre prípravu projektov Kohézneho fondu vo vodnom sektore
EUROPEAID/119497/D/SV/SK

Ing. Pavol FOTTA
autorizovaný stavebný inžinier
3258 * A * 1
Poznámka stavby

VYPRACOVAL: Ing. J. Cebulak	ZODPOVEDNÝ PROJEKTANT: Ing. P. Fotta	HLAVNÝ INŽINIER PROJEKTU: Ing. L. Hnidiak
KRAJ: Prešovský	OKRES: Snina	
INVESTOR: Východoslovenská vodárenská spoločnosť a.s., Košice		
STUPEŇ: Projektová dokumentácia pre stavebné povolenie a realizáciu stavby		
STAVBA: STAKČÍN – INTENZIFIKÁCIA ÚPRAVNE VODY	ČÍSLO ZÁKAZKY: 0810605	PARE:
AKCIA: Starina – úpravňa vody a zdvojenie prívodného potrubia	DÁTUM: 01.2015	
OBJEKT: SO 0202 – Stavebné úpravy objektov II. stupňa úpravy HALA FILTROV č.2 – STAVEBNÁ ČASŤ	MIERKA: 1:100	ČÍSLO PRÍLOHY: E.2.2.1-03
PRÍLOHA: Pôdorys 1.PP – pôvodný stav		

Enviroline s.r.o. KOŠICE
Reg. č. 31 712 442
E-mail: enviroline@enviroline.sk
Mobil: 0911 447 791
Tel: 055 / 622 57 05
Fax: 055 / 625 41 52