PÔDORYS 2.NP - NOVÝ STAV

M = 1:50

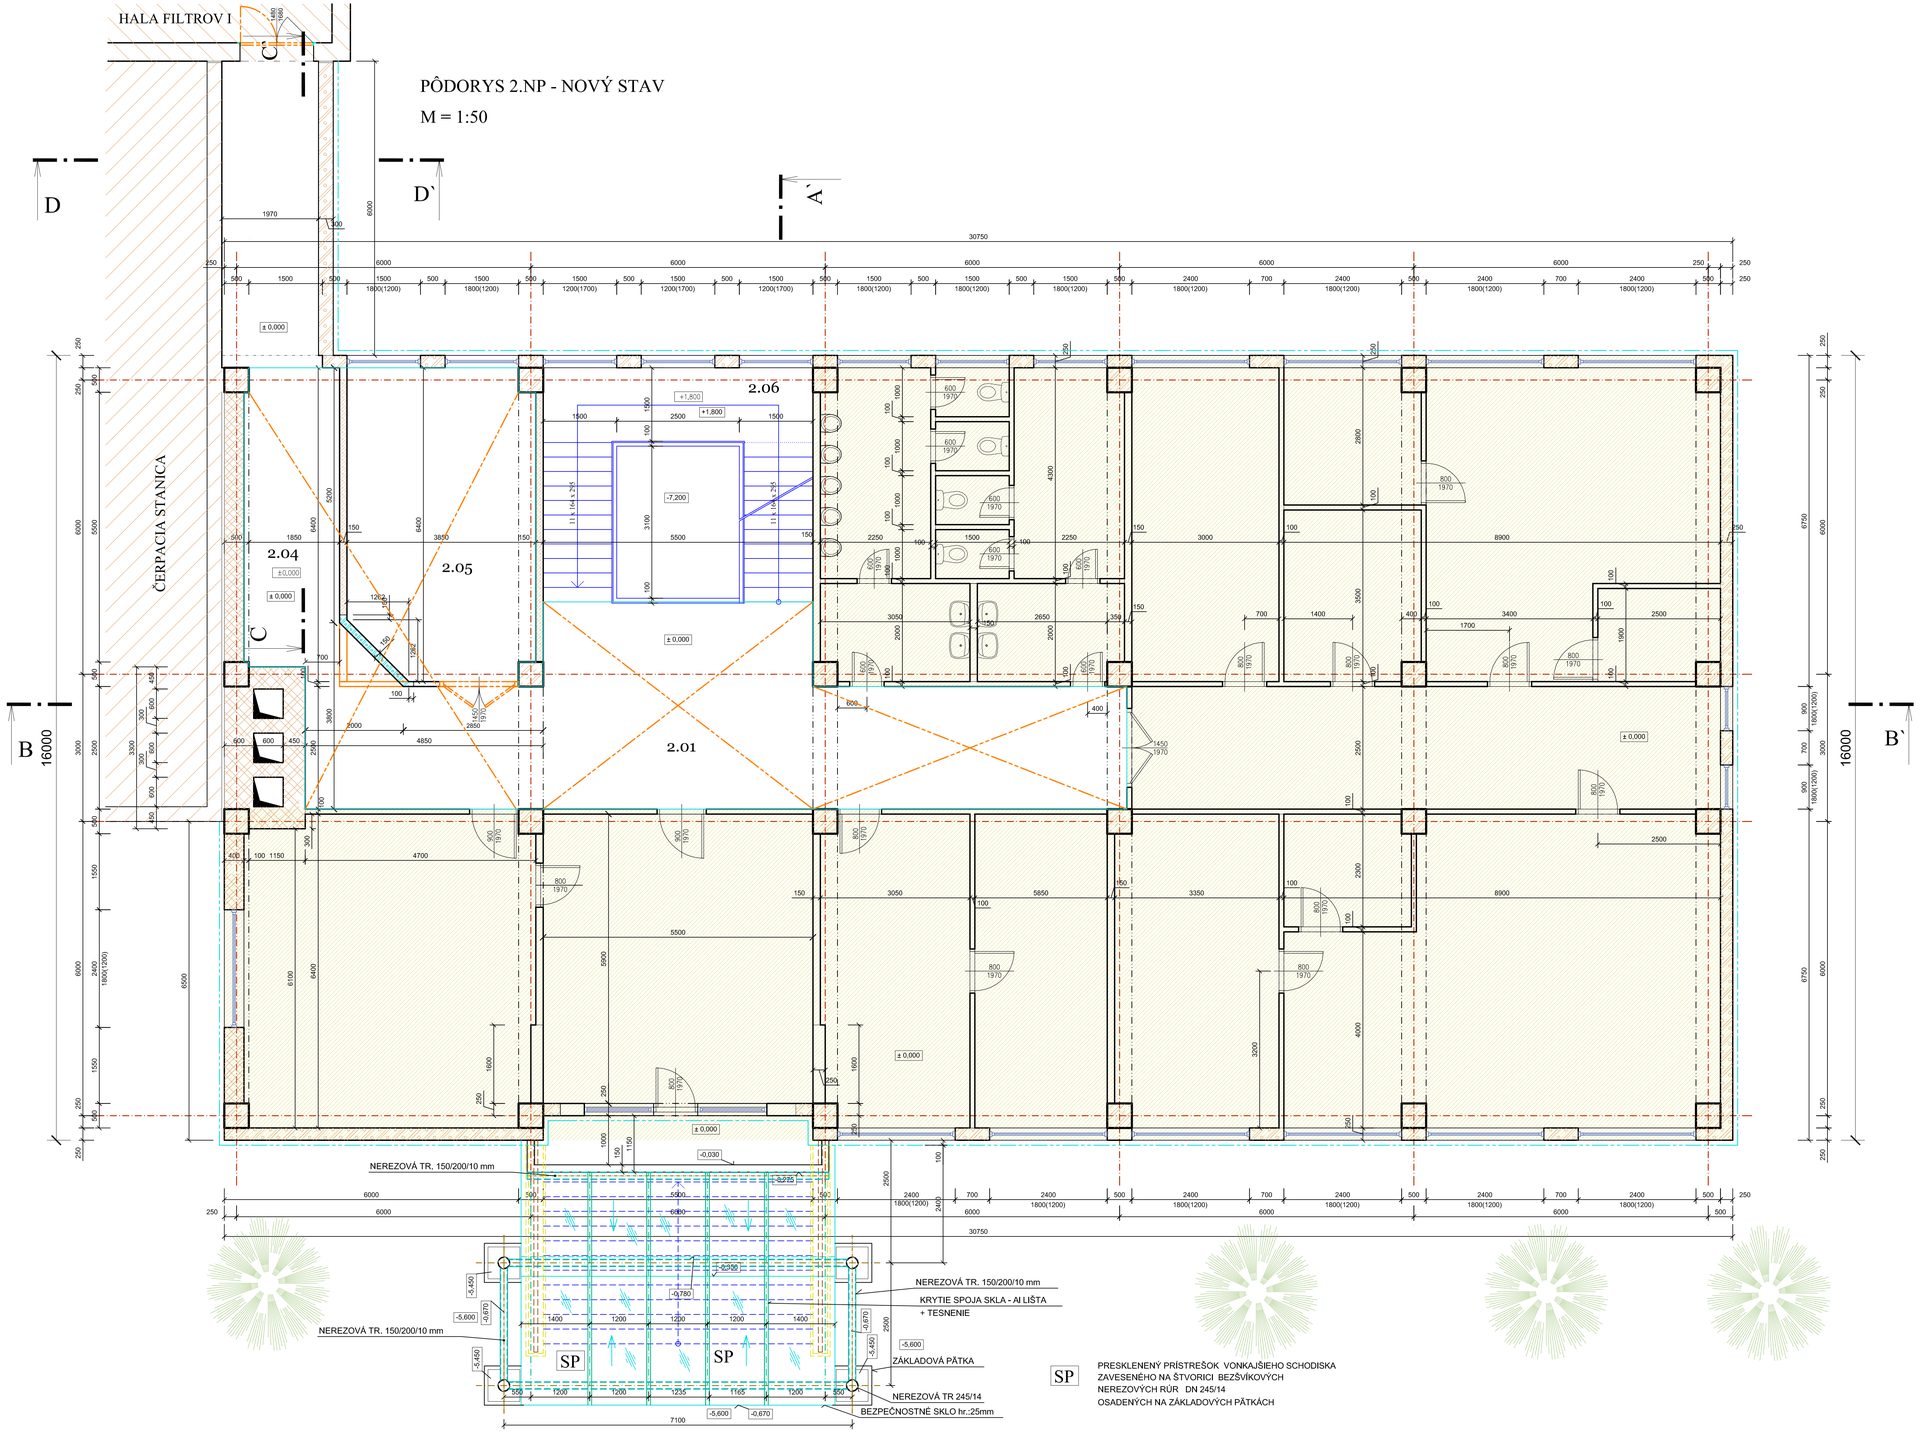

SP PRESKLENENÝ PRÍSTREŠOK VONKAJŠIEHO SCHODISKA ZAVESENÉHO NA ŠTVORICI BEZŠVÍKOVÝCH NEREZOVÝCH RÚR DN 245/14 OSADENÝCH NA ZÁKLADOVÝCH PÄTKÁCH

LEGENDA MIESTNOSTÍ

Č.M.	NÁZOV MIESTNOSTÍ	PLOCHA m2	DRUH PODLAHY	POVRCH STIEN	POVRCH STROPU	POZNÁMKA
2.01	CHODBA	75,6	KERAMICKÁ DLAŽBA	ŠTUKOVÁ OMIETKA	ŠTUKOVÁ OMIETKA	
2.04	CHODBA	26,3	KERAMICKÁ DLAŽBA	ŠTUKOVÁ OMIETKA	ŠTUKOVÁ OMIETKA	
2.05	KANCELÁRIA	24,3	KERAMICKÁ DLAŽBA	ŠTUKOVÁ OMIETKA	ŠTUKOVÁ OMIETKA	

POZNÁMKA K LEGENDE MIESTNOSTÍ:
MIESTNOSTI, KTORÉ SÚ BEZ OZNAČENIA A POPISU, OSTAVAJÚ SÚČASNÉ FUNKCIE VYUŽITIA

PRIESTORY - MIESTNOSTI, KTORÝMI SA TÁTO PD NEZAOBERÁ, NIE SÚ PREDMETOM STAVEBNÝCH ÚPRAV.

LEGENDA MURIVA

PÔVODNÉ MURIVO

ZATEPLENIE OBVODOVÉHO MURIVA MINERÁLNOU TEPELNOU IZOLÁCIOU hr.: 100mm + PLASTOVÝ KRYCÍ OBKLAD "SIDING" OBVODOVÉ MURIVO Z PÓROBETÓNOVÝCH PANELOV hr.: 250 mm

KOMÍNOVÉ TEHLOVÉ MURIVO NA CEMNTOVÚ MALTU

VNÚTORNÉ DELIACE PRIEČKY Z TEHÁL hr.: 150 a 100 mm NA VÁPENNOCEMENTOVÚ MALTU

OCEĽOBETÓNOVÉ PREFABRIKOVANÉ KONŠTRUKCIE

NOVÉ MURIVO

DELIACE PRIEČKY hr.: 150mm Z RESNÝCH TVÁRNIC NA LEPIACU MALTU

VYDÚRANÉ MURIVO A KONŠTRUKCIE

VYBÚRANÉ MURIVO DELIACÍCH PRIEČOK

VYBÚRANÉ PODLAHY - CELÁ SKLADBA PODLÁH PO NOSNÚ STROPNÚ KONŠTRUKCIU

VYBÚRANÉ A DEMONTOVANÉ DVERE

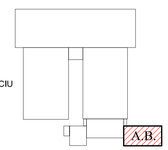

Ing. Pavol FOTTA
Spoločnosť osvedený odborný
3268 * 1 *
Pozemné stavby

idom
IDOM - International Department

Odborná pomoc pre prípravu projektov Kohézneho fondu vo vodnom sektore
EUROPEAID/119497/D/SV/SK

VYPRACOVAL: Ing. J. Cebuľak	ZODPOVEDNÝ PROJEKTANT: Ing. P. Fotta	HLAVNÝ INŽINIER PROJEKTU: Ing. L. Hnidiak
KRAJ: Prešovský	OKRES: Snina	
INVESTOR: Východoslovenská vodárenská spoločnosť a.s., Košice		
STUPEŇ: Projektová dokumentácia pre stavebné povolenie a realizáciu stavby		

Enviroline s.r.o. KOŠICE
E-mail: enviroline@enviroline.sk
Mobil: 0911 447 791
Tel: 055 / 622 57 05
Fax: 055 / 623 41 52

STAVBA: STAKČÍN – INTENZIFIKÁCIA ÚPRAVNE VODY	ČÍSLO ZÁKAZKY: 0810605	PARÉ:
AKCIA: Starina – úpravňa vody a zdvojenie prívodného potrubia	DÁTUM: 01. 2015	
OBJEKT: SO 0202 – Stavebné úpravy objektov II. stupňa úpravy STAVEBNÉ ÚPRAVY ADMINISTRATÍVNEJ BUDOVY – STAVEBNÁ ČASŤ	MIERKA: 1:50	ČÍSLO PRÍLOHY: E.2.4.1–12
PRÍLOHA: PÔDORYS 2. N.P. – Búracie práce		