# PÔDORYS 2.NP - STARÝ STAV
M = 1:100

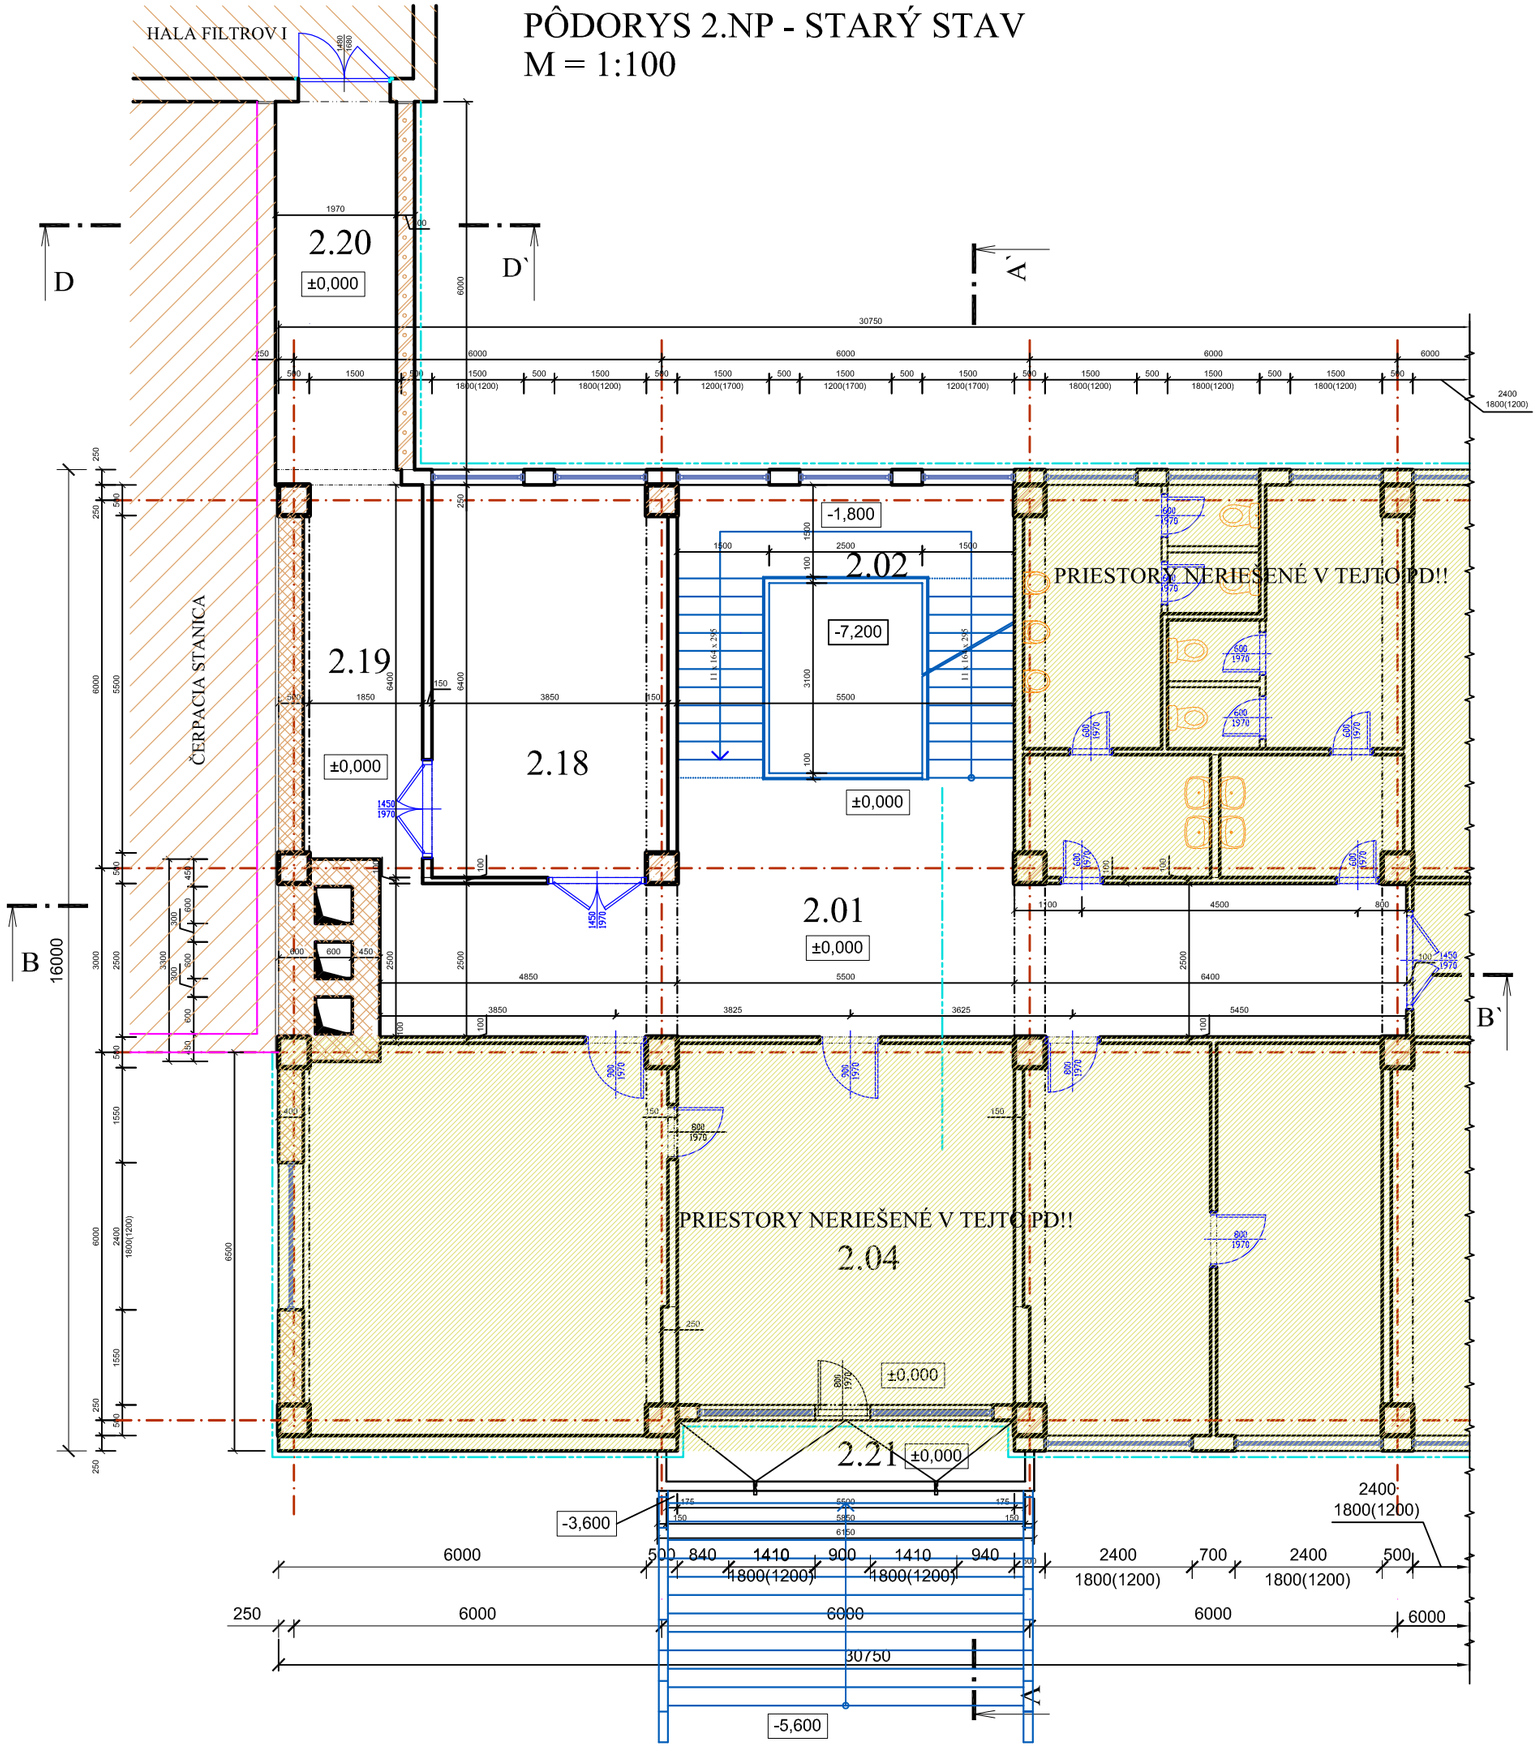


# LEGENDA MIESTNOSTÍ

| Č.M. | NÁZOV MIESTNOSTÍ | PLOCHA m2 | DRUH PODLAHY | POVRCH STIEN | POVRCH STROPU | POZNÁMKA |
|---|---|---|---|---|---|---|
| 2.01 | CHODBA | 51,36 | keramická dlažba | štuková omietka | štuková omietka vápenný pačok | |
| 2.02 | SCHODISKO | 26,26 | keramická dlažba | štuková omietka | štuková omietka vápenný pačok | olejový náter v=1600 |
| 2.18 | KANCELÁRIA | 24,64 | keramická dlažba | štuková omietka | štuková omietka vápenný pačok | |
| 2.19 | CHODBA | 12,12 | keramická dlažba | štuková omietka | štuková omietka vápenný pačok | olejový náter v=1600 |
| 2.20 | CHODBA SPOJOVACIA | 12,33 | keramická dlažba | štuková omietka | štuková omietka vápenný pačok | olejový náter v=1600 |

POZNÁMKA K LEGENDE MIESTNOSTÍ:
MIESTNOSTI, KTORÉ SÚ BEZ OZNAČENIA A POPISU, OSTAVAJÚ SÚČASNÉ FUNKCIE VYUŽITIA

PRIESTORY - MIESTNOSTI, KTORÝMI SA TÁTO PD NEZAOBERÁ, NIE SÚ PREDMETOM STAVEBNÝCH ÚPRAV.

# LEGENDA MATERIÁLOV

ZATEPLENIE OBVODOVÉHO MURIVA
MINERÁLNOU TEPELNOU IZOLÁCIOU hr.: 100mm
+ PLASTOVÝ KRYCÍ OBKLAD "SIDING"
OBVODOVÉ MURIVO
Z PÓROBETÓNOVÝCH PANELOV hr.: 250 mm

KOMÍNOVÉ TEHLOVÉ MURIVO
NA CEMNTOVÚ MALTU

VNÚTORNÉ DELIACE PRIEČKY
Z TEHÁL CDv hr.: 150; CDm hr.: 115 mm
NA VÁPENNOCEMENTOVÚ MALTU

OCEĽOBETÓNOVÉ PREFABRIKOVANÉ
KONŠTRUKCIE

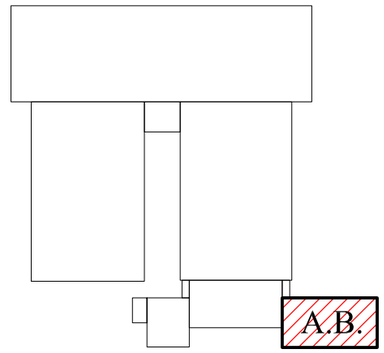


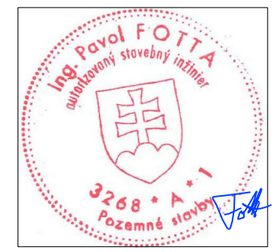


+0.000=293.60 mnm

idom
*IDOM - International Department*

Odborná pomoc pre prípravu projektov
Kohézneho fondu vo vodnom sektore
*EUROPEAID/119497/D/SV/SK*

| | | |
|---|---|---|
| VYPRACOVAL: Ing. P. Fotta | ZODPOVEDNÝ PROJEKTANT: Ing. P. Fotta | HLAVNÝ INŽINIER PROJEKTU: Ing. L. Hnidiak |
| KRAJ: Prešovský | OKRES: Snina | |
| INVESTOR: Východoslovenská vodárenská spoločnosť a.s., Košice | | |
| STUPEŇ: Projektová dokumentácia pre stavebné povolenie a realizáciu stavby | | |


Enviroline s.r.o. KOŠICE
IČO: 31 713 645
E-mail: enviroline@enviroline.sk
Mobil: 0911 447 791
Tel: 055 / 622 57 05
Fax: 055 / 625 41 52


| | | |
|---|---|---|
| STAVBA: STAKČÍN – INTENZIFIKÁCIA ÚPRAVNE VODY | ČÍSLO ZÁKAZKY: 0810605 | PARÉ: |
| AKCIA: Starina – úpravňa vody a zdvojenie prívodného potrubia | DÁTUM: 01. 2015 | |
| OBJEKT: SO 0202 – Stavebné úpravy objektov II. stupňa úpravy STAVEBNÉ ÚPRAVY ADMINISTRATÍVNEJ BUDOVY – STAVEBNÁ ČASŤ | MIERKA: 1:100 | ČÍSLO PRÍLOHY: E.2.4.1–05 |
| PRÍLOHA: Pôdorys II.N.P. – pôvodný stav | | |